



ŘEZ D-D'

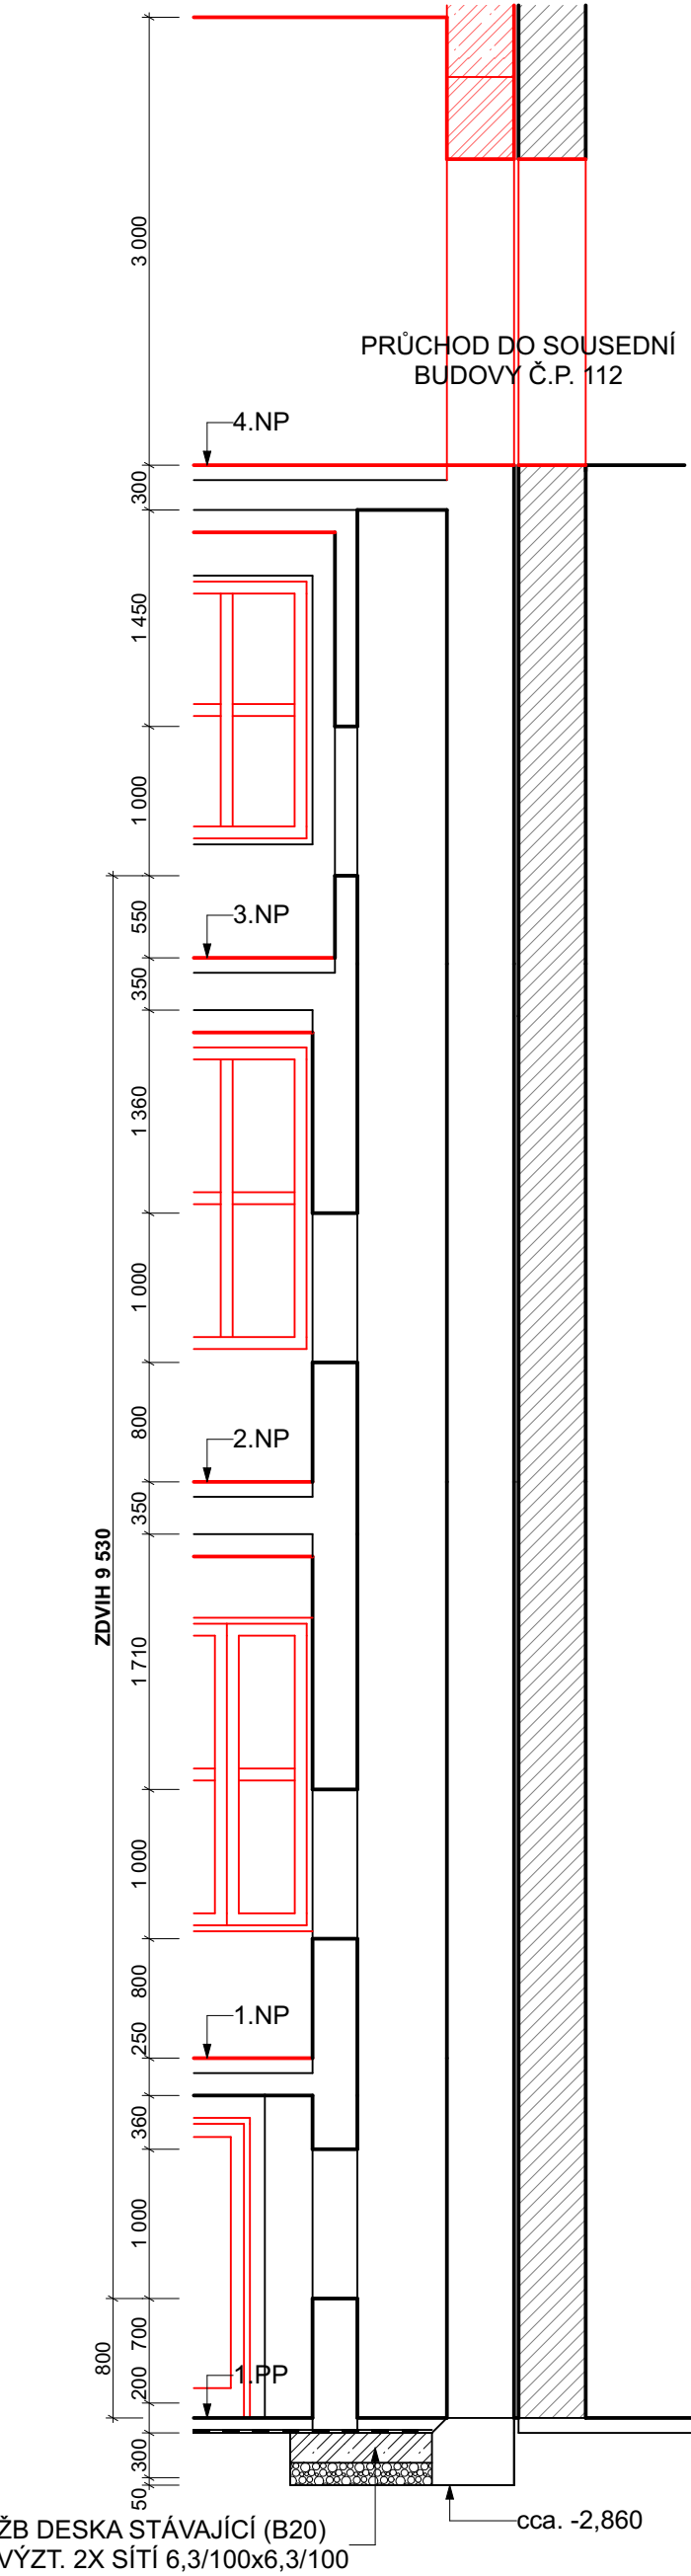

ŘEZ C-C'

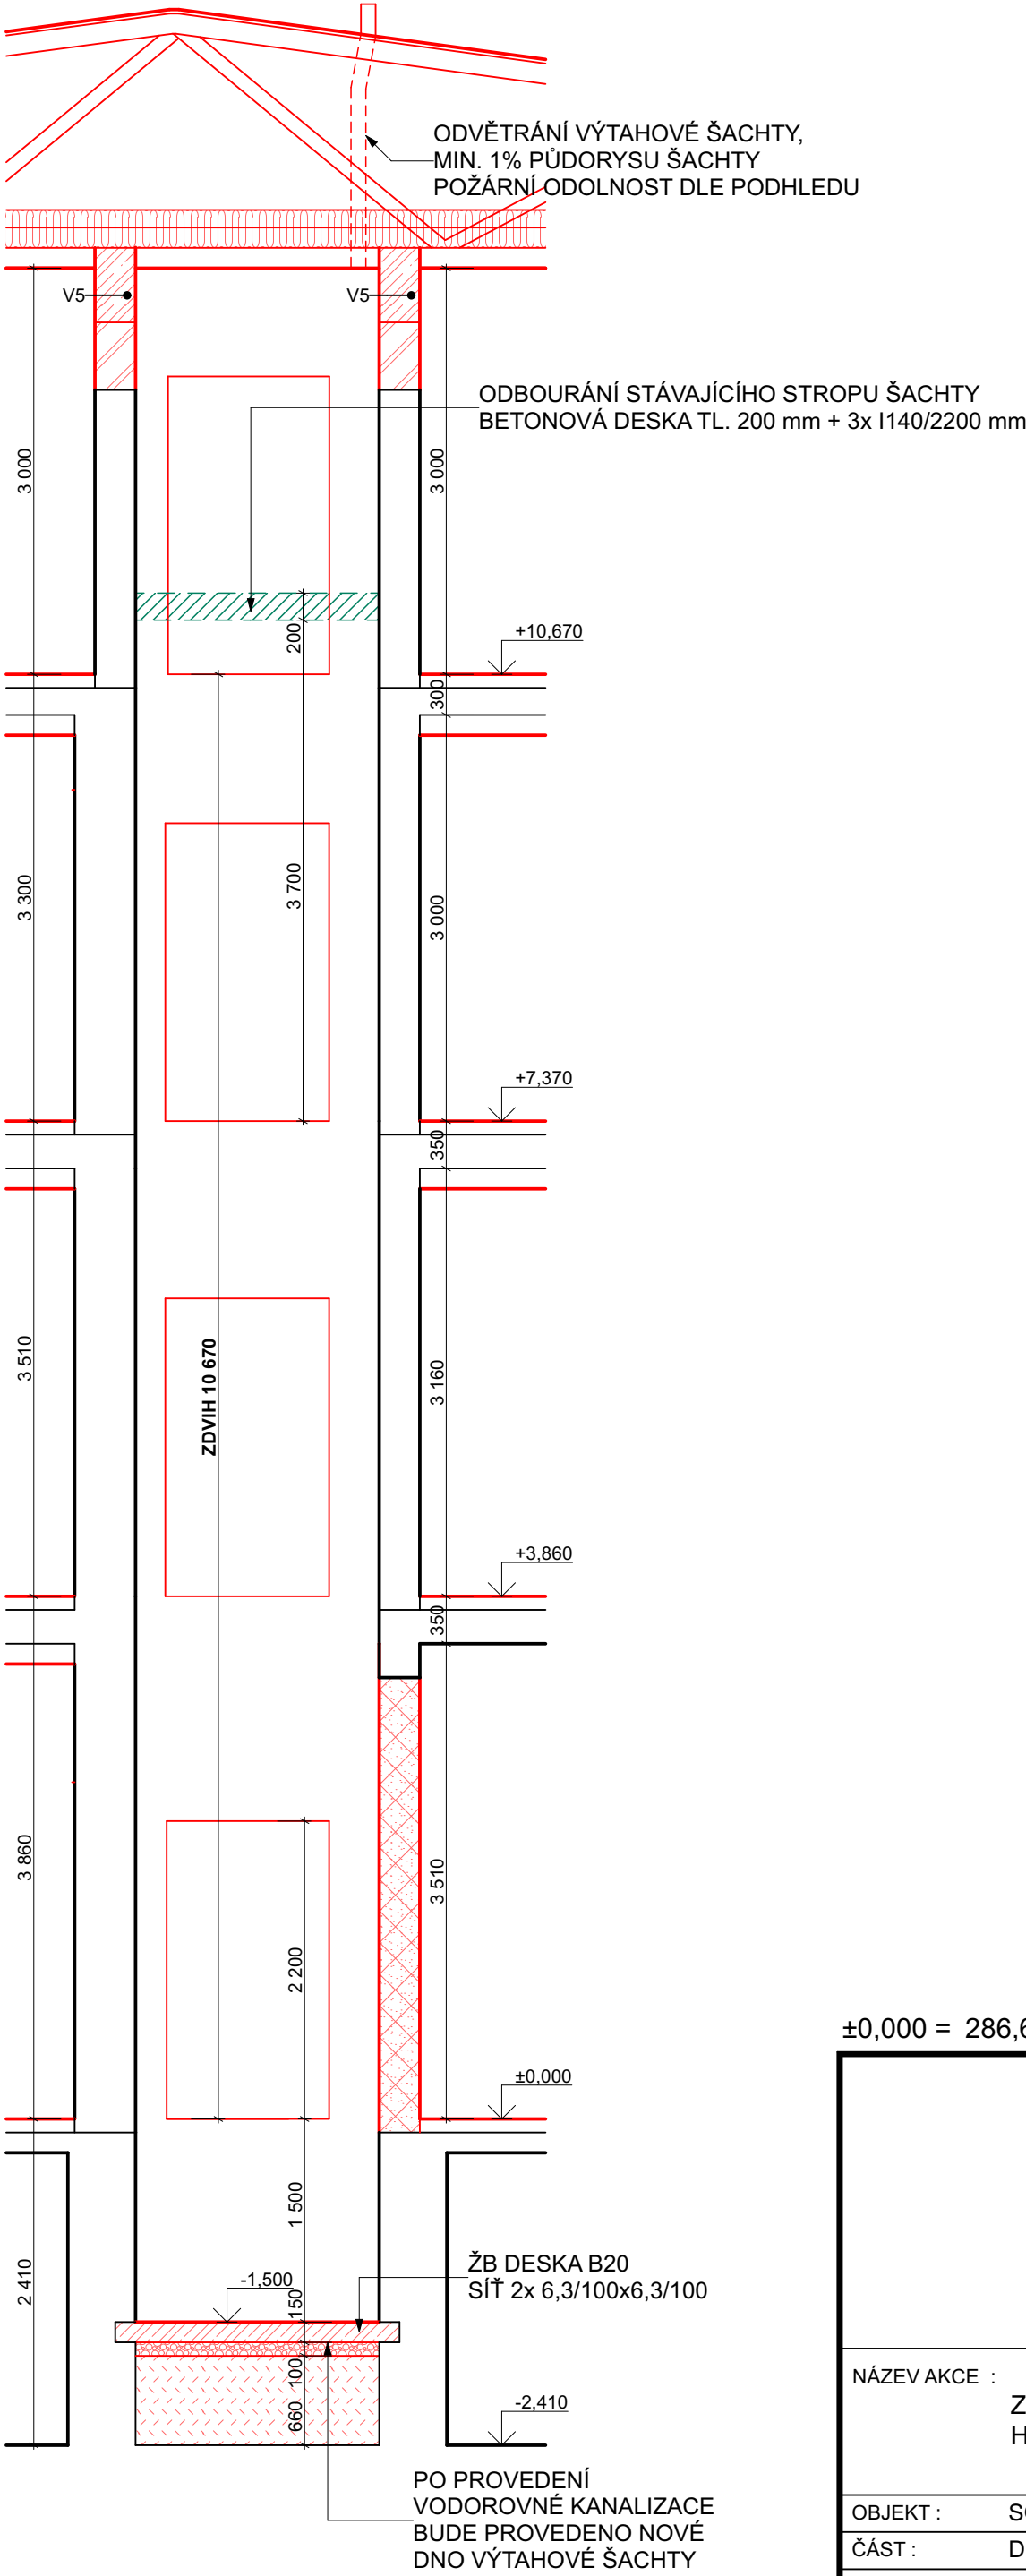


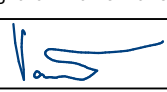
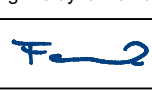
LEGENDA MATERIÁLU

- STÁVAJÍCÍ KONSTRUKCE
- NOVÁ KONSTRUKCE

POZNÁMKA

- VÝTAHOVÁ ŠACHTA BUDE POSOUZENA A UPRAVENA DLE DISPOZIČNÍHO ŘEŠENÍ VÝTAHU DODÁVANÉHO NA STAVBU
- V HLAVĚ VÝTAHOVÉ ŠACHTY BUDE UMÍSTĚN MONTÁŽNÍ NOSNÍK
- VNITŘNÍ POVRCH BUDE ZBAVEN MALEB, VYPRÁVEN A VYROVNÁN
- OTVORY BUDOU POZIČNĚ A ROZMĚROVĚ PŘIZPŮSOBENY
- SOUČÁSTÍ DODÁVKY VÝTAHU JE TAKÉ OSVĚTLENÍ ŠACHTY
- VÝTAHOVÁ ŠACHTA BUDE ODVĚTRÁNA, DIMENZE MIN. 1% PŮDORYSU ŠACHTY

±0,000 = 286,64 m.n.m S-JTSK, Bpv

	ZODP. PROJEKTANT	VYPRACOVAL	KONTROLOVAL	<div><div><div><div></div><div></div><div></div></div><div>PPS KANIA</div></div><div>PROJEKČNÍ A INŽENYRSKÁ ČINNOST</div><div>PPS Kania s.r.o., Nivnická 665/10, 709 00 Ostrava tel : 596 245 252 , fax : 596 245 262 e-mail : projekce@pps-kania.cz</div></div>	
	Ing. Kania Jan	Ing. arch. Daniel Vaněk	Ing. Foldyna David		
					
	KATASTRÁLNÍ ÚZEMÍ, PARC.Č. : Místek, parc. č. 151/1			ARCHÍV PPS-19/18	
	MÍSTO STAVBY : Hlavní 111, 738 01 Frýdek-Místek			STUPEŇ DPS	
STAVEBNÍK / OBJEDNATEL : Statutární město Frýdek - Místek Radniční 1148 738 01, Frýdek-Místek					
NÁZEV AKCE : Zpracování PD - Rekonstrukce Městské knihovny, Hlavní 111, k.ú. Místek				DATUM LISTOPAD/2019	PARÉ
				Č. ZAKÁZKY PPS-19/18	
				MĚŘÍTKO 1:50	
OBJEKT :	SO 01 Rekonstrukce budovy knihovny			ARCHIVNÍ ČÍSLO : PPS-19/18-D.1.1.b-	
ČÁST :	D.1.1 - ARCHITEKTONICKO-STAVEBNÍ ŘEŠENÍ				
OBSAH :	ŘEZ C-C', D-D' - NOVÝ STAV			Č.V. 19	