


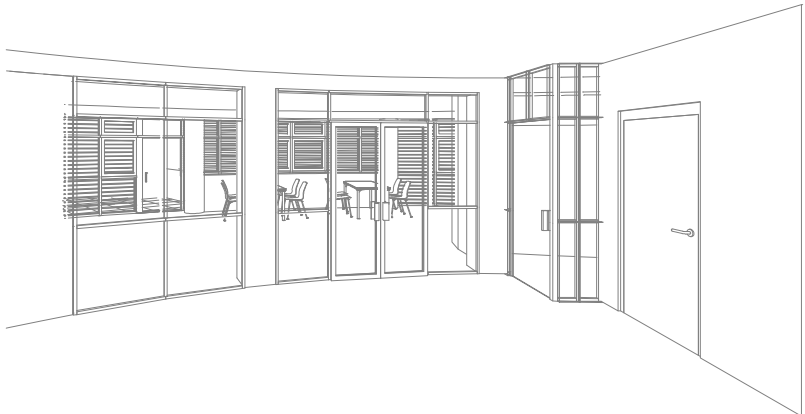



LEGENDA MÍSTNOSTÍ 2.NP						
Č.M	ÚČEL MÍSTNOSTI	PLOCHA (m²)	PODLAHY	STĚNY	STROP	POZNÁMKA
2.01	CHODBA	—	STÁVAJÍCÍ	STÁVAJÍCÍ	STÁVAJÍCÍ	OPRAVA OMÍTEK V OKOLÍ DOTČENÝCH MÍST
2.02	SPOLEČNÁ MÍSTNOST A KUCHYŇKA	71,3	STÁVAJÍCÍ + KERAM. DLAŽBA	STÁVAJÍCÍ + VC OMÍTKA	PEVNÝ SDK PODHLED	KERAMICKÝ SOKL v. 100 mm
2.03	KUŘÁRNA	5,47	KERAM. DLAŽBA	KERAM. OBKLAD + VC OMÍTKA	PEVNÝ SDK PODHLED	KERAMICKÝ OBKLAD v. 2000 mm, KERAMICKÝ SOKL v. 100 mm
2.04	INVALIDNÍ WC – STÁVAJÍCÍ	3,16	STÁVAJÍCÍ	STÁVAJÍCÍ	STÁVAJÍCÍ	KERAMICKÝ OBKLAD v. 2000 mm, KERAMICKÝ SOKL v. 100 mm
CELKOVÁ PLOCHA		79.93				



LEGENDA ZNAČENÍ VZT:

- MNOŽSTVÍ VZDUCHU – PŘÍVOD/ODVOD
- VENTILÁTOR POTRUBNÍ, NÁSTĚNNÝ
- KLIMATIZAČNÍ JEDNOTKA PŘÍSAZENÁ
- KONDENZAČNÍ KLIMA JEDNOTKA
- POTRUBÍ PŘÍVODU VZDUCHU
- POTRUBÍ ODVODU VZDUCHU
- KONCOVÉ ELEMENTY PŘÍVODU
- KONCOVÉ ELEMENTY ODVODU

SOUŘADNÝ SYSTÉM JTŠK, VÝŠKOVÝ SYSTÉM NSV.

	ZODP. PROJEKTANT	VYPRACOVAL	KONTROLOVAL	<div><div>PPS KANIA PROJEKČNÍ A INŽENÝRSKÁ ČINNOST</div><div>PPS Kania s.r.o., Nivnická 665/10, 709 00 tel : 596 245 252, fax : 596 245 262 e-mail : projekce@pps-kania.cz</div></div>	
	Ing. Jap Kania	Ing. Renáta Kubanková	Ing. Foldyna David		
					
	KATASTRÁLNÍ ÚZEMÍ, PARC.Č. : Místek [634824], 3460/3				
MÍSTO STAVBY :		28. října 2155, Místek, 738 01 Frýdek - Místek		ARCHÍV	
STAVEBNÍK / OBJEDNATEL :		Statutární město Frýdek - Místek Radniční 1148, Frýdek, 738 01		STUPEŇ DPS	
NÁZEV AKCE : Domov pro seniory 28. října - společné prostory				DATUM BŘEZEN 2020	PARÉ
				Č. ZAKÁZKY PPS- 12/19	
				MĚŘÍTKO 1:50	
OBJEKT : -					
ČÁST : D.1.4.2. Vzduchotechnika					
OBSAH : Půdorys 2.NP		594x420mm		ARCHIVNÍ ČÍSLO : PPS- 12/19-D.1.4.2.	Č.V. b.01