



PŮDORYS 3.NP - výřez

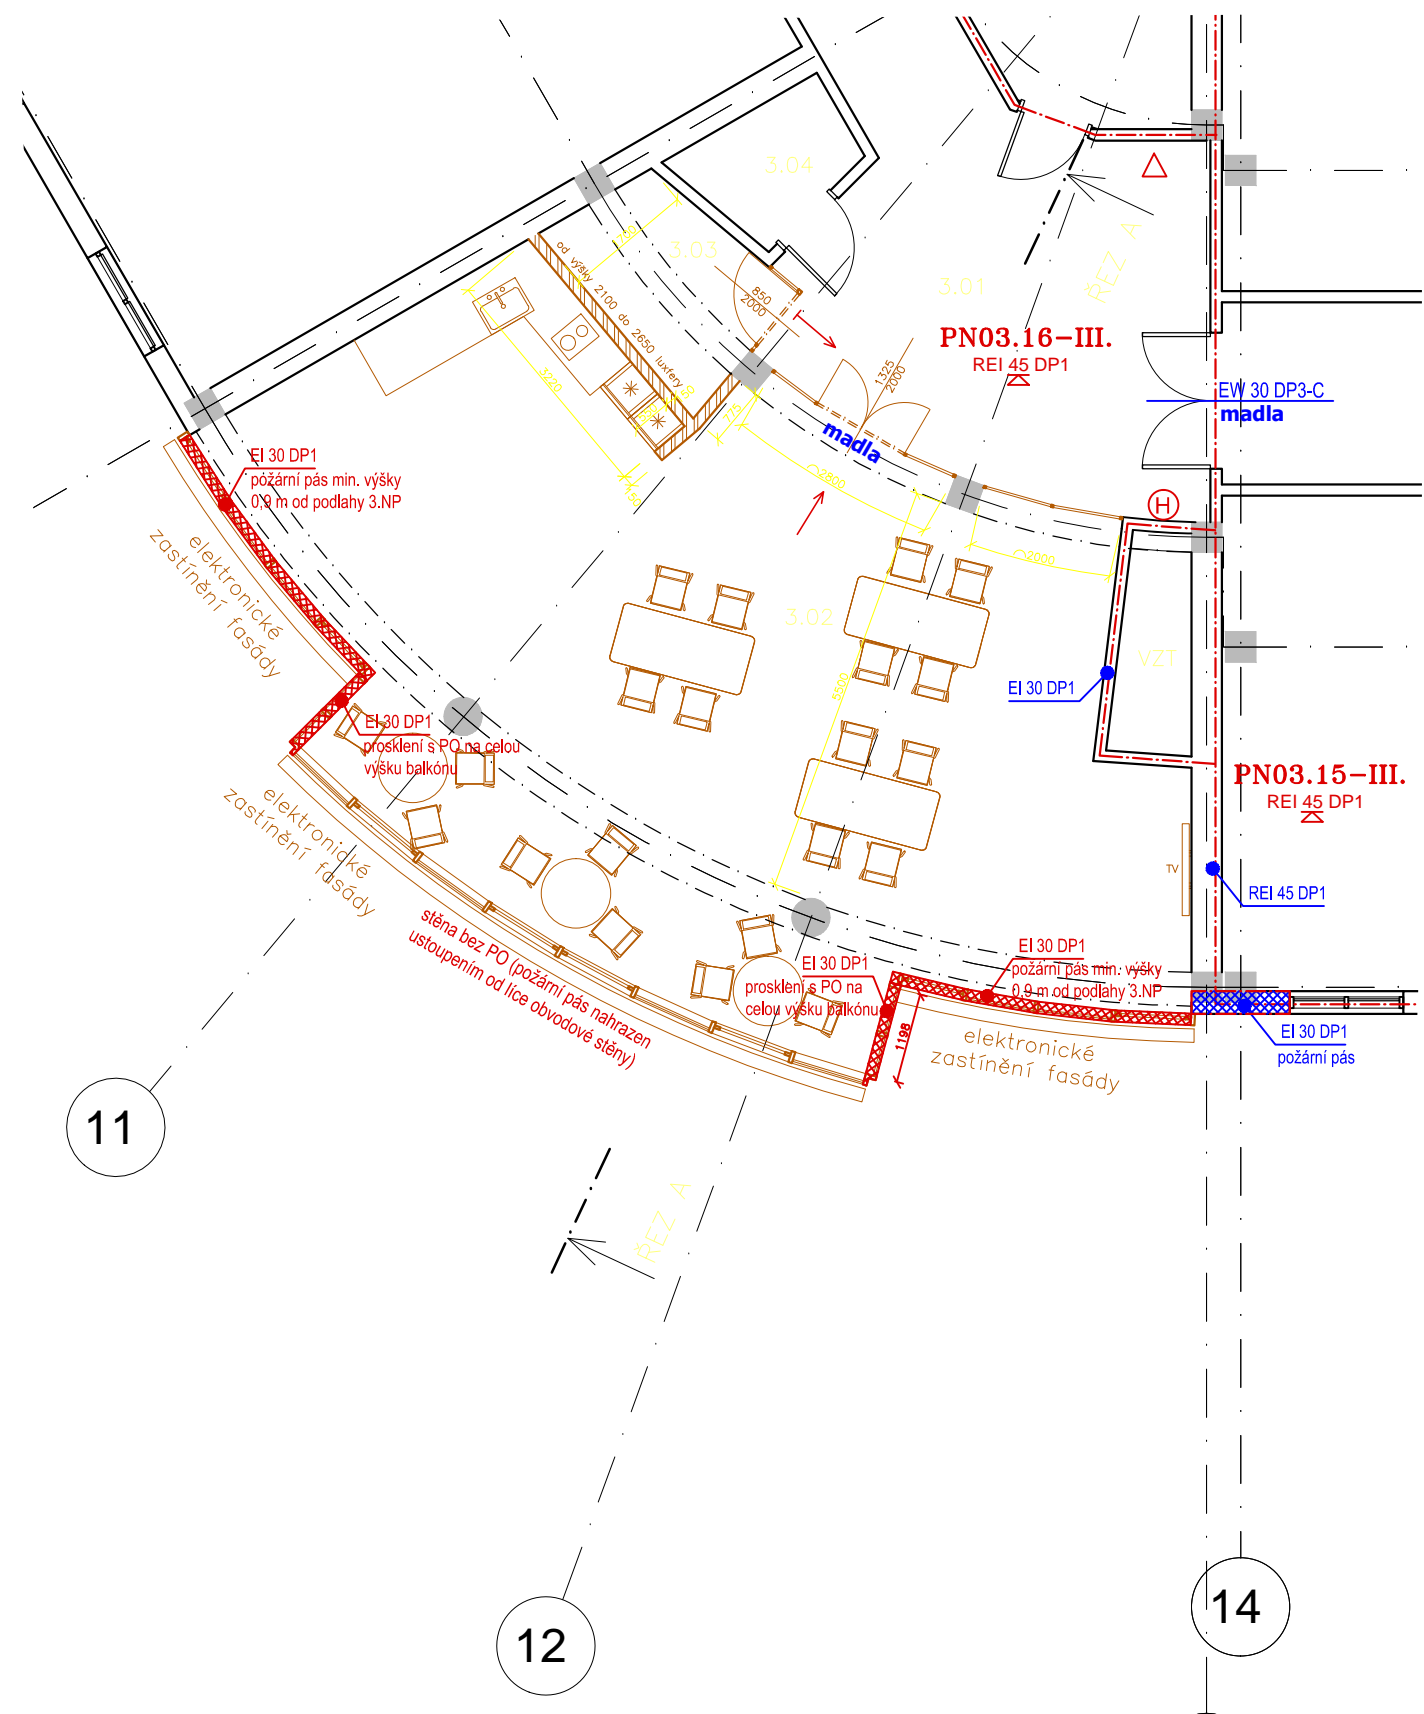


POHLED

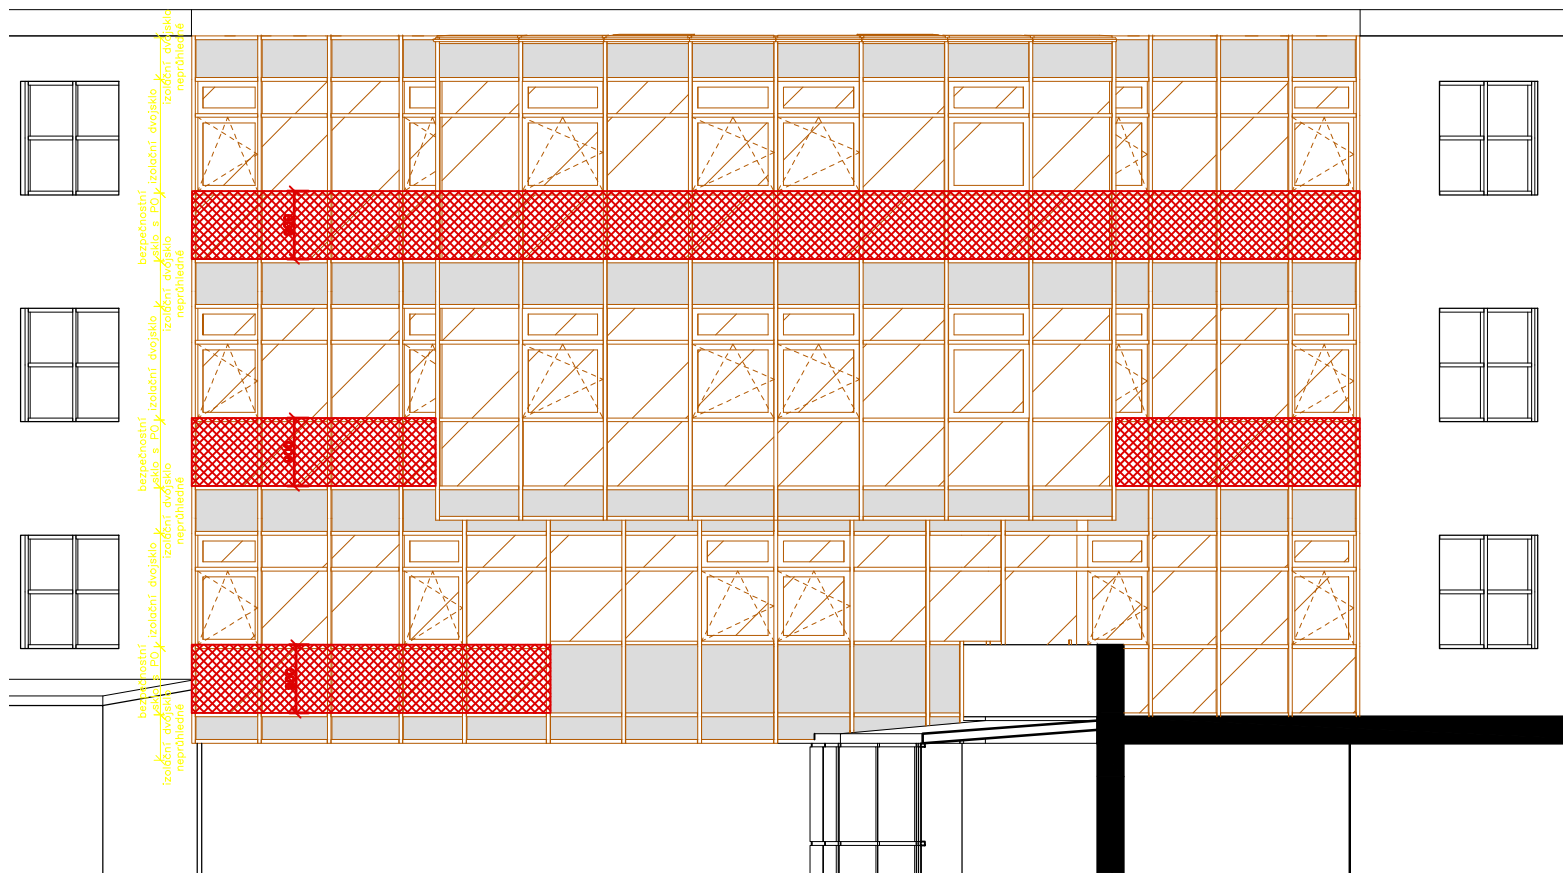

LEGENDA ZNAČENÍ PO

- N1.01-II.** ČÍSLO POŽÁRNÍHO ÚSEKU - SPB
— H R A N I C E P O Ž Á R N Í H O Ú S E K U
- EI 30 DP1** STÁVAJÍCÍ POŽÁRNÍ ODOLNOST KONSTRUKCÍ
—S K O U Ř O T Ě S N O S T
—C S A M O Z A V Í R A Č / S A M O Č I N N É U Z A V Ř E N Í
—K O K O O R D I N Á T O R Z A V Í R Á N Í D V E Ř N Í C H K Ř Í D E L
- madla** panikové kování podle ČSN EN 1125 na obou dveřních křídlech
- REI 30 DP1** POŽÁRNÍ ODOLNOST STROPU NEBO NOSNÉ KONSTRUKCE STŘECH SE STŘEŠNÍM PLÁŠTĚM
→ SMĚR ÚNIKU / POČET EVAKUOVANÝCH OSOB
→ ZAČÁTEK ÚNIKOVÉ CESTY
(H) HADICOVÝ SYSTÉM
△ PŘENOSNÝ HASICÍ PŘÍSTROJ
KONSTRUKCE S POŽÁRNÍ ODOLNOSTÍ EI 30 DP1

SOUŘADNÝ SYSTÉM JTSK, VÝŠKOVÝ SYSTÉM NSv.

	ZODP. PROJEKTANT	VYPRACOVAL	KONTROLOVAL	<div><div><div><div></div></div><div>PPS KANIA</div></div><div>PPS KANIA PROJEKČNÍ A INŽENÝRSKÁ ČINNOST</div><div>PPS Kania s.r.o., Nivnická 665/10, 709 00 tel : 596 245 252 , fax : 596 245 262 e-mail : projekce@pps-kania.cz</div></div>	
	Ing. Šárka Vítečková	Ing. Šárka Vítečková	Ing. Foldyna David		
					
	KATASTRÁLNÍ ÚZEMÍ, PARC.Č. : Místek [634824], 3460/3				
	MÍSTO STAVBY :		28. října 2155, Místek, 738 01 Frýdek - Místek	ARCHÍV	
STAVEBNÍK / OBJEDNATEL :		Statutární město Frýdek - Místek Radniční 1148, Frýdek, 738 01	STUPEŇ <div>DUR + DSP</div>		
NÁZEV AKCE : Zpracování PD - domov pro seniory 28. října - společenské prostory			DATUM Listopad 2019		PARÉ
			Č. ZAKÁZKY PPS- 12/19		
			MĚŘÍTKO 1:100		
OBJEKT : SO 02 - výškový objekt					
ČÁST : D.1.3 Požárně bezpečnostní řešení					
OBSAH :		420x297mm		ARCHIVNÍ ČÍSLO :	
3.NP - Navrhovaný stav				PPS- 12/19-D.1.3.b	
				Č.V. 02	