


PŮDORYS – NOVÝ STAV 1:100

STÁVAJÍCÍ STAV
ZATIMNÍ LÁVKA (SO 241) - - - - -

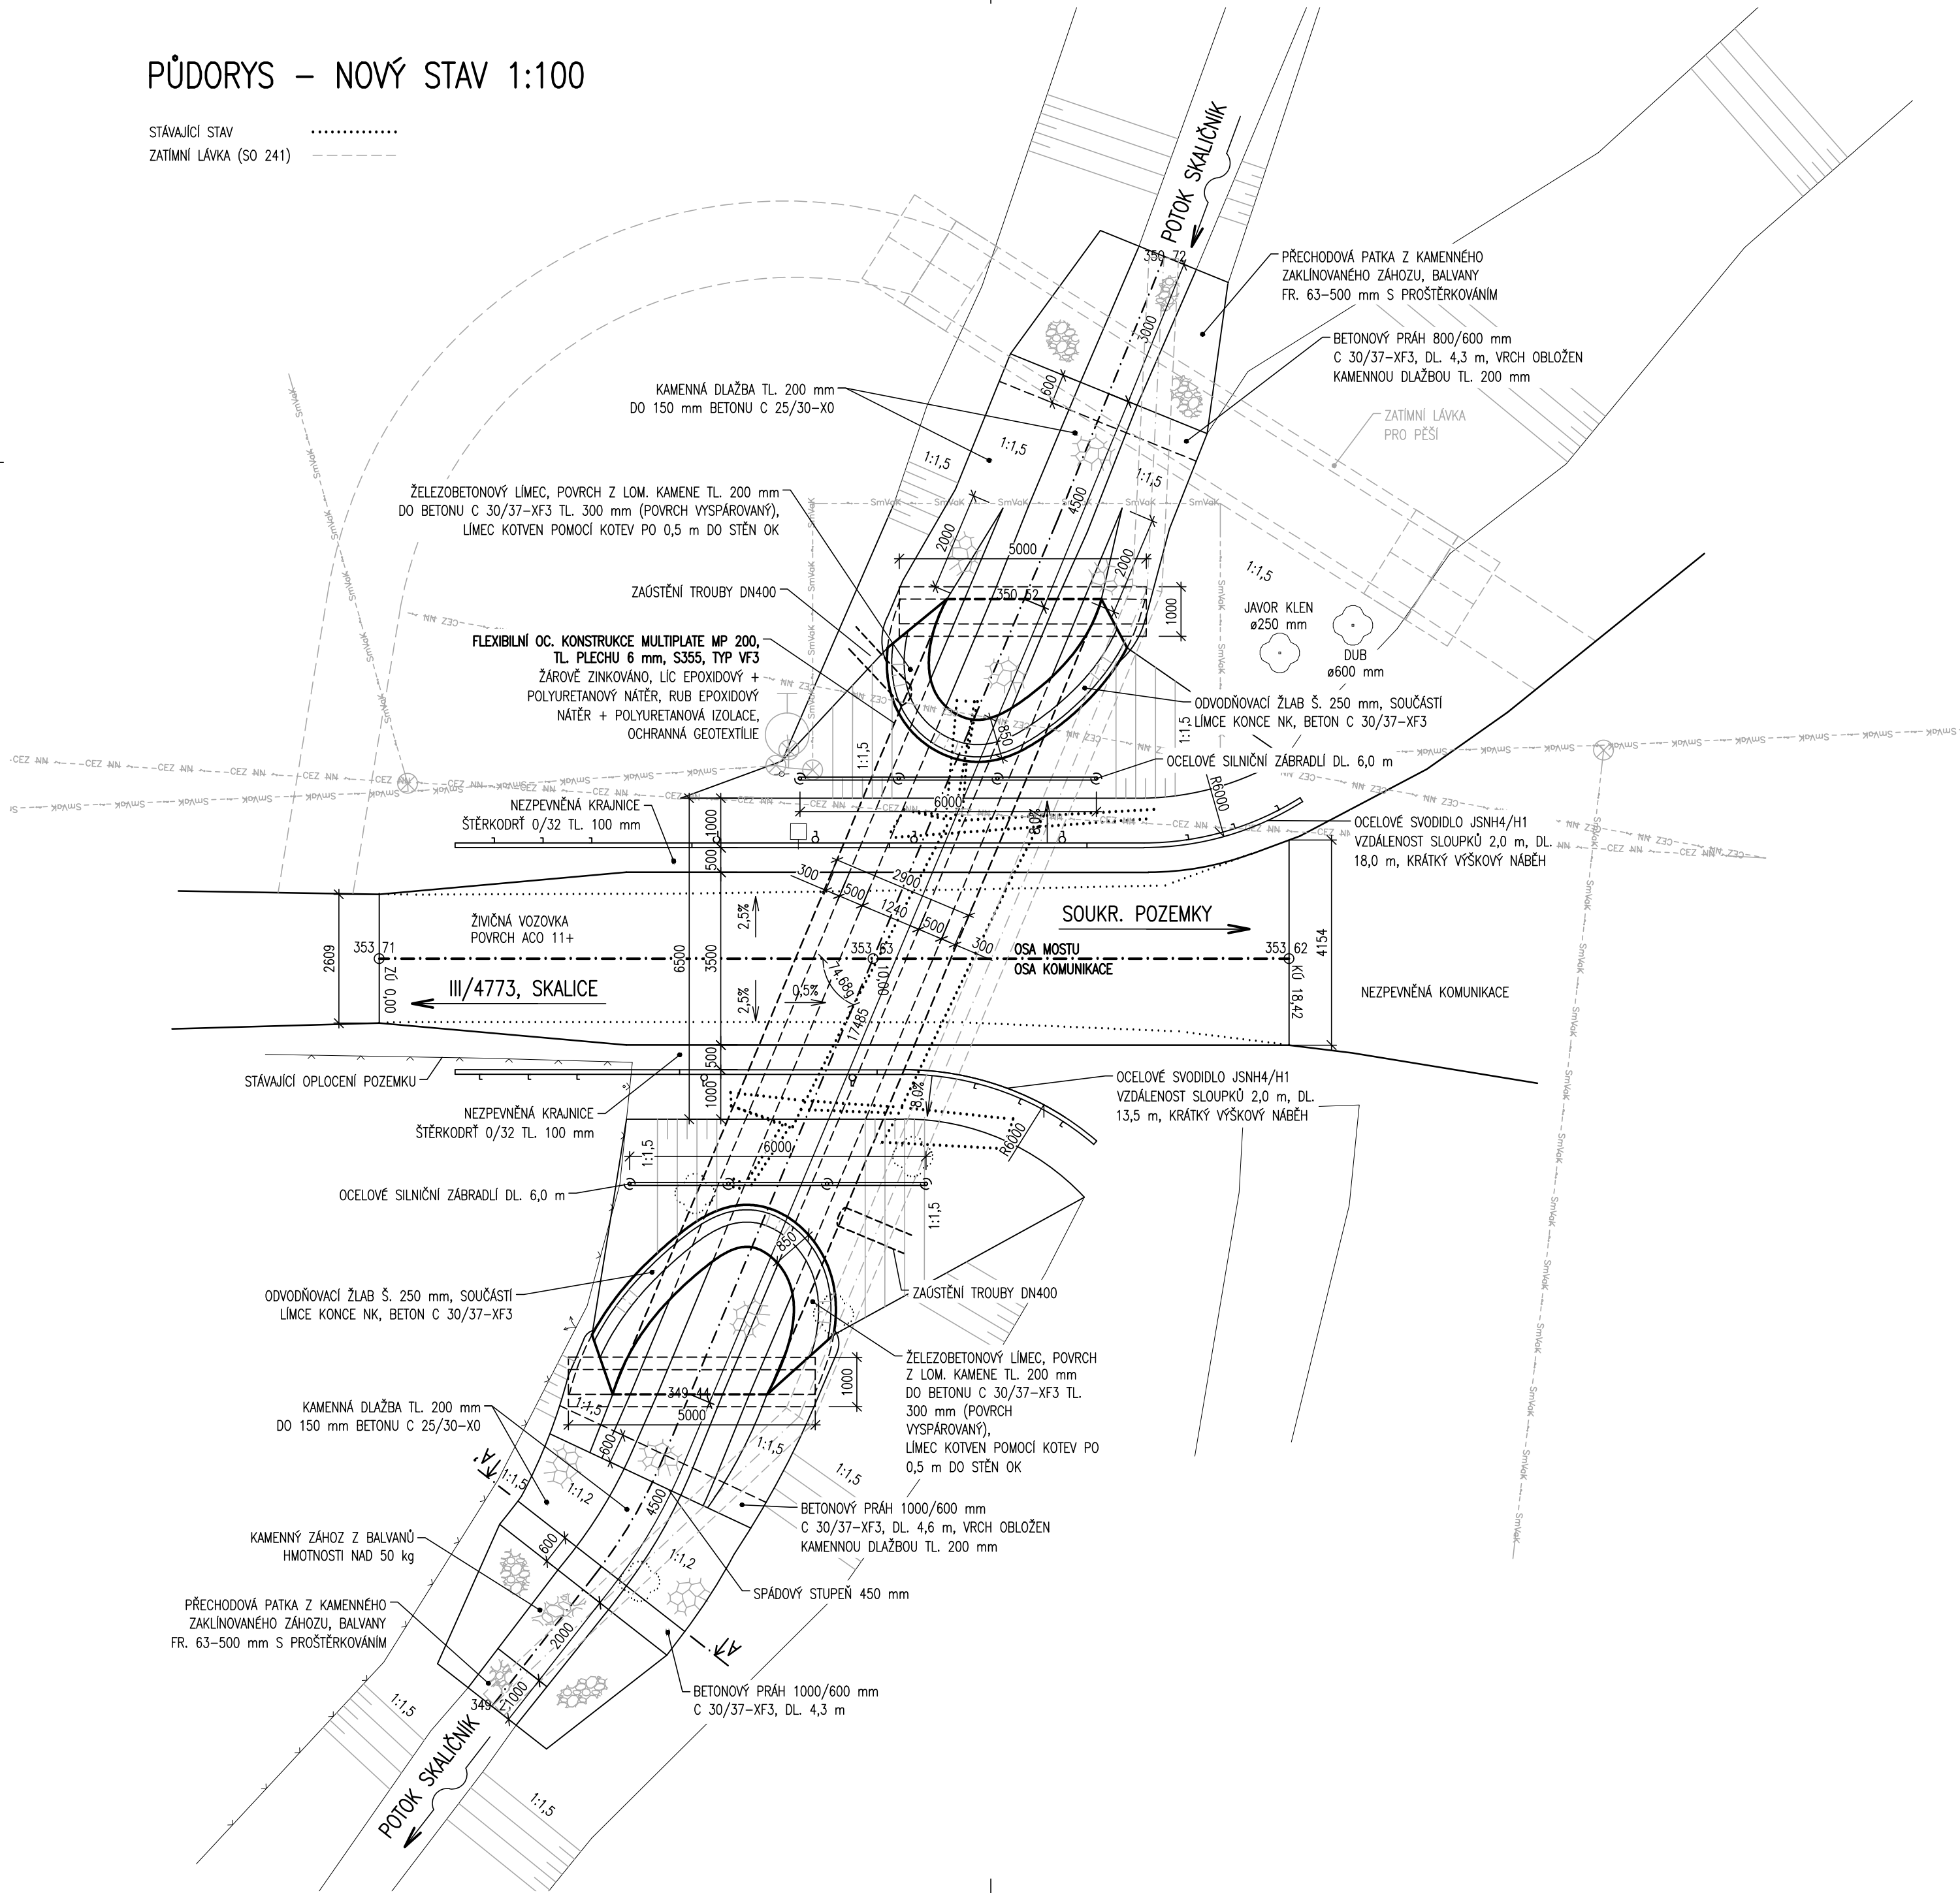

TABULKA POUŽITÝCH BETONŮ–PODROBNÁ SPECIFIKACE, ČSN EN 206

- ŽELEZOBETONOVÝ ZTUŽUJÍCÍ LÍMEC
C 30/37–XC4, XD3, XF3–Cl 0,2–Dmax.22–S3
- PODKLADNÍ BETON
C 12/15–X0–Cl 0,2–Dmax.22–S3
- BETON A SPÁRY KAMENNÉ DLAŽBY DO BETONU
C 25/30–X0–Cl 0,2–Dmax.22–S1 (ZAVLHLÁ SMĚS),
SPÁROVACÍ (TŘEBA SANAČNÍ) MALTA S ODOLNOSTÍ XF3
- BETONOVÁ PATKA, OPORA KAMENNÉ DLAŽBY VE DNĚ, BŘEHU VODOTEČE
C 30/37–XC3, XA2, XF3–Cl 0,2–Dmax.22–S3

SPECIFIKACE POVRCHU BETONU

- VEŠKERÉ NEVIDITELNÉ PLOCHY – Aa
- VIDITELNÉ PLOCHY (NOSNÁ KONSTRUKCE, STOUJKY, KŘÍDLA) – Cd
- VIDITELNÉ PLOCHY (VIDITELNÉ PLOCHY BOKU A PODHLEDU ŘÍMS) – Bd
- ZDRSNĚNÝ POVRCH – STRIAŽ (POVRCH ŘÍMSY) – De

OCHRANA PROTI KOROZI

| | |
|---|------------------------|
| SVODIDLO, ZÁBRADÍ: | |
| ŽÁROVÉ ZINKOVÁNÍ PONOREM | 70 µm |
| TRÍVRSTVÝ NÁTĚR – 2x VRSTVA NA BÁZI EPOXIDŮ | 2x75 µm |
| – 1x VRSTVA NA BÁZI POLYURETANU | 60 µm |
| CELKEM | 280 µm (NOMINÁLNÍ TL.) |

| | |
|---|------------------------|
| ÚČ. TUBOSIDERU: | |
| ŽÁROVÉ ZINKOVÁNÍ PONOREM | 70 µm |
| TRÍVRSTVÝ NÁTĚR – 2x VRSTVA NA BÁZI EPOXIDŮ | 2x75 µm |
| – 1x VRSTVA NA BÁZI POLYURETANU | 60 µm |
| CELKEM | 280 µm (NOMINÁLNÍ TL.) |

| | |
|---|------------------------|
| RUB TUBOSIDERU: | |
| ŽÁROVÉ ZINKOVÁNÍ PONOREM | 70 µm |
| TRÍVRSTVÝ NÁTĚR – 3x VRSTVA NA BÁZI EPOXIDŮ | 3x100 µm |
| CELKEM | 370 µm (NOMINÁLNÍ TL.) |

SO 201 - MOST

D.1

DPS

Souřadnicový systém: S - JTSK
Výškový systém: Bpv

| | | | |
|--------------------------|--------------------------------|---|---|
| Hlavní inženýr projektu: | Ing. Jaromír RUŠAR |  |  |
| Zodpovědný projektant: | Ing. Jaromír RUŠAR | | |
| Vypracoval: | Ing. Kryštof POUKAR | | |
| Kontroloval: | Ing. Květoslav RUŠAR | | |
| Kraj: | Moravskoslezský | Datum: | 12 / 2020 |
| Zadavatel: | statutární město Frýdek-Místek | Formát: | 4 A4 |
| Název akce: | | Měřítko: | 1:100 |
| | | Účel: | DPS |
| | | Čís.zakáz.: | 94 - 2017 |
| | | Archivní čís.: | 20 - 2017 |
| Název přílohy: | | Čís.soupravy: | Čís. přílohy: |
| PŮDORYS - NOVÝ STAV | | | 05 |