
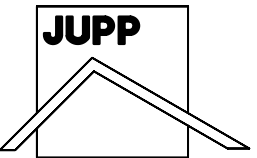


Vybourání otvorů 1200 x 2180 mm pro šachetní dveře ve 2., 3. a 4.np

Úprava otvorů pro osazení šachetních dveří

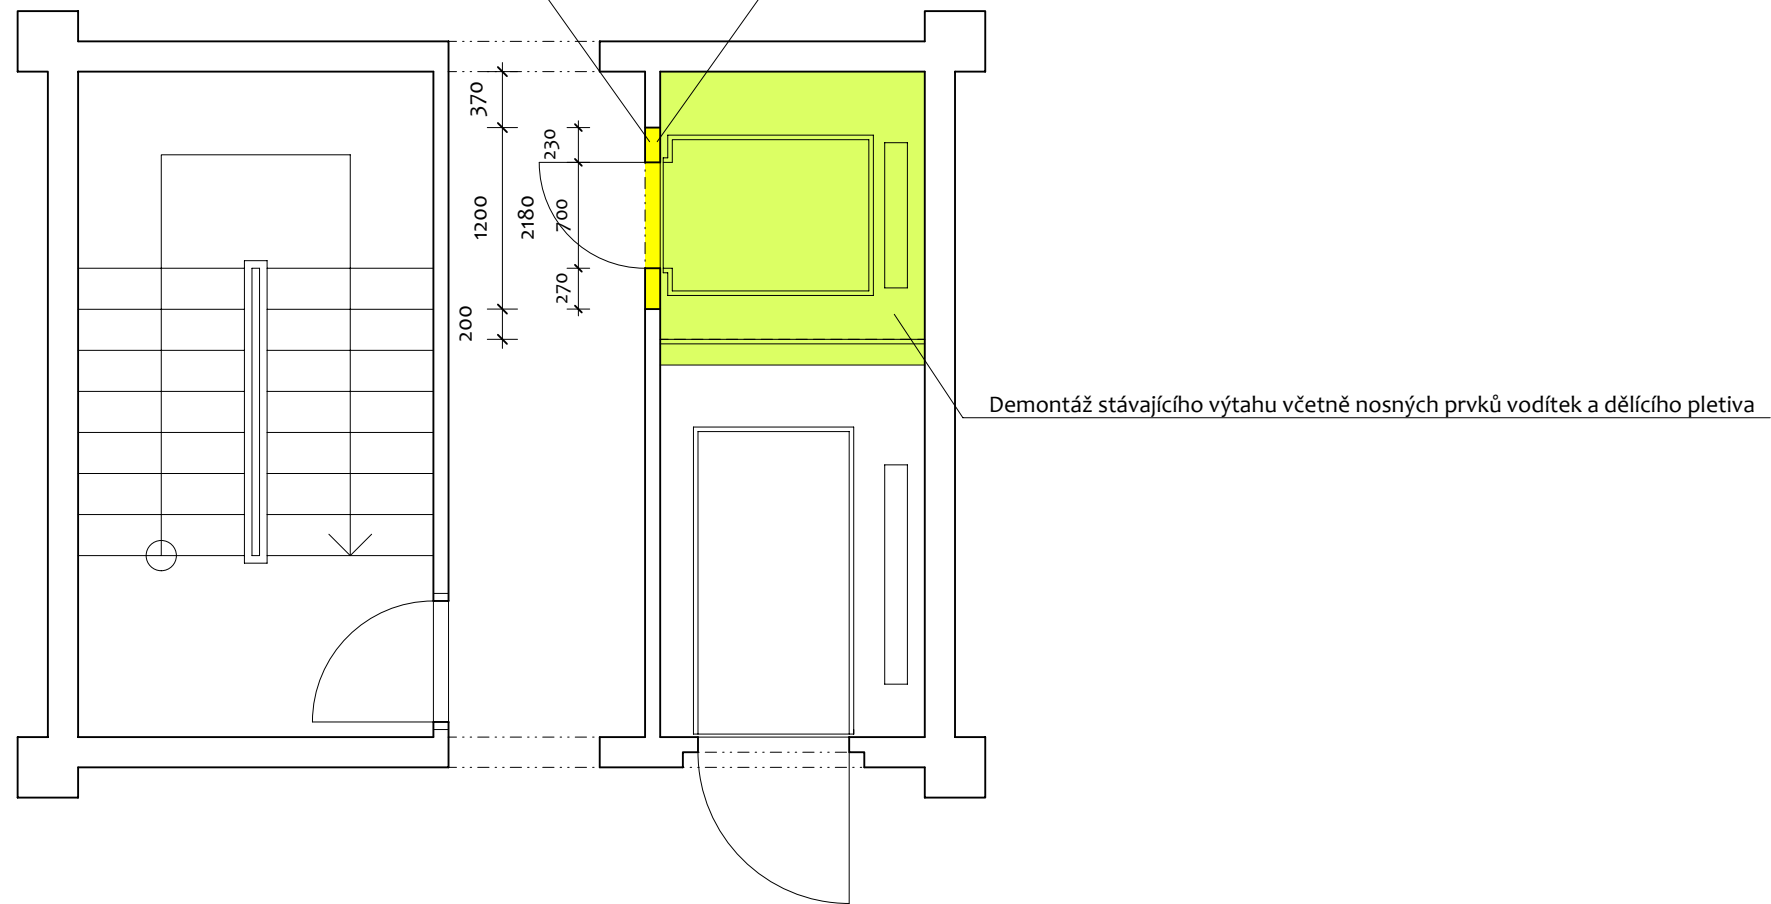

Stávající stav - bourání

Kreslil: Ing. Jurdin	Vypracoval: Ing: Jurdin	Zodp. proj.: Ing. Jurdin	JUPP Projektční kancelář Pionýrská 1879, Rychvald tel. 604 824 204	
Investor: Statutární město Frýdek - Místek Radniční 1148 738 22 Frýdek - Místek		MěÚ: Frýdek - Místek		
Akce: Frýdlatská 158, 738 01 Frýdek-Místek Výměna výtahu			Formát:	2A4
			Datum:	květen 2023
			Stupeň	DSP
Příloha: Typické podlaží - půdorys		Měřítko: 1 : 50	Č. přílohy:	1.