

SITUACE ŠIRŠÍCH VZTAHŮ




LEGENDA

 Řešený objekt

+0,000 = Bpv = 1.NP BUDOVOY				
STAVEBNÍK: Statutární město Frýdek - Místek zastoupené Odborem správy obecního majetku Radniční 1148 738 01 Frýdek - Místek		ARCHITEKT / GP: <div>VYSLOUŽIL ARCHITEKTI</div> WWW.VYSLOUZILARCH.CZ	ZODPOVĚDNÝ PROJEKTANT ČÁSTI: Ing.arch. Ondřej Vysloužil autorizovaný architekt č.3612 Tyršova 1761/14 702 00 Moravská Ostrava +420 602 886 775	ČÍSLO SADY:
STAVBA: Rekonstrukce interiéru a změna odstínu vnějších výplní otvorů TIC Místek			STAVEBNÍ OBJEKTY: SO 01	
MÍSTO: Náměstí Svobody č.p. 6, Frýdek - Místek; p.č. 7/1; v k.ú. Místek (634824)			DATUM: 02 / 2023	
VYPRACOVAL:	Ing. arch. Markéta Vysloužilová	+420 606 346 687; marketa@vyslouzilarch.cz		FORMÁT: A3
STUPEŇ: DOKUMENTACE PRO VYDÁNÍ STAVEBNÍHO POVOLENÍ - DSP			MĚŘÍTKO:	
NÁZEV ČÁSTI: SO 01 - Architektonicko stavební řešení			KÓD ČÁSTI:	
VÝKRES: Situáční výkres širších vztahů			ČÍSLO: C.1	

KATASTRÁLNÍ SITUACE

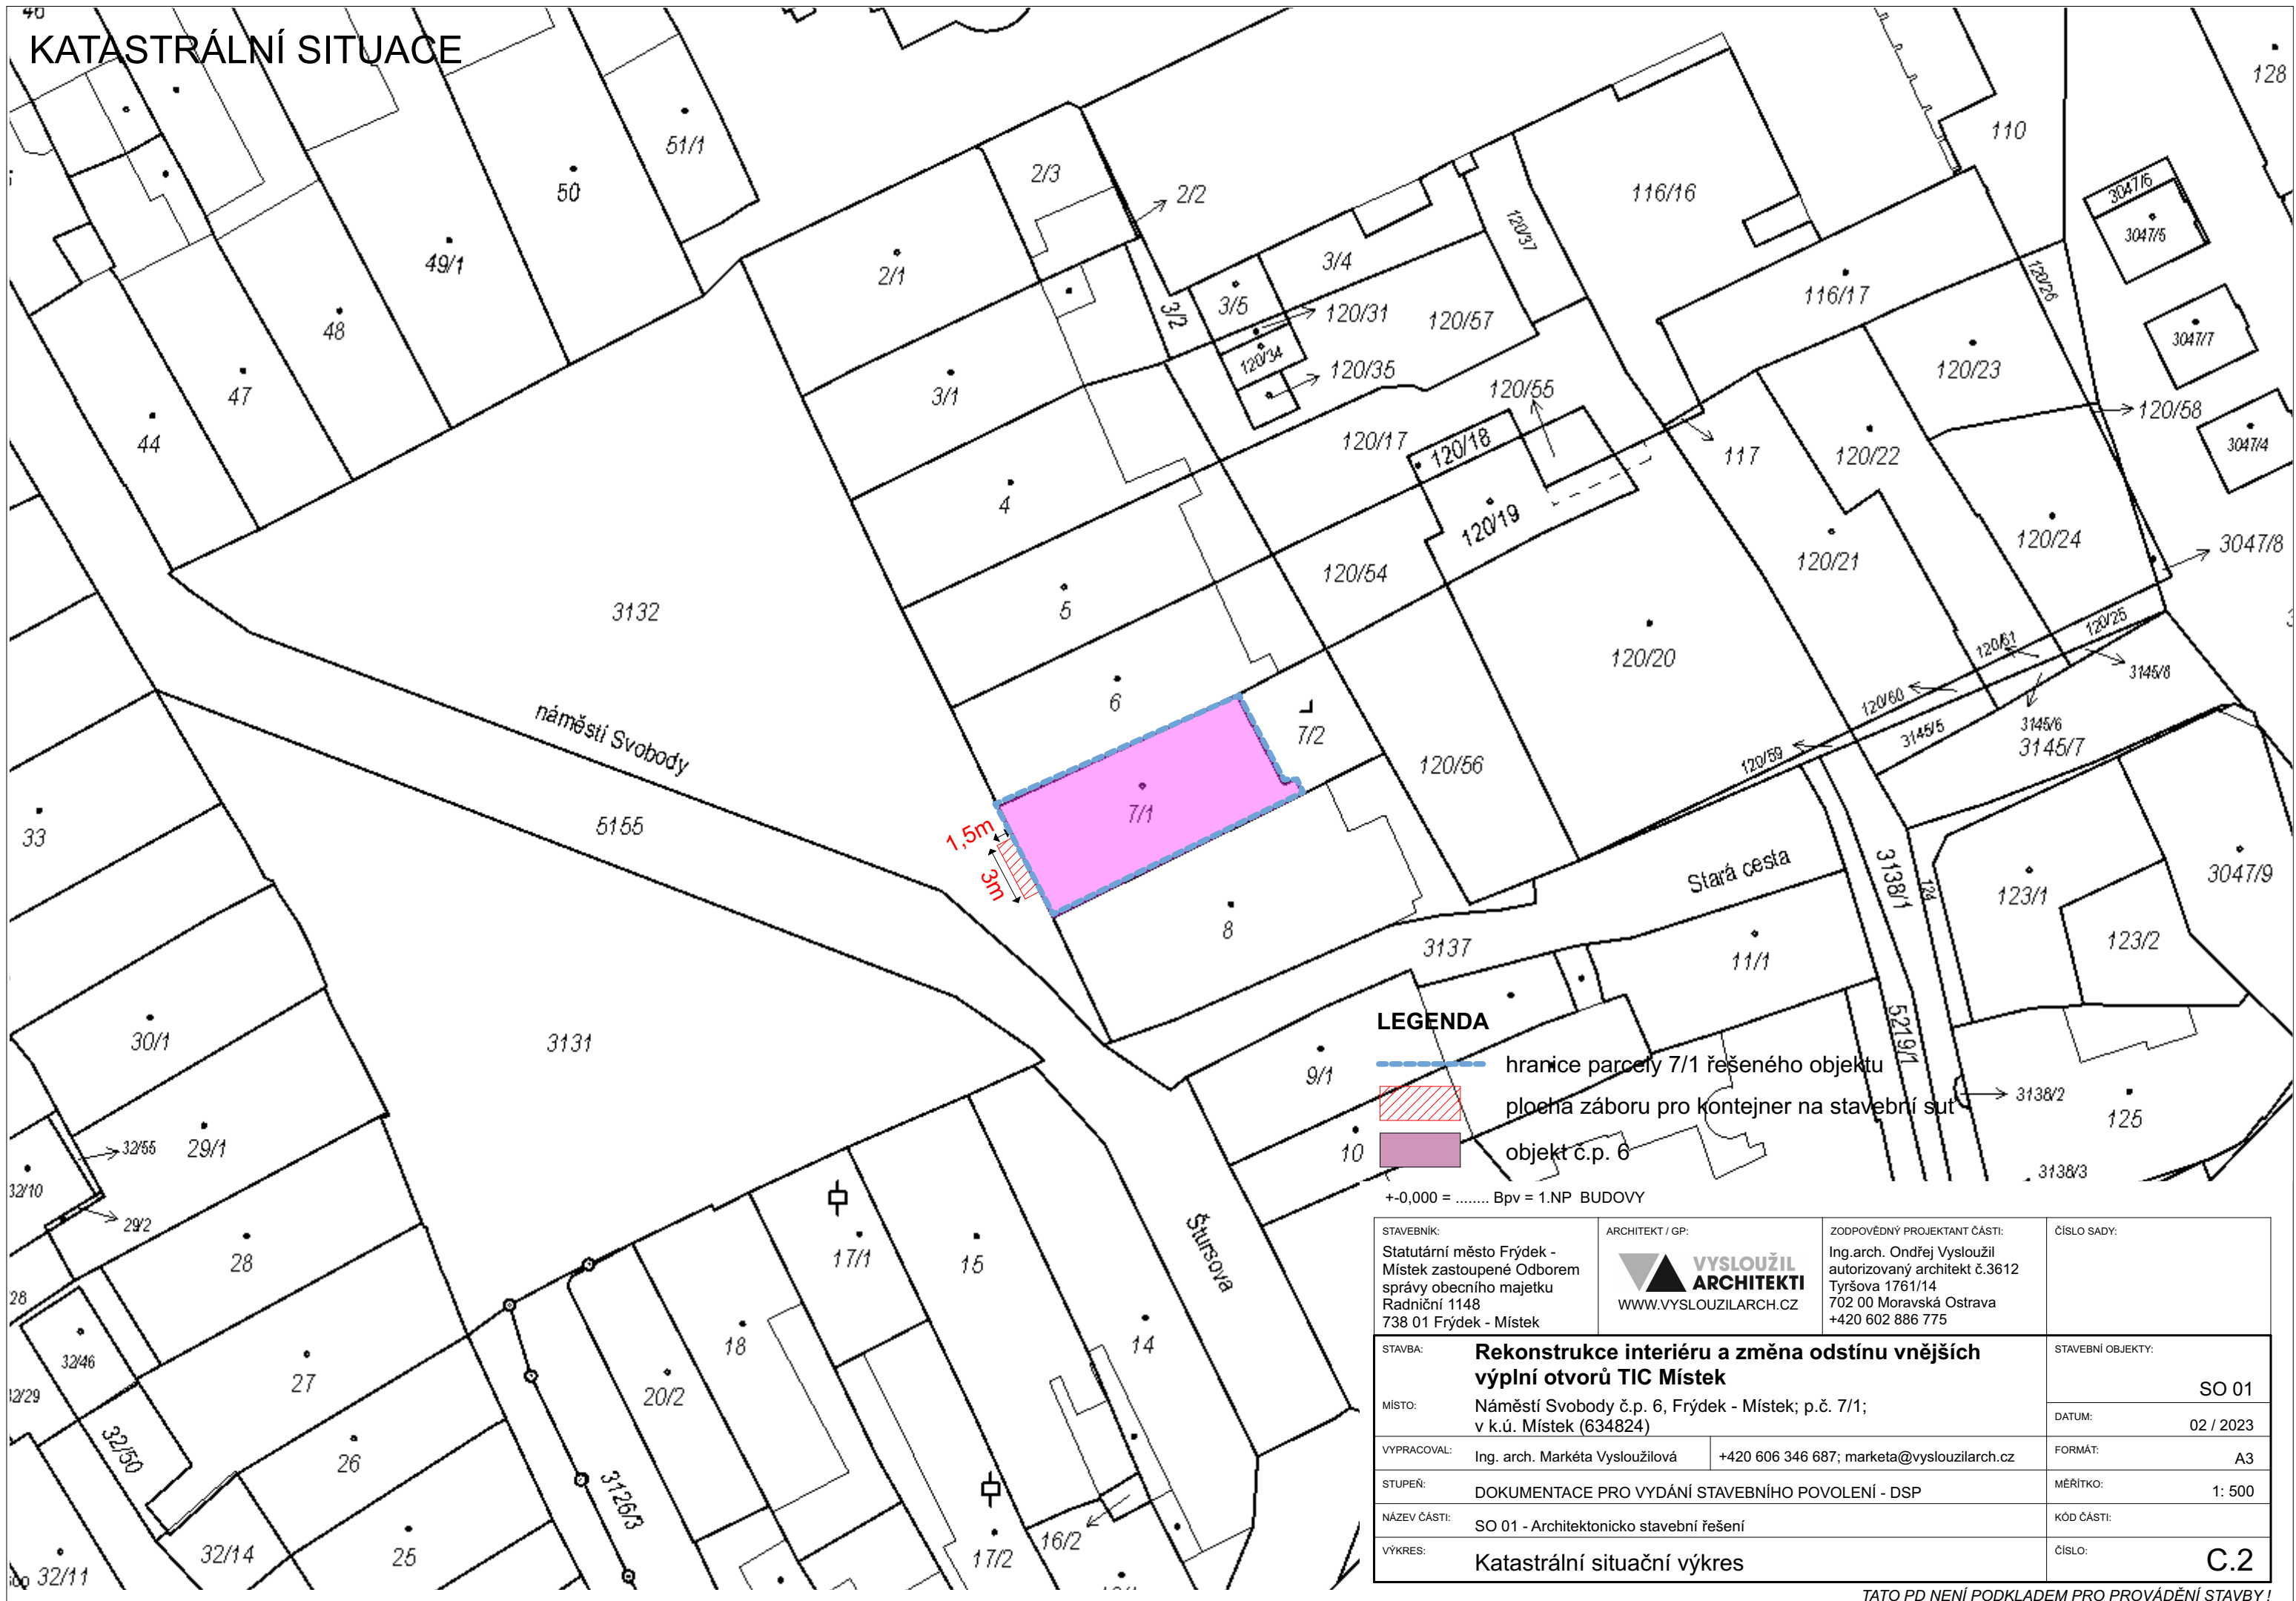

LEGENDA

- hranice parcely 7/1 řešeného objektu
- ▨ plocha záboru pro kontejner na stavební sut
- objekt č.p. 6

+0,000 = Bpv = 1.NP BUDOVY

STAVEBNÍK: Statutární město Frýdek - Místek zastoupené Odborem správy obecního majetku Radniční 1148 738 01 Frýdek - Místek		ARCHITEKT / GP:  VYSLOUŽIL ARCHITEKTI WWW.VYSLOUZILARCH.CZ		ZODPOVĚDNÝ PROJEKTANT ČÁSTI: Ing.arch. Ondřej Vysloužil autorizovaný architekt č.3612 Tyršova 1761/14 702 00 Moravská Ostrava +420 602 886 775	ČÍSLO SADY:
STAVBA: Rekonstrukce interiéru a změna odstínu vnějších výplní otvorů TIC Místek		MÍSTO: Náměstí Svobody č.p. 6, Frýdek - Místek; p.č. 7/1; v k.ú. Místek (634824)		STAVEBNÍ OBJEKTY: SO 01	
VYPRACOVAL: Ing. arch. Markéta Vysloužilová		+420 606 346 687; marketa@vyslouzilarch.cz		DATUM: 02 / 2023	
STUPEŇ: DOKUMENTACE PRO VYDÁNÍ STAVEBNÍHO POVOLENÍ - DSP		NÁZEV ČÁSTI: SO 01 - Architektonicko stavební řešení		FORMÁT: A3	
VÝKRES: Katastrální situační výkres		MĚŘÍTKO: 1: 500		KÓD ČÁSTI:	
				ČÍSLO: C.2	

TATO PD NENÍ PODKLADEM PRO PROVÁDĚNÍ STAVBY!