


PŮDORYS ZÁKLADŮ

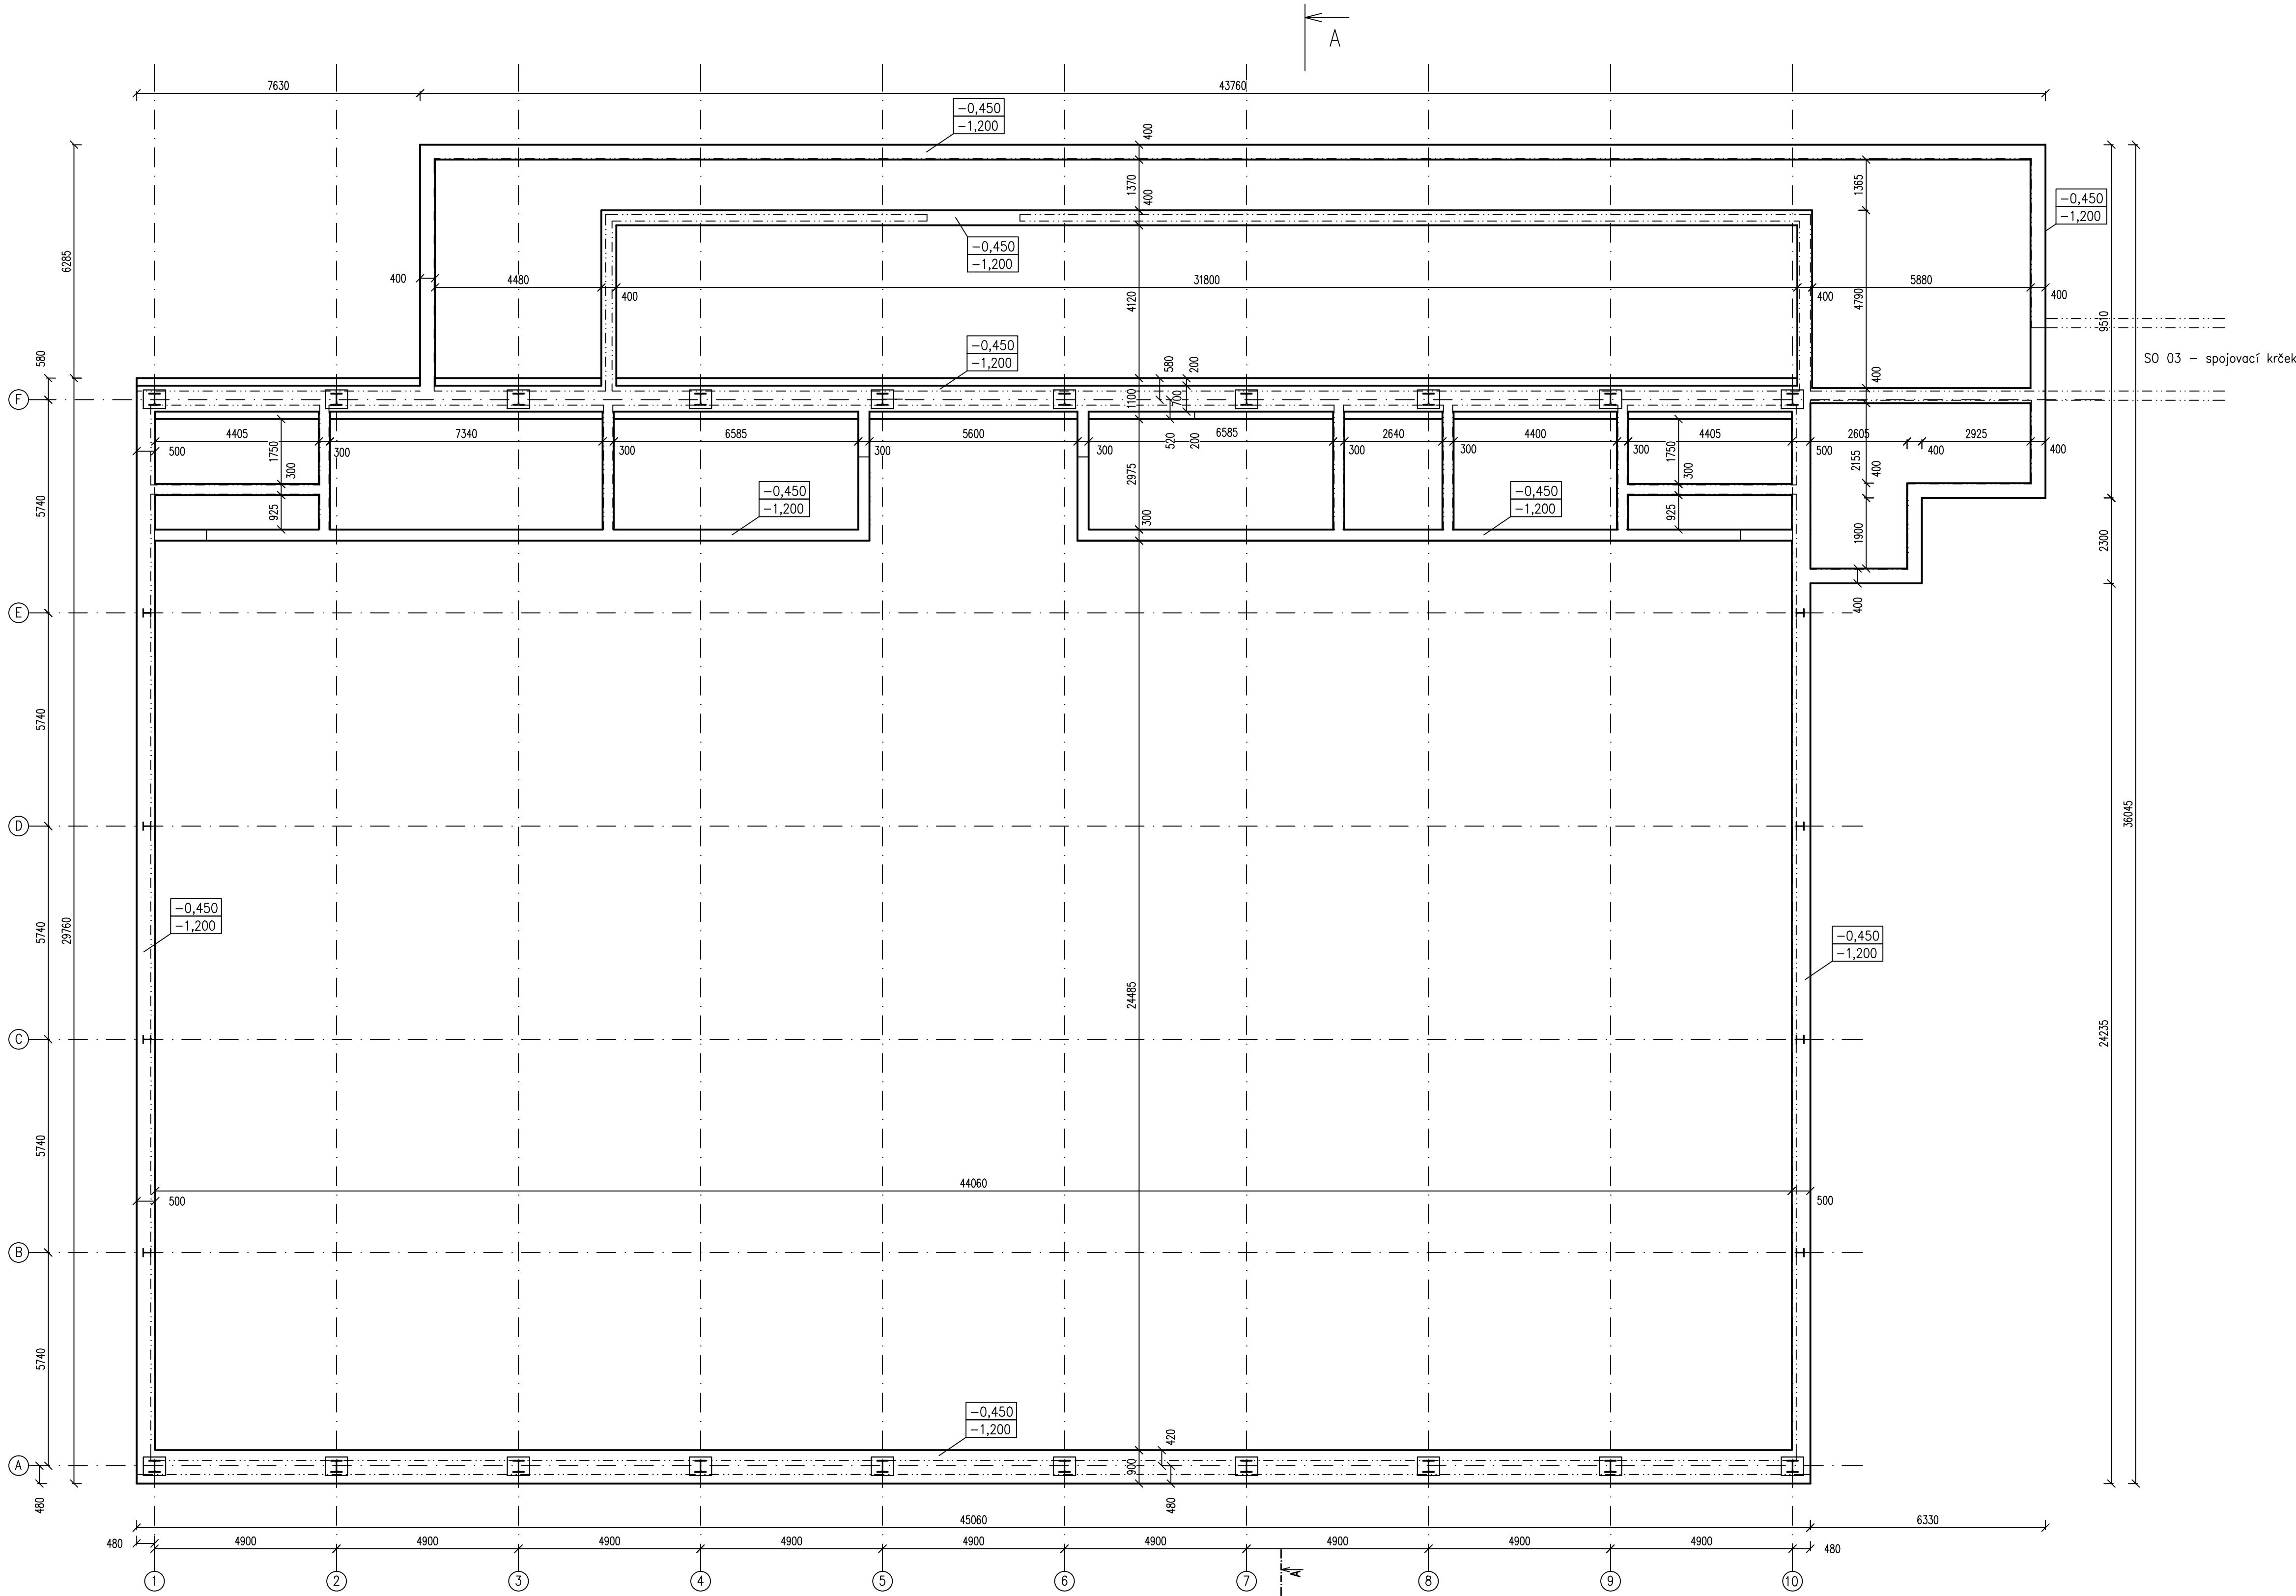

POZNÁMKY

ZÁKLADOVÁ SPÁRA SE BUDE NACHÁZET VE VRSTVĚ JÍLU F6 PEVNÉ KONZISTENCE
V PŘÍPADĚ VÝSKYTU NAVAŽKY V ZÁKLADOVÉ SPÁŘE SE PROVEDE VÝKOP NA ÚROVNI ÚNOSNÉ ZEMINY
A PROVEDE SE VYŠŠÍ VRSTVA PODKLADNÍHO BETONU.
ZÁKLADOVOU SPÁRU JE NUTNO CHRÁNIT PROTI MECHANICKÉMU POŠKOZENÍ A ZAPLAVENÍ

LEGENDA MATERIÁLŮ

- ŽELEZOBETON C25/30 XC2
PODKLADNÍ BETON C8/10

±0,000 = 302,25

SOUŘADNÝ SYSTÉM JTSK, VÝŠKOVÝ SYSTÉM NSV.

	ZODP. PROJEKTANT Ing. Jap Kania	VYPRACOVAL Ing. Polachova Iva	KONTROLOVAL Ing. Miroslav Pantůček	PPSKANIA PPSKANIA s.r.o., Mlýnská 882/10, 789 02 tel: 596 245 252, fax: 596 245 252, e-mail: projekty@ppskania.cz
KATASTRÁLNÍ ÚZEMÍ, PARC.Č.: Frydek (834956)				ARCHIV
MÍSTO STAVBY: Frydek, p.č. 1812/1, st. 1812/10				STUPEŇ dokumentace pro vydání společného povolení
STAVEBNÍK / OBJEDNATEL: Statutární město Frydek-Místek Radniční 1148, 738 01 Frydek-Místek				DATUM PROSINEC 2020 Č. ZAKÁZKY PPS- 03/20 MĚŘÍTKO 1:100 PARE
NÁZEV AKCE : Zpracování PD – ZŠ F-M, ul. J. Čapka 2555 – tělocvična II.				
OBJEKT : SO 02 - Tělocvična, SO 03 - Spojovací krček				
ČÁST : D.1.1. Architektonicko -stavební řešení				
OBSAH : ZÁKLADY				ARCHIVNÍ ČÍSLO : PPS- 03/20-D.1.2.1.b Č.V. 01