


VÝŠKY DOPOJENÍ ZAŘIZOVACÍCH PŘEDMĚTŮ VODOVOD

UMYVADLO

DŘEZ

MYČKA/PRAČKA


WC-GEBERIT

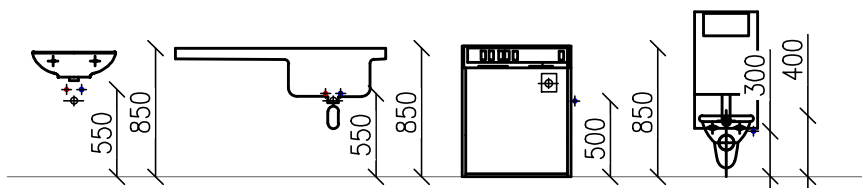

SPRCHOVÝ KOUT

VANA

VÝLEVKA

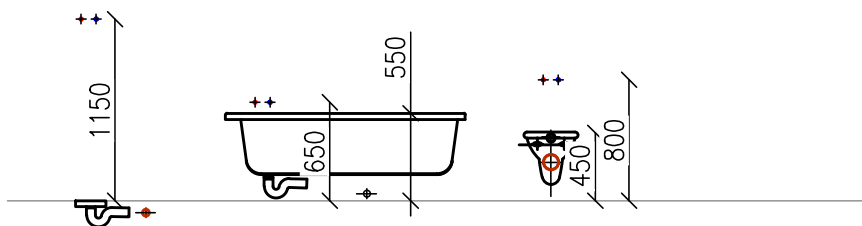


VÝŠKY DOPOJENÍ ZAŘIZOVACÍCH PŘEDMĚTŮ KANALIZACE

UMYVADLO

DŘEZ

MYČKA/PRAČKA


WC-GEBERIT

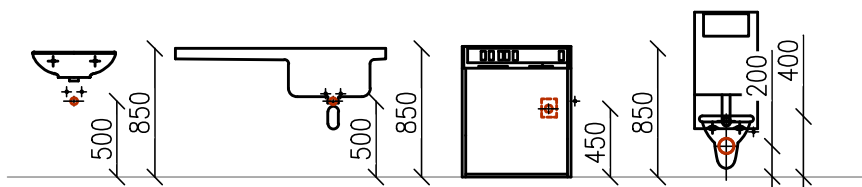

SPRCHOVÝ KOUT

VANA

VÝLEVKA

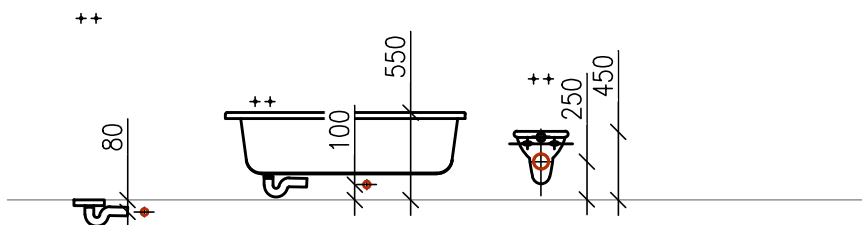

INVESTOR:
Obec Frýdek Místek

ODP.PROJEKTANT: Ing. Kateřina Mošničková
Fůrbacherová
VYPRACOVAL: Libor Staněk

Č. SADY:

STAVBA: MŠ Barevný svět Slezská č. p. 2011
,Frýdek-Místek na parc. č. 6810
Rekonstrukce

STUPEŇ: DPS

ČÁST: ZTI

VÝKRES: PŮDORYS 2.NP, KANALIZACE

MĚŘÍTKO:
1:50

DATUM:
09/2025

Č. VÝKRESU:
D.1.2.1-07