

Poznámka

Vypínače apod. jsou umísťovány ve výšce 1,2 metru nad podlahou. Běžné silové zásuvky jsou umísťovány vesměs ve výšce 0,3 metru nad podlahou s výjimkou zásuvek u kuchyňské linky, kde budou příslušné výšky dle konkrétních rozměrů provedení kuchyňských linek. Výška zásuvek u umývadel bude 1,2 m a výška zásuvek pro sítob proud je uvedena ve výkresu.

8

Ventilátor 230V, s časovým doběhem. Je zapojen na světelný okruh dvou místnosti a ovládán dvěma dvoupólovými vypínači jednotlivých místností.


Pro napojení je nutno použít kabel CYKY 5x1,5–J (nutno dovést navíc trvalou přímou fázi). Ventilátory jsou součástí dodávky vzduchotechniky.

V takto označených prostorách bude provedeno ochranné vodivé pospojování.

- Hlavní kabelová trasa silnoproudu
- Kabel silnoproudu

LEGENDA MÍSTNOSTÍ

Č.M.	POPIS MÍSTNOSTI
1.1	KANCELÁŘ
1.2	HERNA
1.3	HERNA SE ŠATNÍM KOUTEM
1.4	KANCELÁŘ
1.5	SCHODIŠTĚ
1.6	MÍSTNOST PRO KOTEL
1.7	WC MUŽI
1.8	ZADVEŘI
1.9	PŘEDSÍŇKA WC
1.10	WC DĚVKY
1.11	WC CHLAPCI

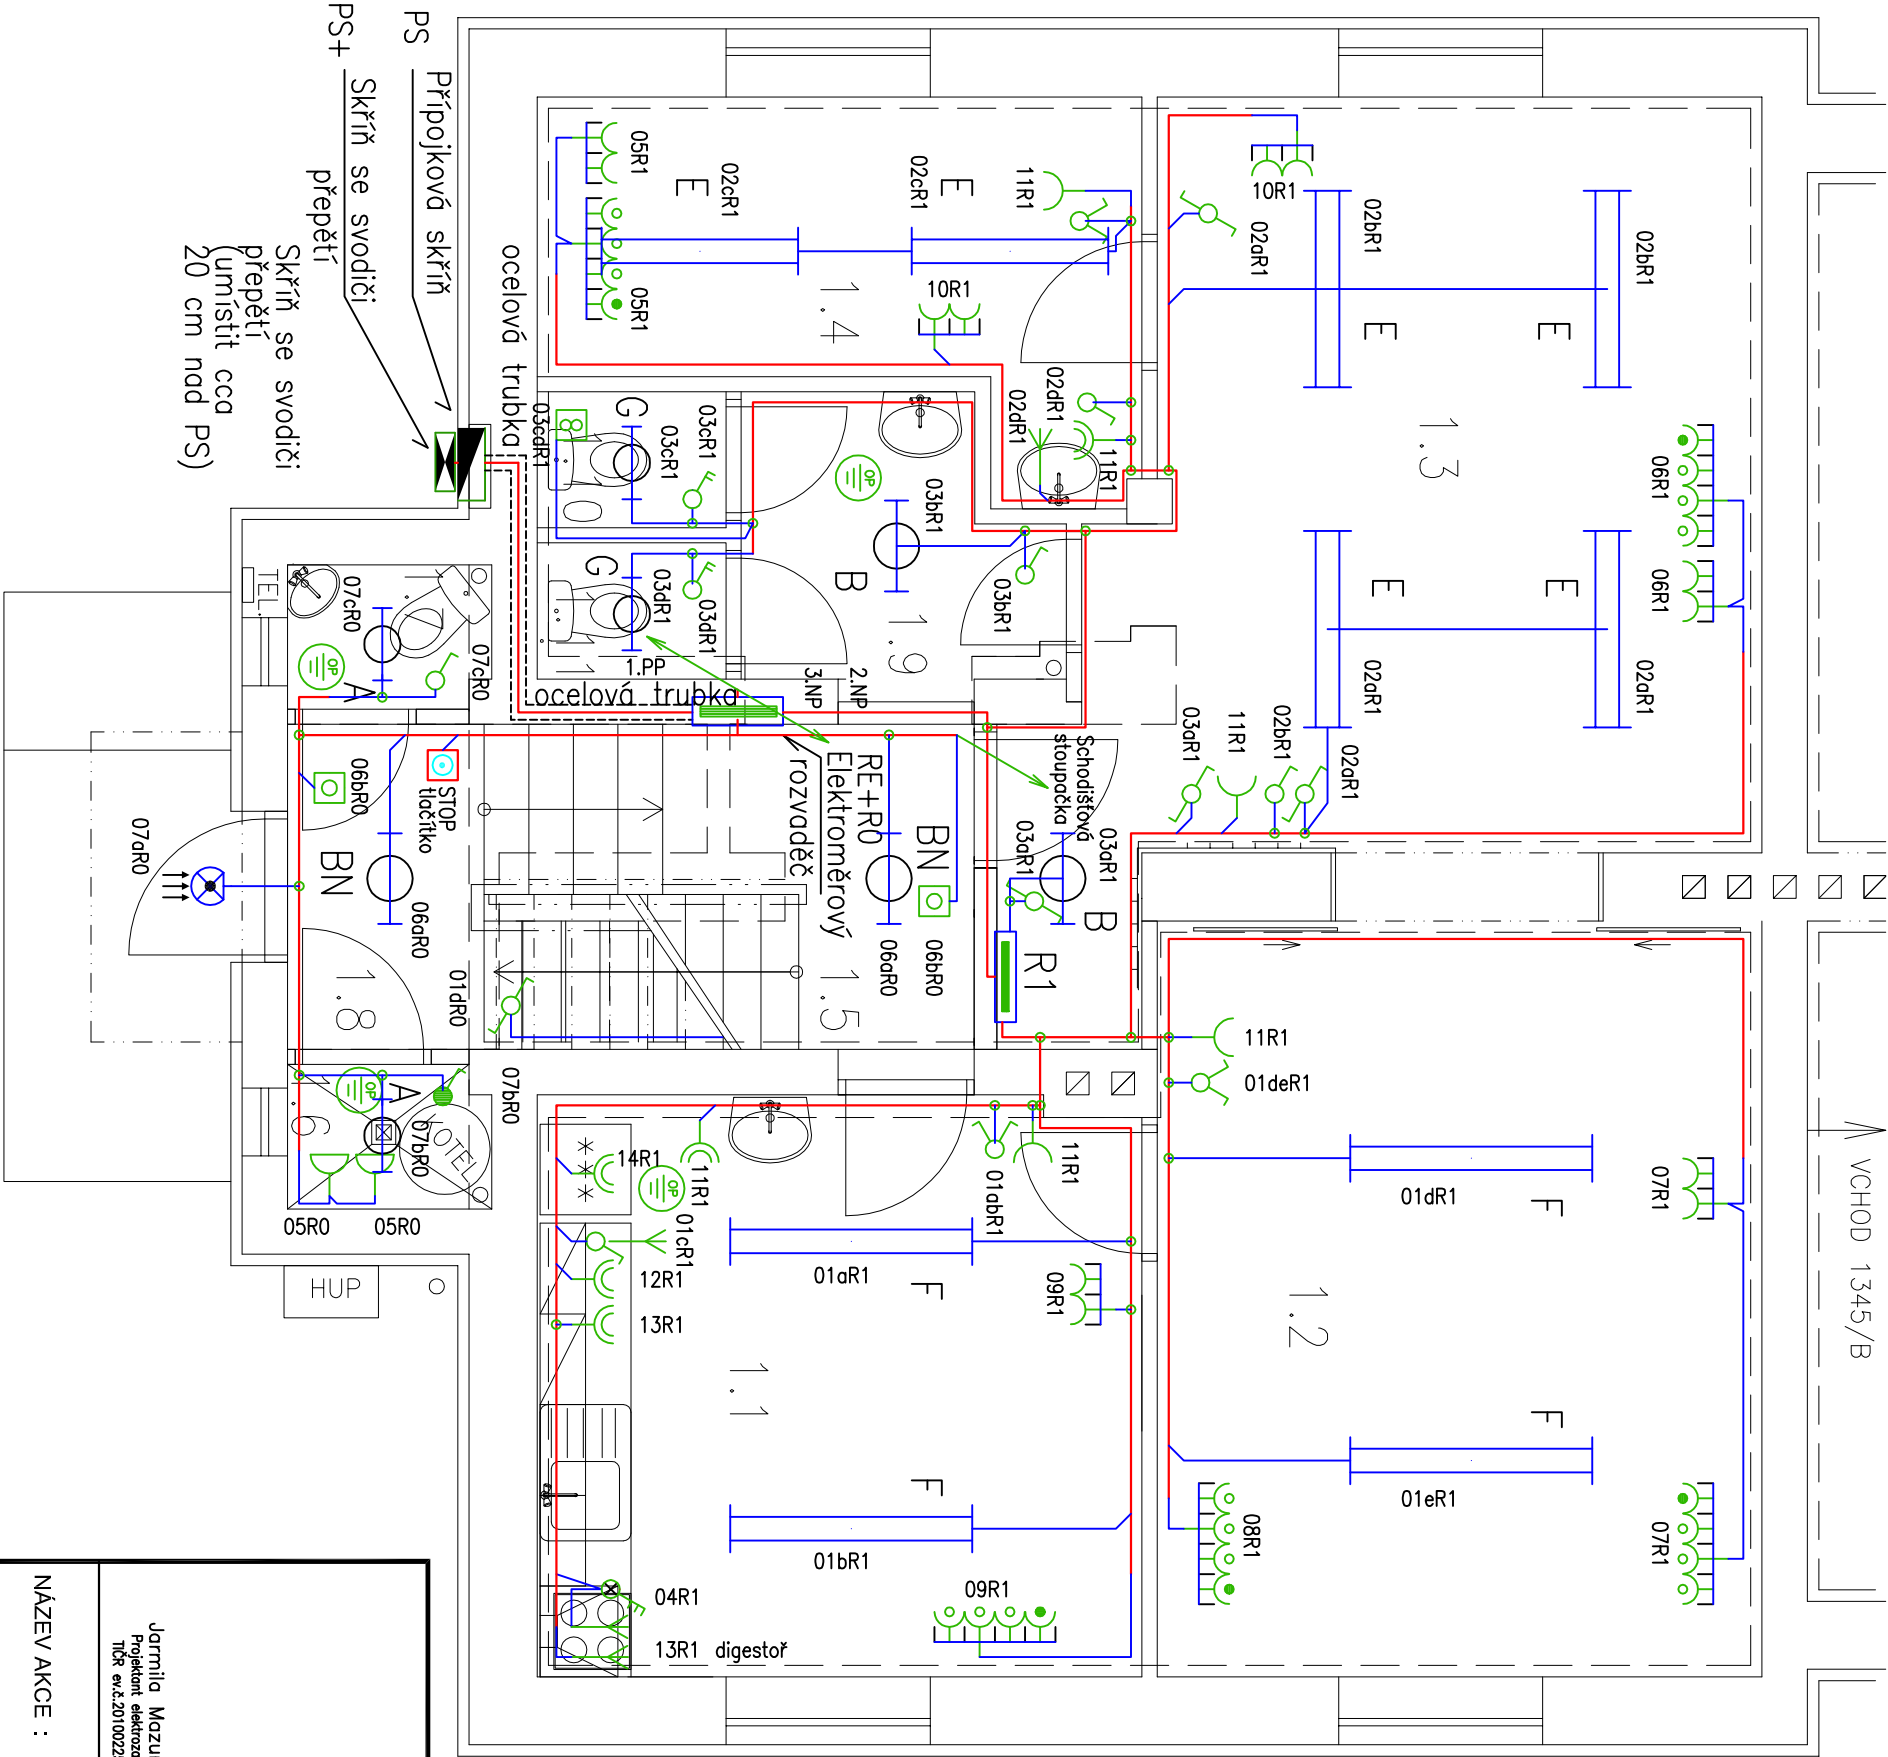

V projektu jsou veškeré navržené silové kabely typu CYKY. Na základě úvahy dodavatelské elektrofirmy je však možno použít i ploché kabely typu CYKYL0 tam, kde to předpisy dovolí a kde se uvedený kabel CYKYlo v daném provedení vyrábí.

NÁZEV AKCE : REKONSTRUKCE ČÁSTI DOMU Č.P. 1345, UL. MÍRU, K.Ú. FRÝDEK			Jarmila Mazurková Projektant elektrozařízení Tisk ev.č.20100225-19	
OBJEKT : ZÁŘÍZENÍ SILNOPROUDÉ ELEKTROTECHNIKY			ŘIDIČI PROJEKTANT Ing. Ferdinand Ing. Jarmila Mazurková Ing. Jarmila Mazurková	
ČÁST : ZÁŘÍZENÍ SILNOPROUDÉ ELEKTROTECHNIKY			VYPRACOVAL Jarmila Mazurková	
OBSAH : ELEKTROROZVODY 1.NP			KATASTRÁLNÍ ÚZEMÍ: k.ú. FRÝDEK	
			MÍSTO STAVBY : UL. MÍRU, Č.P. 1345, FRÝDEK	
			INVESTOR : STATUTÁRNÍ MĚSTO FRÝDEK-MÍSTEK, RADNÍČNÍ 1148, FRÝDEK-MÍSTEK	
			Jarmila Mazurková Tel.: +420 777 744 486 Email: jarmilamazurkova@seznam.cz	
			Bohumínská 290 735 32 Rychvald	
			ferdi proj. a inž. činnost, obchod ing. FERDIAN Jaromír Ruská 43 703 00 OSTRAVA 3	
			Elektro Mazurková projekční činnost IČ: 03108767	
			STUPEŇ : DPS	
			DATUM : ČERVENEC 2014	
			MĚŘÍTKO : 1:50	
			ARCHIVNÍ ČÍSLO : 03/2014	
			Č.V. 03	