

PŮDORYS 3. NP

S2

A

PŮDA VCHODU 1345/B

LEGENDA MÍSTNOSTI

ČÍSLO	MÍSTNOST	M²	PODLAHA	STĚNY A STŘOP
3.1	MULTIFUNKČNÍ KOMUNITNÍ CENTRUM	49,0	PVC ZATĚŽOVÉ, PROTISKLUZNÉ S AKUST. PĚNOU	MLBA + OMYVATELNÝ NÁTĚR ŠATN. KOUZL V=1,8 M
3.2	WC ŽENY	1,3	PROTISKLUZNÁ KER.DLAŽBA	MLBA + BĚLN. OBKLAD V= 1,3 M
3.3	WC DĚKY	1,3	PROTISKLUZNÁ KER.DLAŽBA	MLBA + BĚLN. OBKLAD V= 1,3 M
3.4	SCHODIŠTĚ	9,0	PVC ZATĚŽOVÉ, PROTISKLUZNÉ S AKUST. PĚNOU	MLBA + SOKLOVÝ OMV. NÁTĚR V=1,3 M
3.5	PŘEŠIŠŇKA WC	5,3	PROTISKLUZNÁ KER.DLAŽBA	MLBA
3.6	WC CHLAPCI	2,0	PROTISKLUZNÁ KER.DLAŽBA	MLBA + BĚLN. OBKLAD V= 1,3 M

LEGENDA ZNAČEK PO:

- Hranice požárního úseku

N 1.01-I.-SPB

Nadzemní požární úsek v 1. NP s požad. č. 1, stupeň požární bezpečnosti I

Požární uzávěr omezující šíření s odolností 15 minut

EW 15DP3+C+S

odolnost konstrukce druhu DP3 samozavírací zařízení, kouřoláčný

Požadovaná požární odolnost svítlé konstrukce konstrukce pro mezní stavy R, E, I 15 minut, konstrukce druhu DP1

REI15DP1

Požadovaná požární odolnost vodotěrné konstrukce pro mezní stavy R, E, I 15 minut, konstrukce druhu DP1

Δ REI15DP1
- Hranice požárního úseku

N 1.01-I.-SPB

Nadzemní požární úsek v 1. NP s požad. č. 1, stupeň požární bezpečnosti I

Požární uzávěr omezující šíření s odolností 15 minut

EW 15DP3+C+S


odolnost konstrukce druhu DP3 samozavírací zařízení, kouřoláčný

Požadovaná požární odolnost svítlé konstrukce konstrukce pro mezní stavy R, E, I 15 minut, konstrukce druhu DP1

REI15DP1

Požadovaná požární odolnost vodotěrné konstrukce pro mezní stavy R, E, I 15 minut, konstrukce druhu DP1

Δ REI15DP1

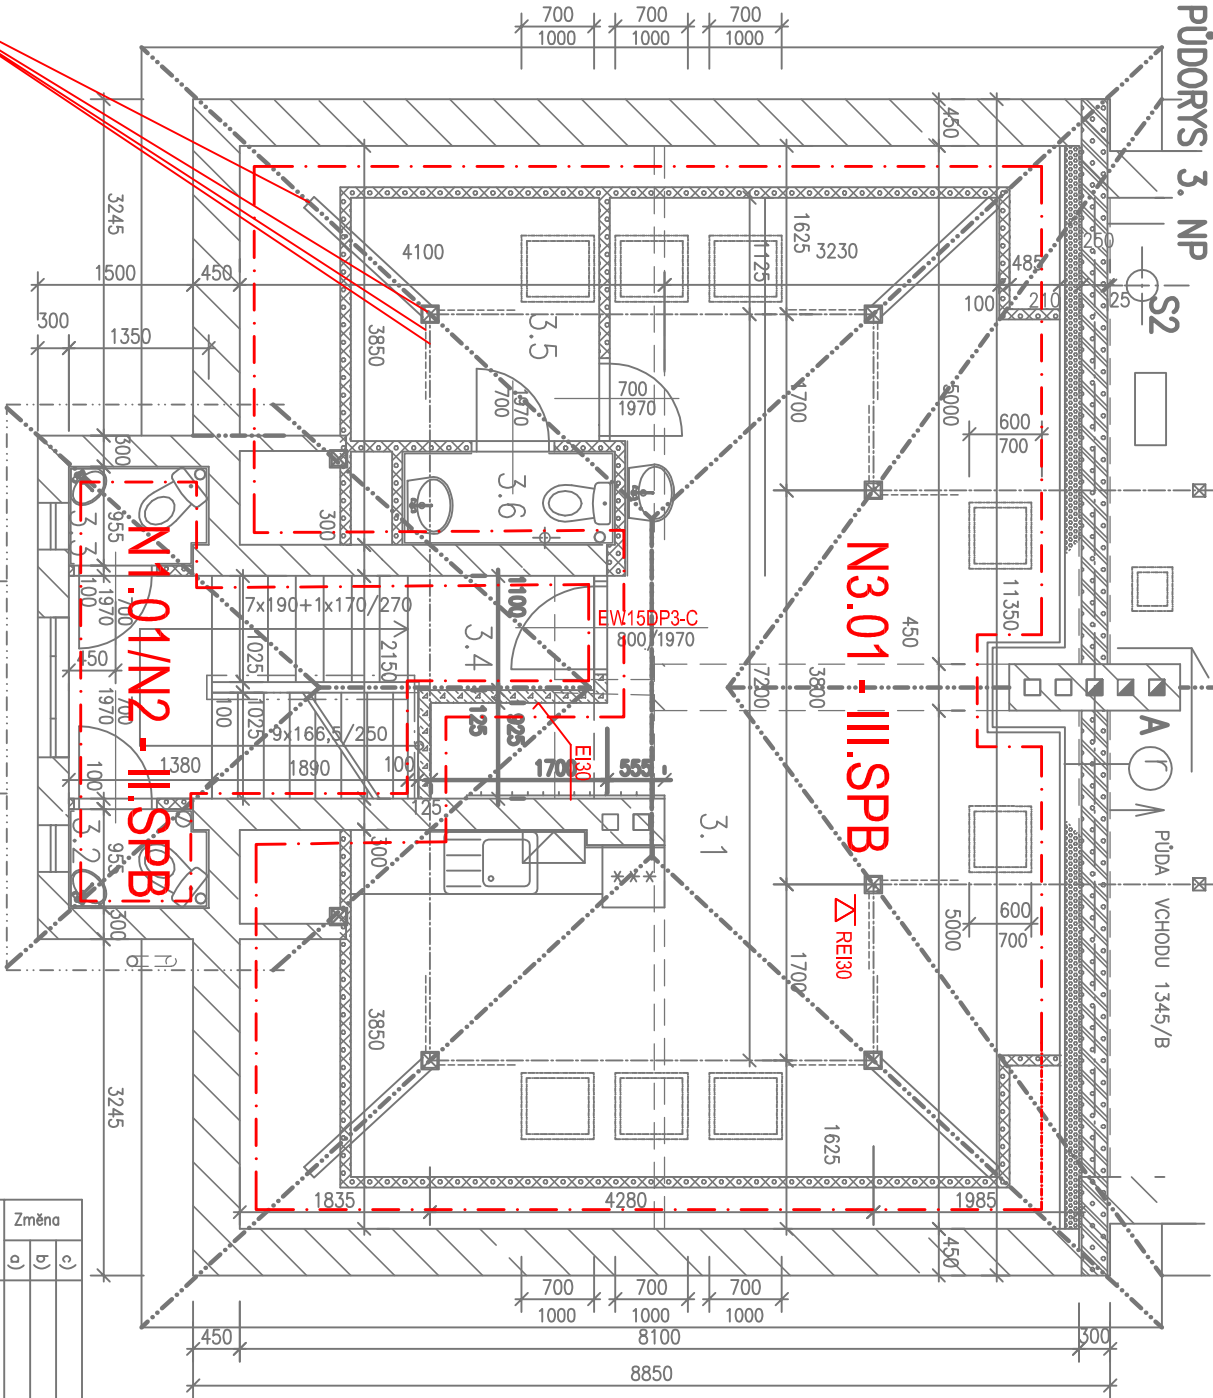

Všechny příslušné prvky krovu chránit obkladem SDK s požární odolností R30

Prostupy plastového větracího a kanalizačního potrubí opatřit požární manžetou s odolností EI30



PŮDORYS 3NP

Změna		Provedl		Datum		Podpis	
a)	b)						
Ing. Dagmar Kratochvílová		Kontroloval					
Ferdin. proj.							
Investor		Stavba		Stupně DPS		Datum 7/2014	
Rekonstrukce části domu č. p. 1345, ul. Míru, k. ú. Frýdek		Objekt		Č.zok.		FA4	
POŽÁŘNĚ BEZPEČNOSTNÍ ŘEŠENÍ STAVBY				CAD			
				A.Č.			
				Měřítko 1:75		Č.výkresu	
				Kótováno v mm			