


PŮDORYS 1. NP

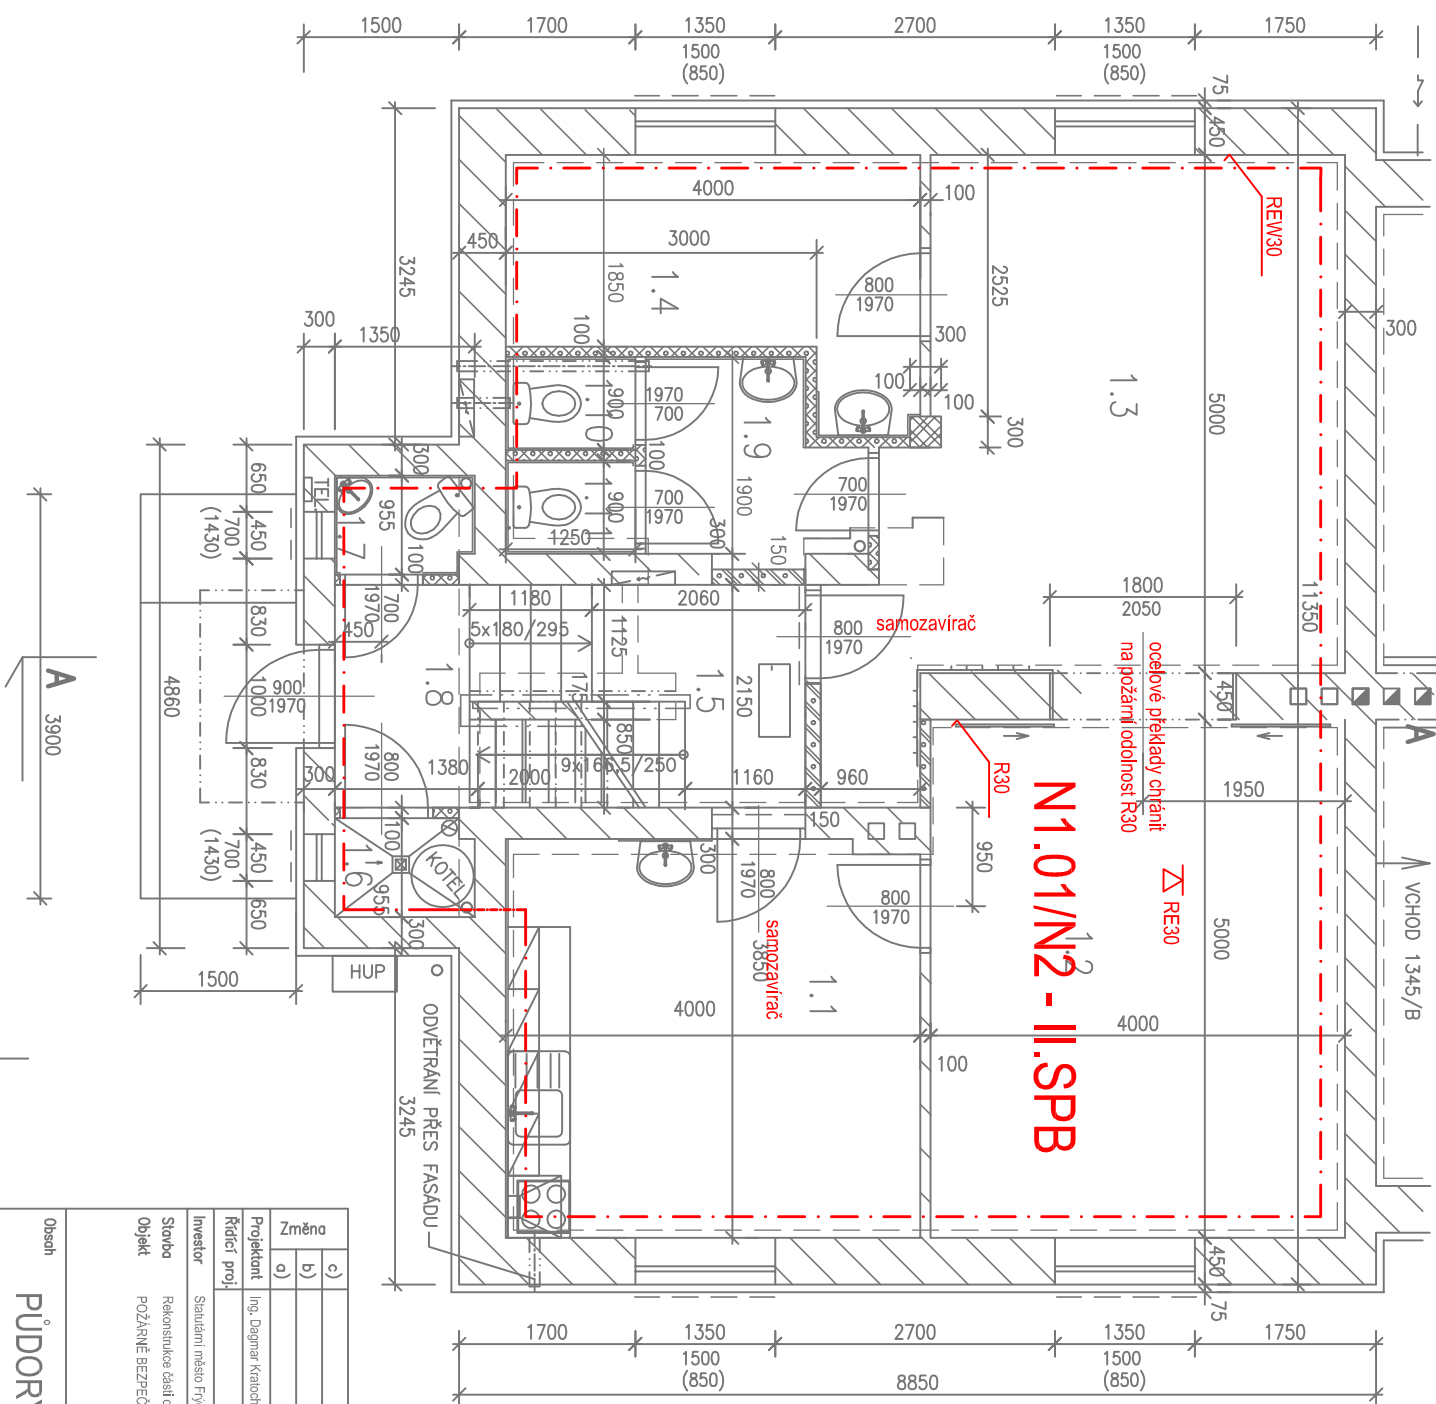

LEGENDA MÍSTNOSTI

| ČÍSLO | MÍSTNOST               | M <sup>2</sup> | PODLAHA   | STĚNY A STROP                                  |
|-------|------------------------|----------------|---|--|
| 1.1   | KANCELÁŘ               | 15,2           |   | MALBA + BĚLN. OBKLAD U UMÝVADLA A KUCHL.       |
| 1.2   | HERNA                  | 20,0           |   | MALBA  |
| 1.3   | HERNA SE ŠATNÍM KOUTEM | 22,8           | PVC ZATEŽOVÉ, PROTISKLUZNÉ                                    | MALBA + OMRVATELNÝ NÁTĚR ŠATNÍHO KOUTU V=1,8 M |
| 1.4   | KANCELÁŘ               | 8,3            | S AKUST. PĚNOU  | MALBA + BĚLN. OBKLAD U UMÝVADLA                |
| 1.5   | SCHODIŠTĚ              | 7,1            |   | MALBA + BĚLN. OBKLAD V=1,3 M                   |
| 1.6   | MÍSTNOST PRO KOTEL     | 1,3            | PROTISKLUZNÁ KERDLAŽBA  | MALBA  |
| 1.7   | WC MUŽI                | 1,3            | PROTISKLUZNÁ KERDLAŽBA  | MALBA + BĚLN. OBKLAD V=1,3 M                   |
| 1.8   | ZADVEŘÍ                | 2,8            | ZATEŽOVÝ KOBEREC NA PVC ZATEŽOVÉ, PROTISKLUZNÉ S AKUST. PĚNOU | MALBA + OMRV. NÁTĚR V=1,3 M                    |
| 1.9   | PŘEDSÍPKA WC           | 3,8            | PROTISKLUZNÁ KERDLAŽBA  | MALBA + BĚLN. OBKLAD U UMÝVADLA                |
| 1.10  | WC DMY                 | 1,1            |   | MALBA + BĚLN. OBKLAD V=1,3 M                   |
| 1.11  | WC CHLAPCI             | 1,1            |   | MALBA + BĚLN. OBKLAD V=1,3 M                   |

LEGENDA ZNAČEK PO :

- Hranice požárního úseku
- N 1.01-I.SPB Nadzemní požární úsek v 1. NP s požad. č. 1, stupně požární bezpečnosti I
- EW 1SDP3+C+S Požární uzavěři omezuji šíření s odolností 15 minut
- RE11SDP1 Požadované požární odolnosti světlé konstrukce konstrukce pro mezní stavy R, E, IW 15 minut, konstrukce druhu DP1
- RE11SDP1 Požadované požární odolnosti vodotěrné konstrukce pro mezní stavy R, E, I 15 minut, konstrukce druhu DP1

| Změna   |    | Provedl       |  | Datum                               |  | Podpis               |  |
|---|----|---------------|--|-------------------------------------|--|----------------------|--|
| a)  | b) |               |  |                                     |  |                      |  |
| Ing. Dagmar Kratochvílová                                   |    | Kontroloval   |  | ferdi* proj. a inž. činnost, obchod |  | Ing. FERDIAN Jaronír |  |
| Stanutí město Rydek-Milesek, Radčička 1146, Rydek - Milesek |    | Investor      |  | Stupně DPS                          |  | Datum 7/2014         |  |
| Rekonstrukce části domu č. p. 1345, ul. Mlýn, k. ú. Rydek   |    | Objekt        |  | Č. zok.                             |  | FA4                  |  |
| POŽÁRNĚ BEZPEČNOSTNÍ ŘEŠENÍ STAVBY                          |    | A.Č.          |  | Měřítko 1:75                        |  | Č. výkresu           |  |
| PŮDORYS 1NP   |    | Kótováno v mm |  |                                     |  |                      |  |