


PŮDORYS 1. PP

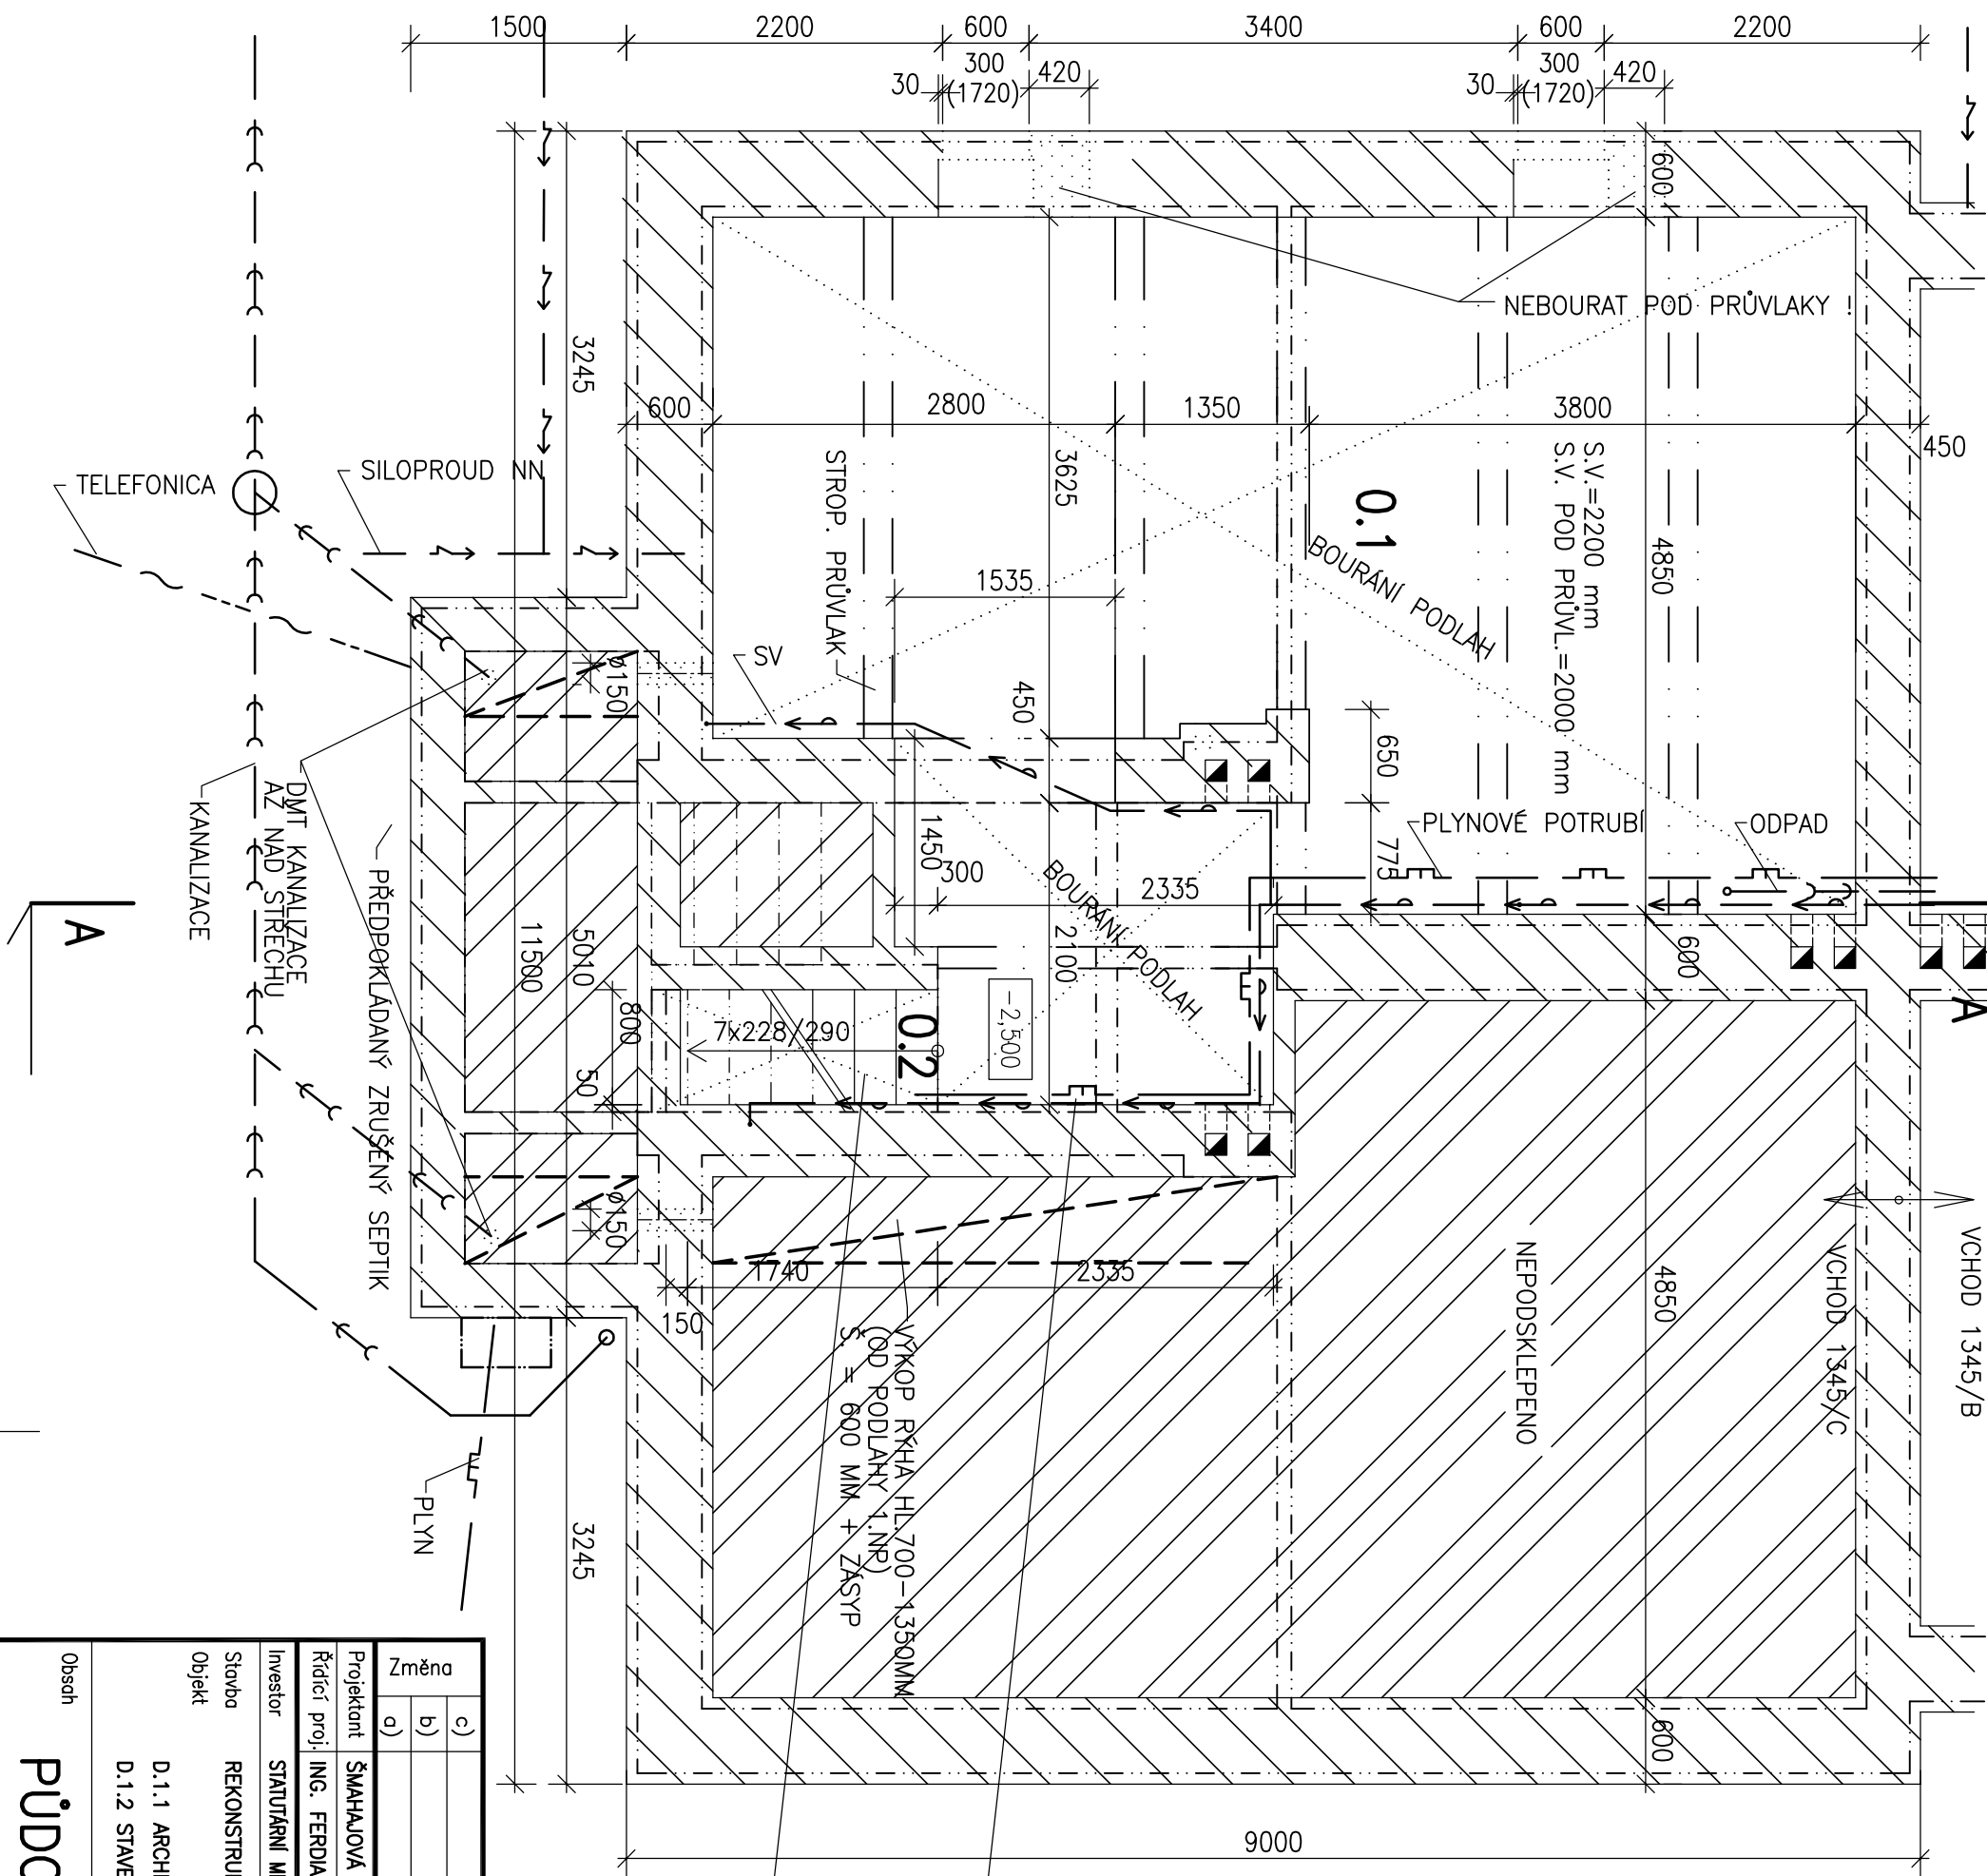

LEGENDA MÍSTNOSTÍ

ČÍSLO	MÍSTNOST	PLOCHA m ²	PODLAHA	STĚNY A STROP
0.1	SKLEP	39,5	BETONOVÁ MAZANINA	VÁPENNÁ MALBA
0.2	SCHODIŠŤE	1,5	BETONOVÁ MAZANINA	VÁPENNÁ MALBA

LEGENDA MATERIÁLŮ

- STÁVAJÍCÍ KONSTRUKCE
- BOURÁNÍ V ŘEZU
- BOURÁNÍ

POZNÁMKA

- STÁVAJÍCÍ NEFUNKČNÍ ROZVODY BUDOU DEMONTOVÁNY

Změna	c)		Provedl	Datum	Podpis
	b)				
	a)				
Projektant	ŠMAHAJOVÁ R.	Kontroloval	ING. FERDIAN J.	ferdi proj. a inž. činnost, obchod ing. FERDIAN Jaromír Ruská 43 703 00 OSTRAVA 3	
Řídicí proj.	ING. FERDIAN J.			Investor STATUTÁRNÍ MĚSTO FRÝDEK-MÍSTEK, RADNIČNÍ 1148, FRÝDEK-MÍSTEK	
Stavba	REKONSTRUKCE ČÁSTI DOMU Č.P. 1345, UL. MÍRU, K.Ú. FRÝDEK				
Objekt	D.1.1 ARCHITEKTONICKO STAVEBNÍ ŘEŠENÍ D.1.2 STAVEBNĚ KONSTRUKČNÍ ŘEŠENÍ				
Obsah	PŮDORYS 1.PP – STÁVAJÍCÍ STAV, BOURÁNÍ				Č.výkresu 2
	Měřítko 1:50				
	Kótováno v mm				