


PŮDORYS 2. NP

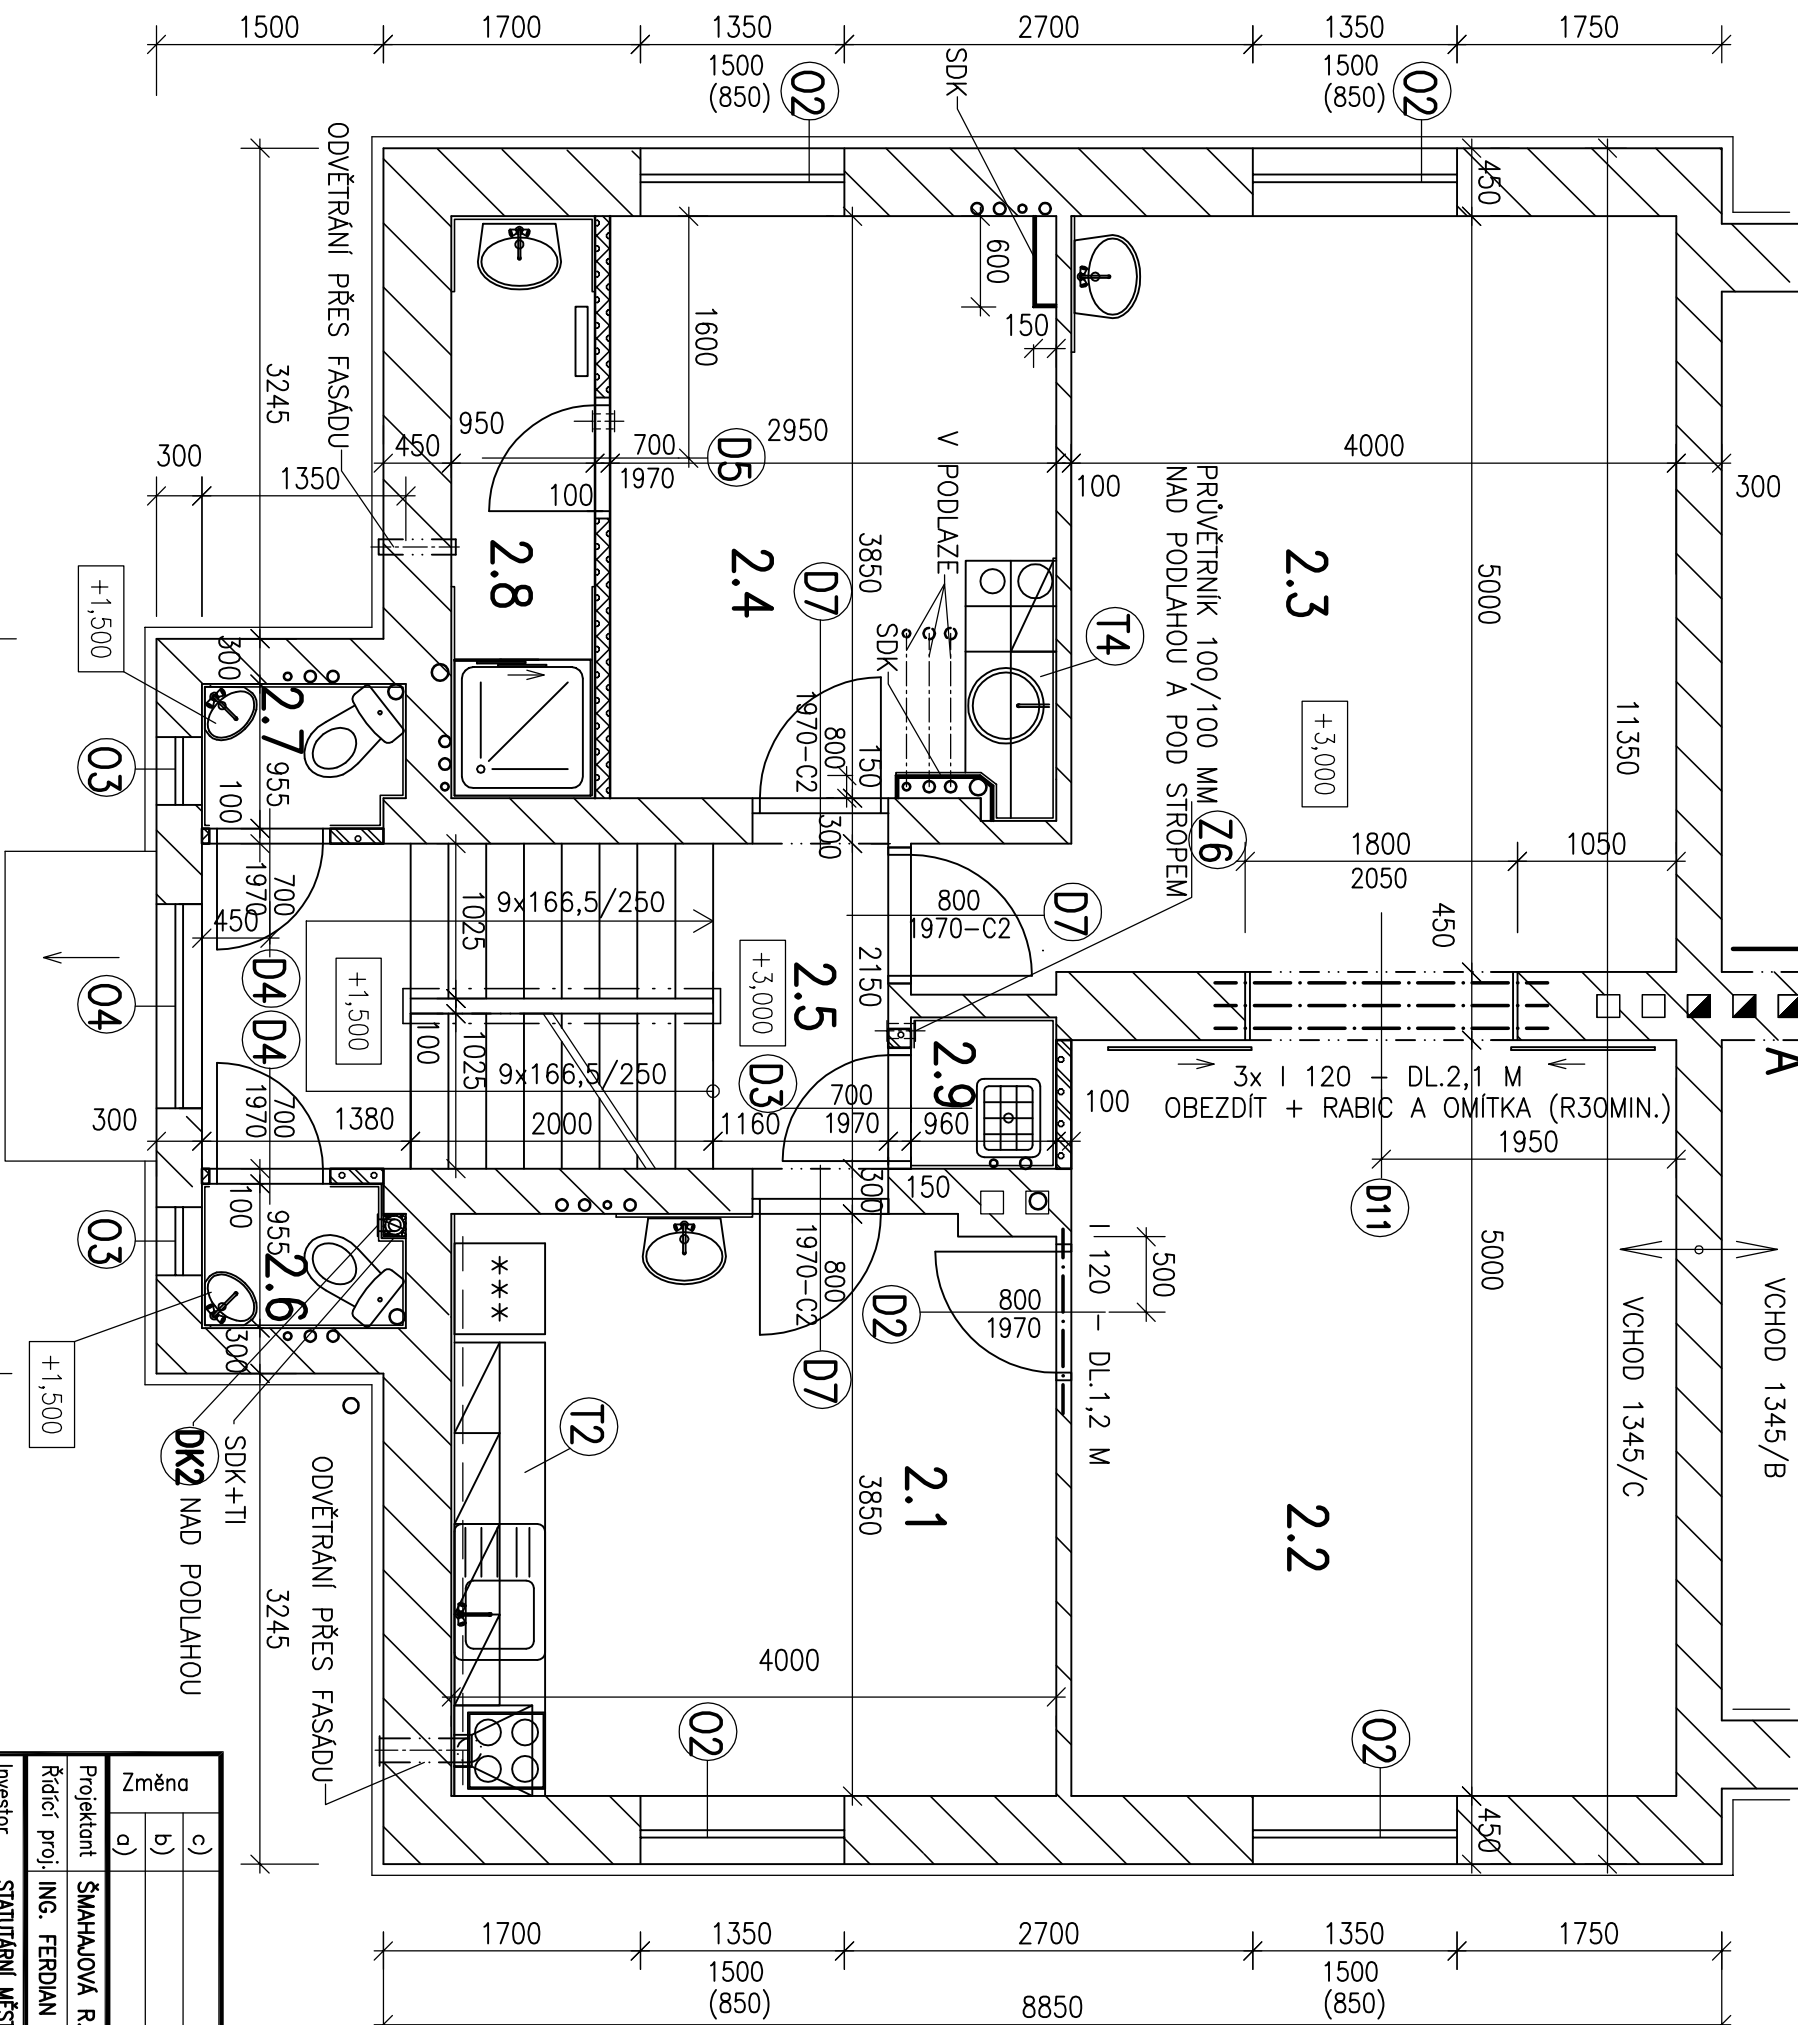

LEGENDA MÍSTNOSTÍ

ČÍSLO	MÍSTNOST	M²	PODLAHA	STĚNY A STROP
2.1	KANCELÁŘ	15,2	PVC ZATĚŽOVÉ, PROTISKLUZNÉ S AKUST. PĚNOU	MALBA + BĚLN. OBKLAD U UMÝVADLA A KUCH.L.
2.2	SPOLEČENSKÁ MÍSTNOST	20,0		MALBA
2.3	SPOLEČENSKÁ MÍSTNOST SE ŠAT. KOUTEM	21,1		MALBA + BĚLN. OBKLAD U UMÝVADLA + OMÝVATELNÝ NÁTĚR ŠATN. KOUTU V=1,8 M
2.4	KANCELÁŘ – DETAŠOVANÉ PRACOVÍŠTĚ POLICE	11,5		MALBA + BĚLN. OBKLAD U KUCH. LINKY
2.5	SCHODIŠTĚ	10,2		MALBA + SOKLOVÝ OMÝV. NÁTĚR V=1,5 M
2.6	WC ŽENY PERSONAL	1,3	PROTISKLUZNÁ KER.DLAŽBA	MALBA + BĚLN. OBKLAD V= 1,8 M
2.7	WC MUŽI PERSONAL	1,3		MALBA + BĚLN. OBKLAD V.= 1,8 M
2.8	SPRCHA	3,4		MALBA + BĚLN. OBKLAD U UMÝVADLA, U SPRCH. KOUTU V.= 2,0 M
2.9	ÚKLIDOVÁ KOMORA	1,0		MALBA + BĚLN. OBKLAD V.= 1,5 M

LEGENDA MATERIÁLŮ

- STÁVAJÍCÍ KONSTRUKCE
- NOVÉ KONSTRUKCE – PŘÍČKY Z PÓRBETONOVÝCH TVÁRNIC P2 TL.100 MM NA MALTU PRO TENKOVSTÝE ZDĚNÍ (1–3MM)
- NOVÉ KONSTRUKCE –SÁDROKARTONOVÉ PŘÍČKY TL. 100 MM DO HYGIENICKÝCH MÍSTNOSTÍ POUŽÍT SÁDROKARTON DO VLHKÝCH PROSTOR

Změna					
c)				Provedl	
b)					
a)					
Projekční	ŠMAHALOVÁ R.	Kontroloval	ING. FERDIAN J.	Datum	
Řídicí proj.	ING. FERDIAN J.			Podpis	
Investor	STATUTÁRNÍ MĚSTO FRÝDEK-MÍSTEK, RADNIČNÍ 1148, FRÝDEK-MÍSTEK				
Stavba	REKONSTRUKCE ČÁSTI DOMU Č.P. 1345, UL. MÍRU, K.Ú. FRÝDEK				
Objekt	D.1.1 ARCHITEKTONICKO STAVEBNÍ ŘEŠENÍ				
	D.1.2 STAVEBNĚ KONSTRUKČNÍ ŘEŠENÍ				
Obsah	PŮDORYS 2.NP				
	Měřítko 1:50				Č.výkresu
	Kótováno v mm				12

ferdi

ing. FERDIAN Jaromír

Ruská 43

703 00 OSTRAVA 3

Stupeň DPS

Č.znak.

CAD

A.Č.

14104-1

Datum 07/2014

FA4

2