

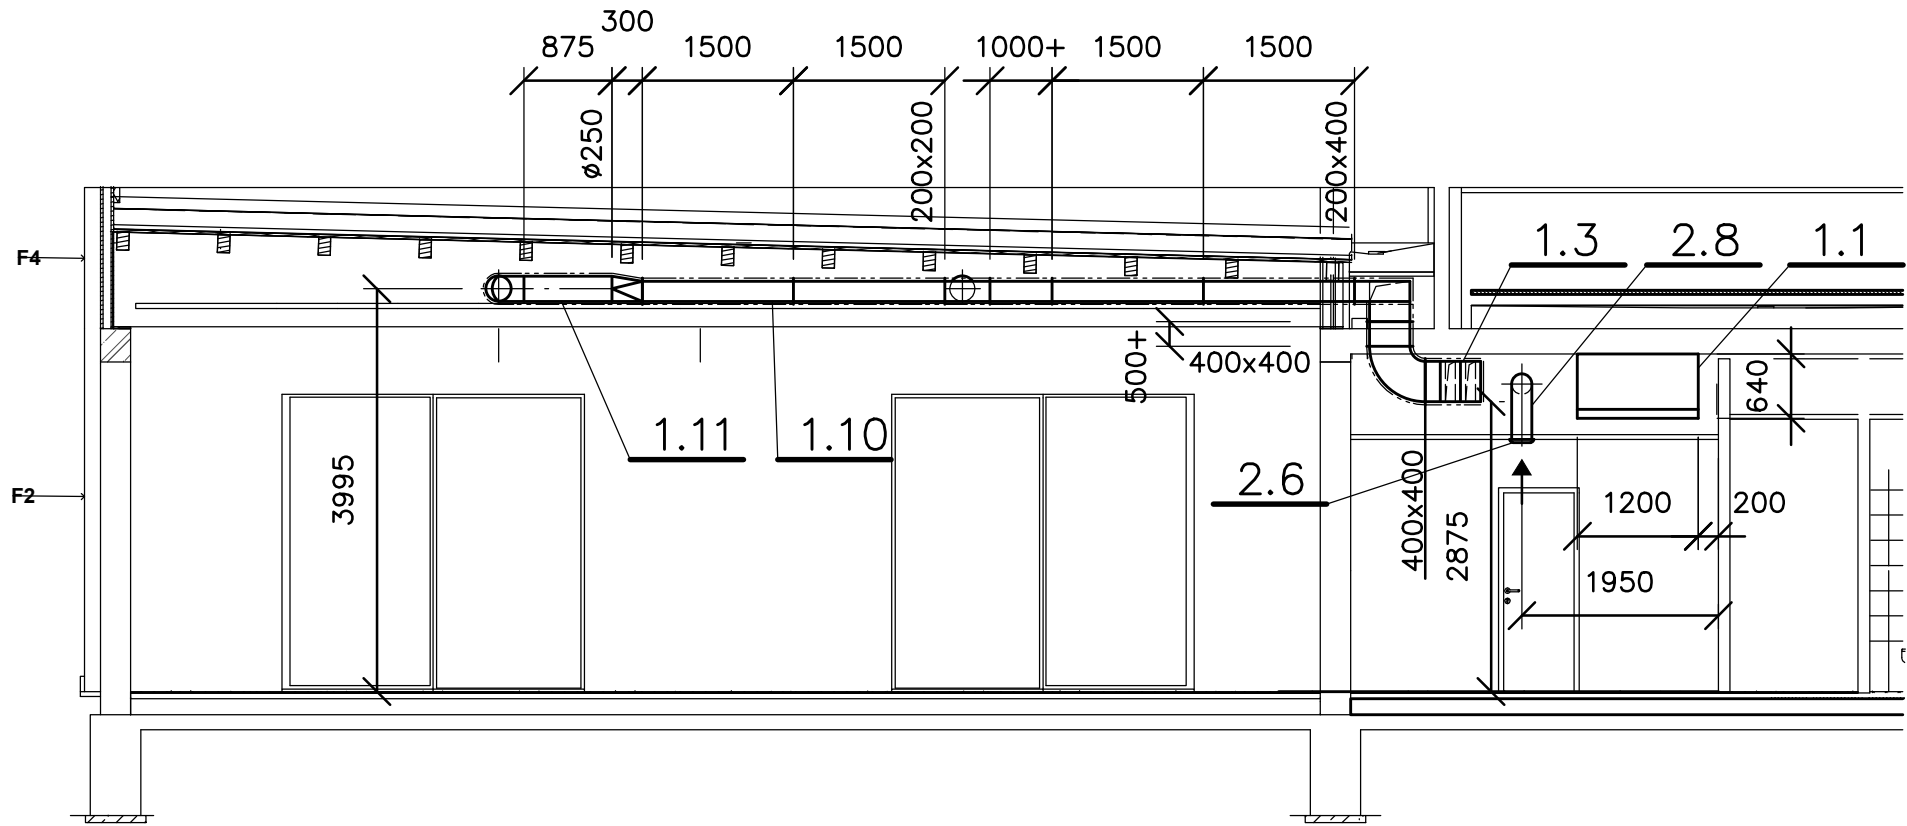


ŘEZ A-A

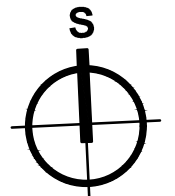

ŘEZ B-B

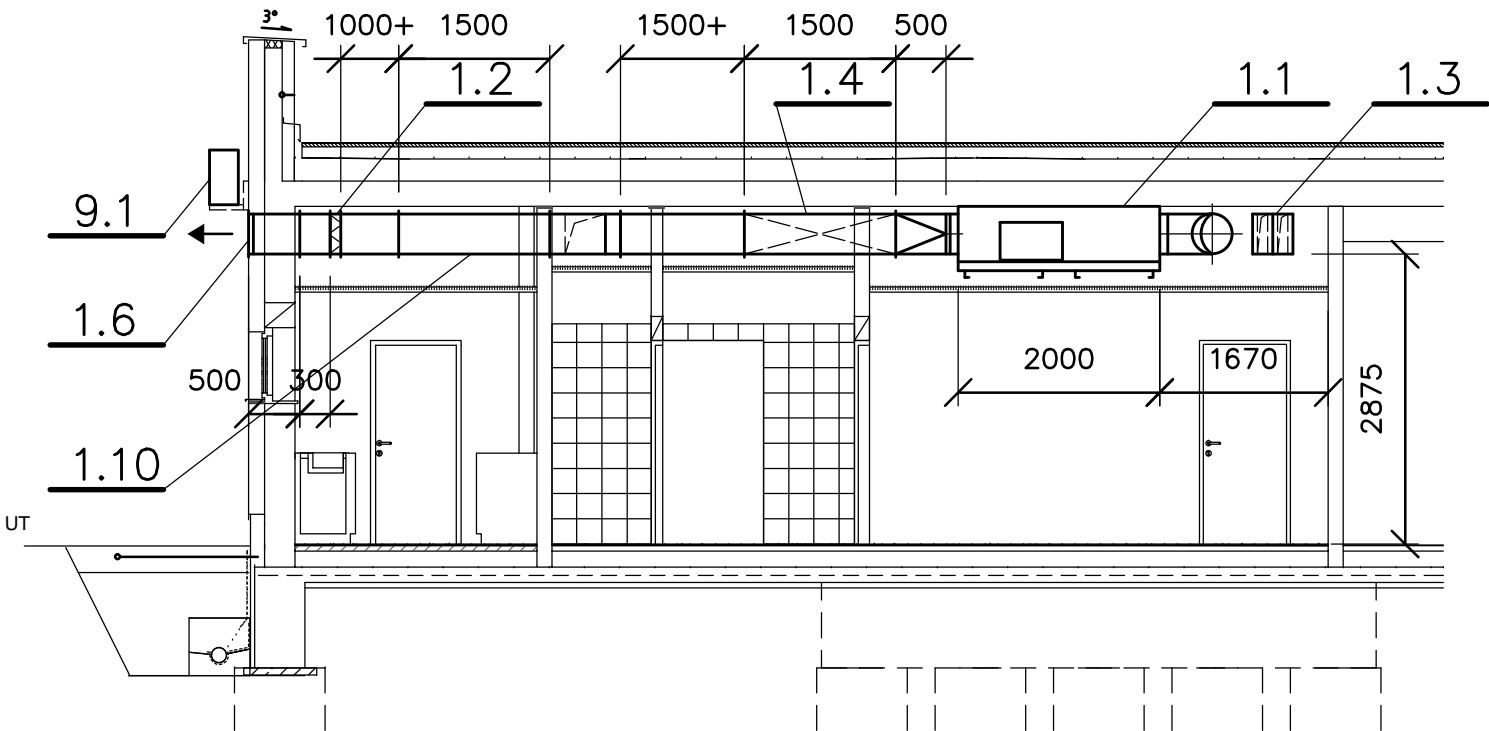

± 0,000 =234,35m n.m. Bpv

TABULKA ZMĚN			
ZMĚNA	POPIS ZMĚNY	DATUM	VYPRACOVAL
-	-	J./2017	-
ZMĚNA	POPIS ZMĚNY	DATUM	VYPRACOVAL
-	-	-	-
ZMĚNA	POPIS ZMĚNY	DATUM	VYPRACOVAL
-	-	-	-

NÁZEV STAVBY				CHVĀĽEK ATELIĚR	
NÁZEV ZAKÁZKY					
HLAVNÍ PROJEKTANT Ing.arch. Tomáš Janča	ARCHITEKT Ing.arch. Tomáš Janča	PROJEKTANT Ing. Rudolf Fischer	VYPRACOVAL Ing. Rudolf Fischer	CHVĀĽEK ATELĚR s.r.o. Kafkova 1064/12 702 00 OSTRAVA	IČO: 05725674 tel.: 595 693 250 email:info@chvalekatelier.cz
OBJEDNATEL Statutární město Frýdek-Místek, Radniční 1148, 738 01 Frýdek-Místek				STUPEŇ DPS	DATUM listopad 2017
STAVEBNÍ OBJEKT SO 03 - Centrum aktivních seniorů		ČÁST D-03.9 Vzduchotechnika		MĚŘÍTKO 1:75	FORMÁT A4 2x A4
NÁZEV VÝKRESU ŘEZY				ARCHIVNÍ ČÍSLO	ČÍSLO ZAKÁZKY 16-122-5
				ČÍSLO VÝKRESU D-03.9-05	REVIZE

TENTO DOKUMENT JE MAJETKEM SPOLEČNOSTI CHVÁLEK ATELIER s.r.o. , BEZ PÍSEMNÉHO SOUHLASÍ ZÁSTUPCE FIRMY ATELIER CHVÁLEK s.r.o. NESMÍ BÝT DOKUMENT KOPÍROVÁN, POUŽIT NEBO PŘEDÁN TŘETÍ OSOBOU K DALŠÍMU POUŽITÍ