



ÚPRAVY POD MOSTEM  
PŮDORYS M 1:100

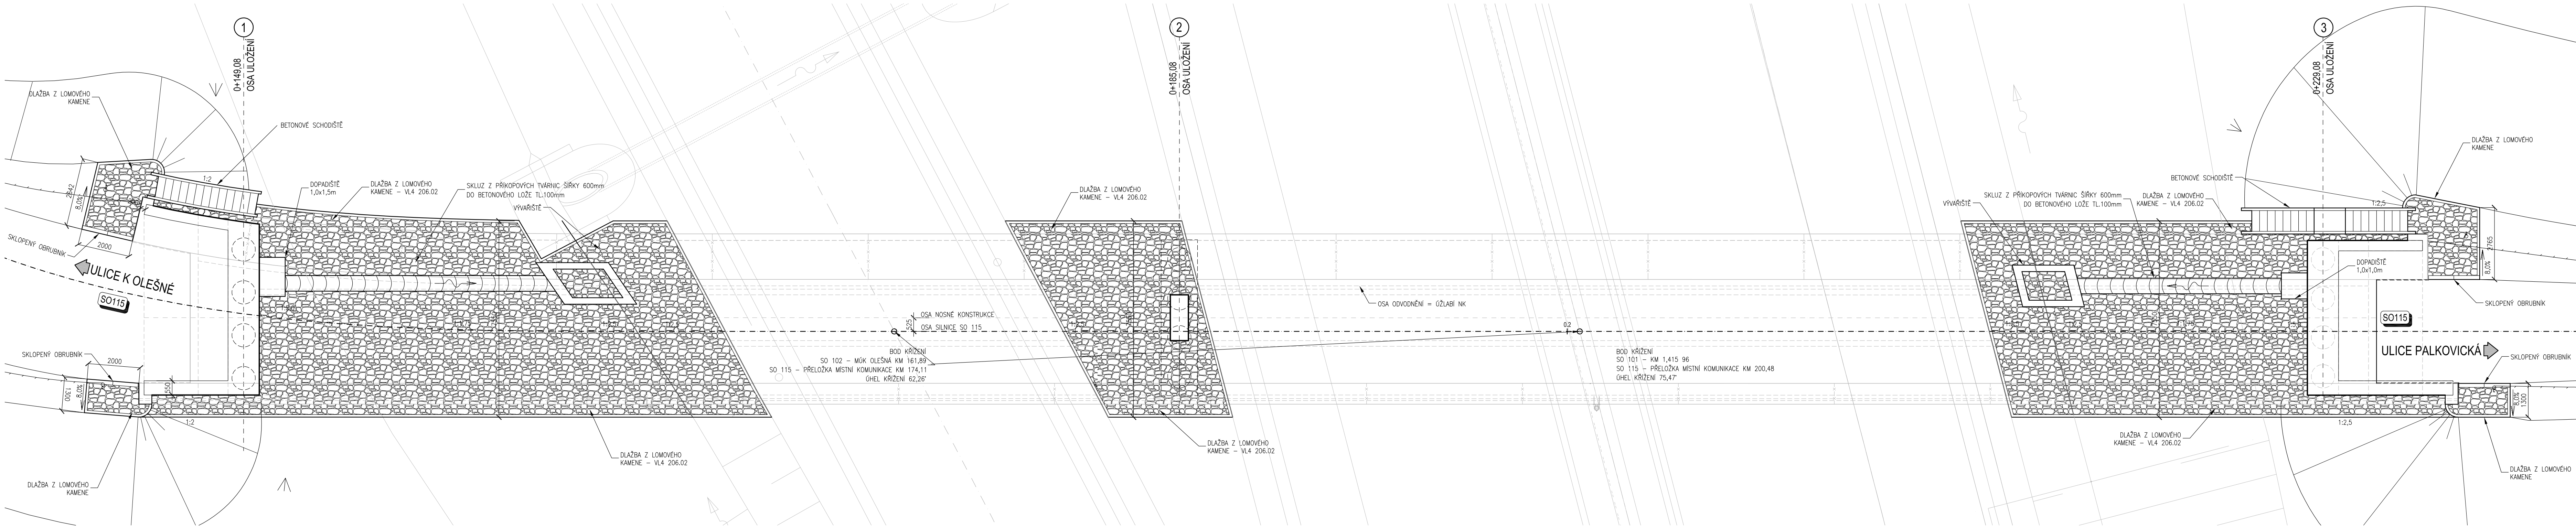

ŘEZ OBSLUŽNÝM SCHODIŠTĚM V OSE ULOŽENÍ 3 M 1:50

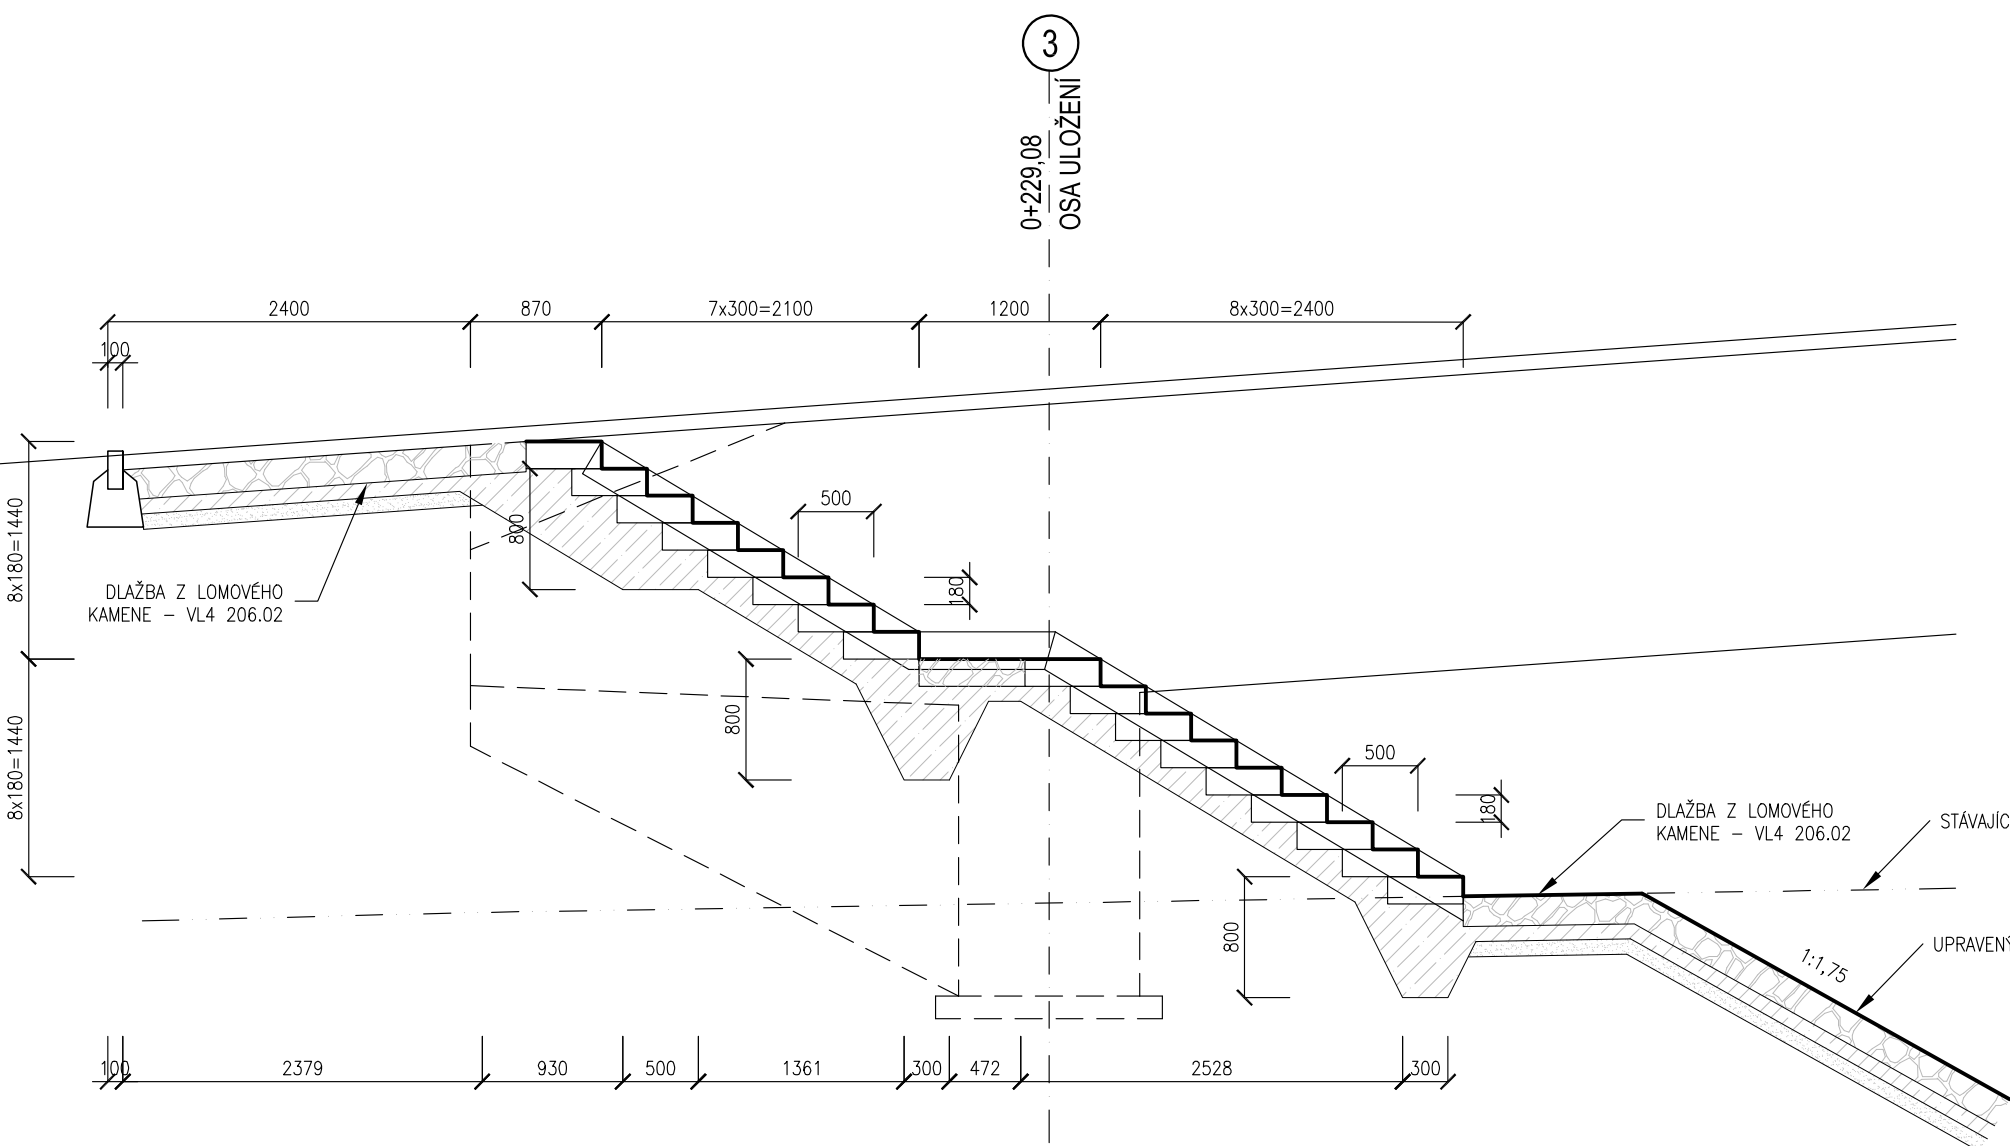

BETONY DLE ČSN EN 206 A TKP 18-2:


- C30/37 XF4  
C20/25n XF3
- XF4  
C25/30 XF2  
C25/30n XF3  
C25/30 XF4  
C8/10n X0
- (SCHODIŠTĚVÉ STUPNĚ PREFABRIKOVANÉ)  
(BETON POD KAMENNOU DLAŽBU DO BETONU)  
(SPÁROVACÍ HMOTA)  
(BETON POD SCHODIŠTĚVÉ STUPNĚ)  
(BETONOVÉ LOŽE VE VÝVARŠTĚ)  
(VÝVARŠTĚ)  
(PODKLADNÍ BETON VÝVARŠTĚ)

OCEL B500B


POZNÁMKA:

– KAMEN DO BETONU SE UKLÁDÁ DO ZAVLHLÉ BETONOVÉ SMĚSI C 16/20 XF1.  
SPÁROVACÍ HMOTA PRO VYPLNĚNÍ SPÁR MEZI KAMENY MUSÍ SPLŇOVAT STUPEŇ ŠVP XF4


PODÉLNÝ ŘEZ OSOU KOMUNIKACE M 1:100

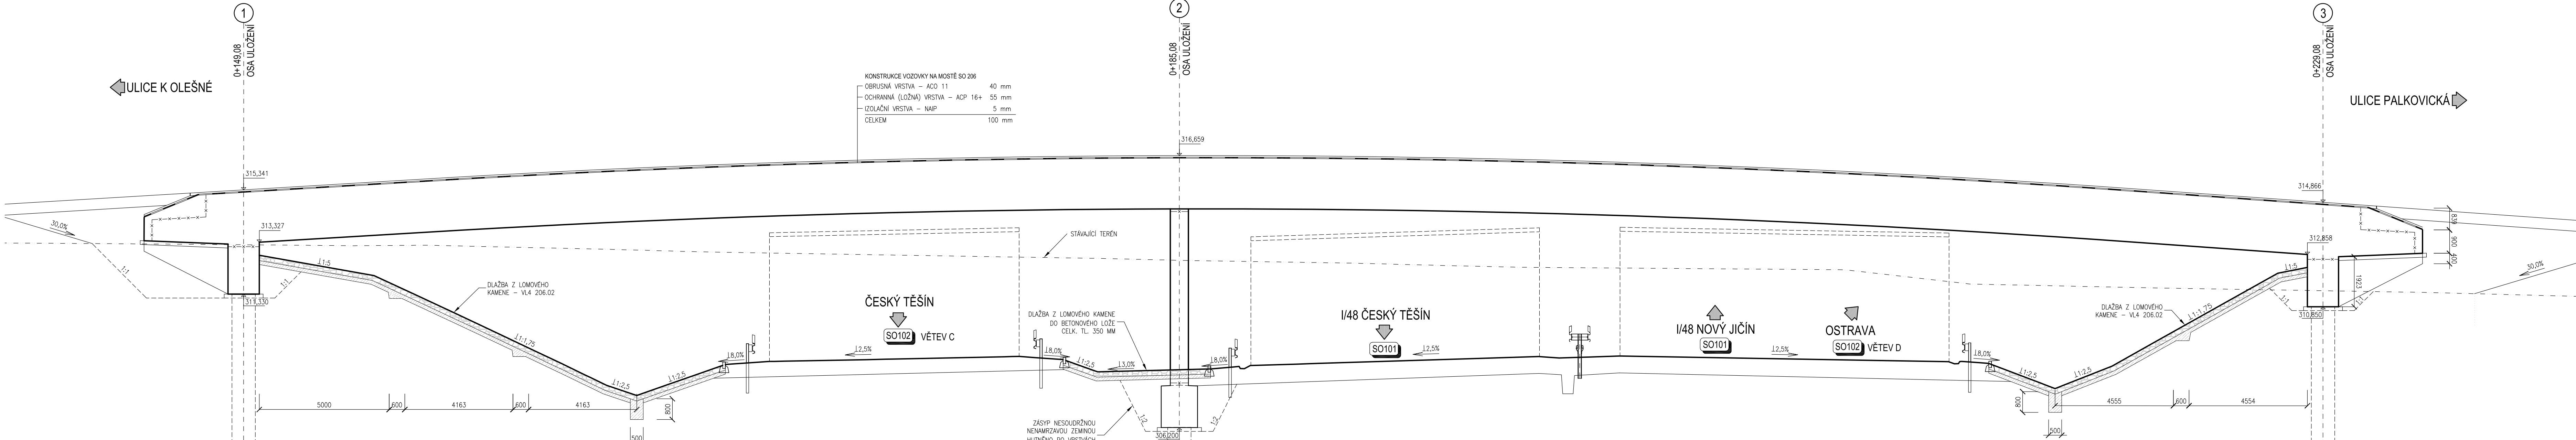


ŘEZ OBSLUŽNÝM SCHODIŠTĚM V OSE ULOŽENÍ 1 M 1:50

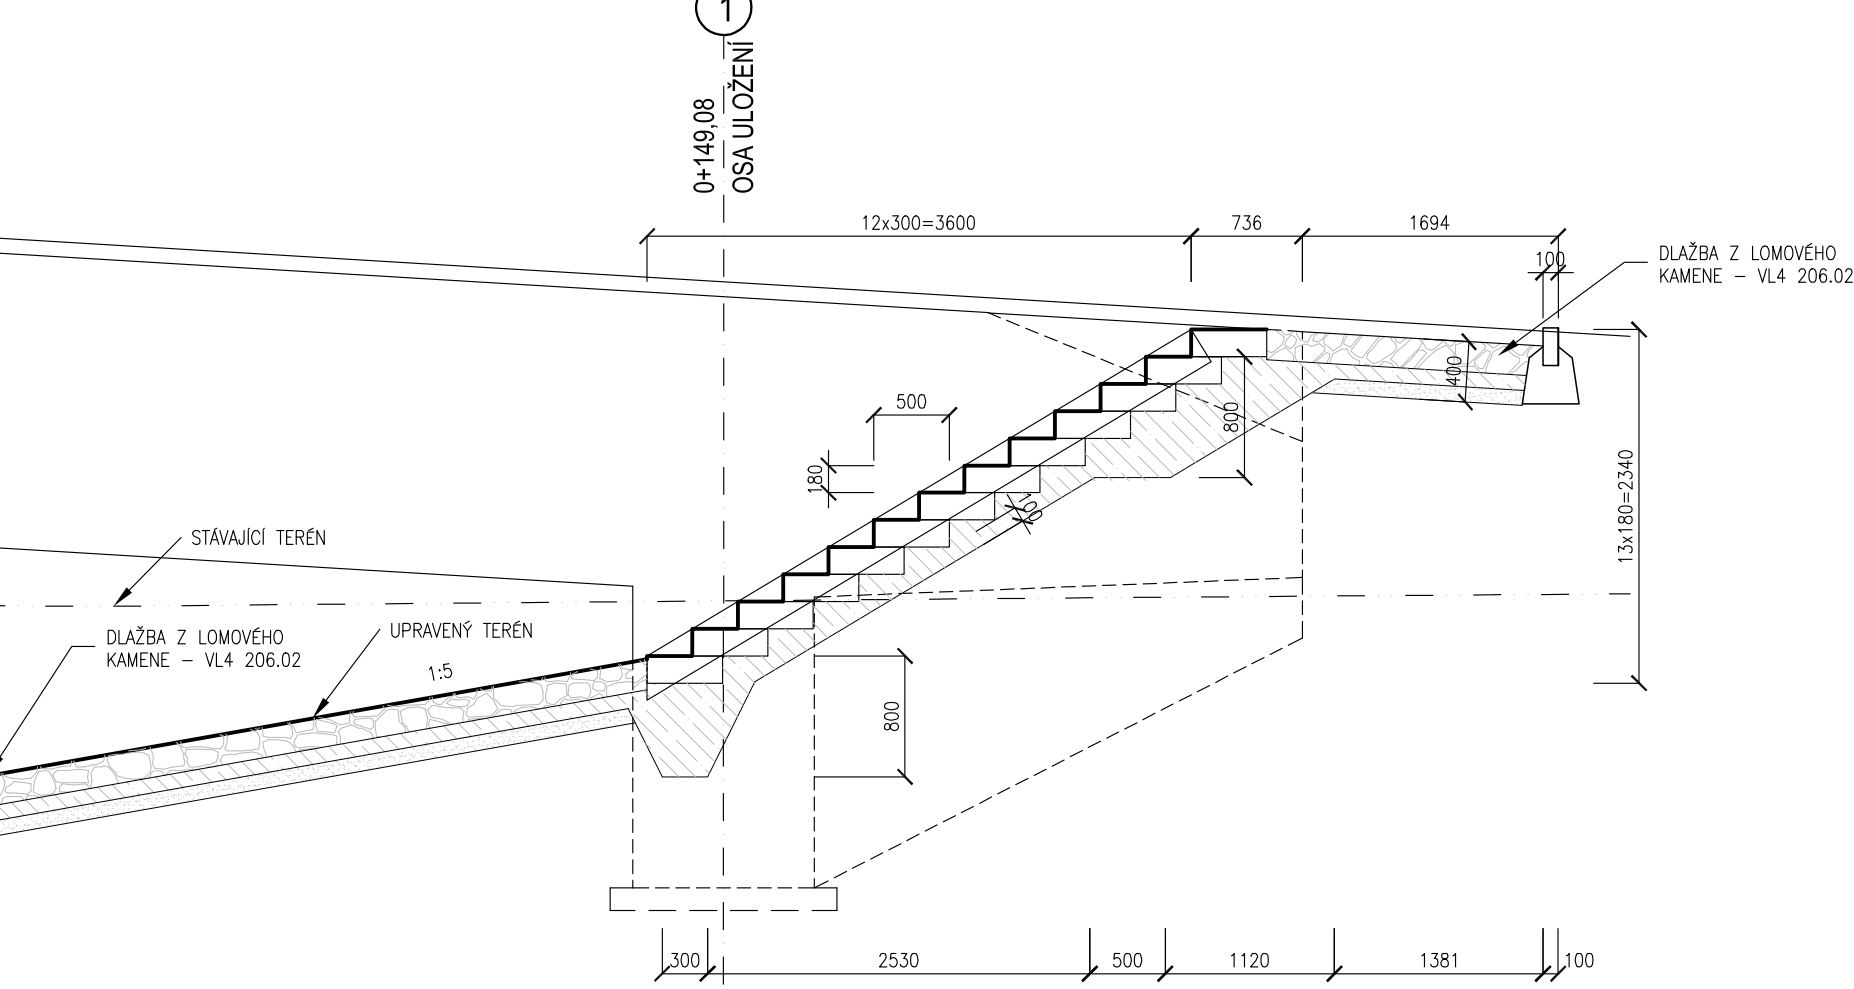


ŘEZ SCHODIŠTĚM U OPĚRY M 1:35

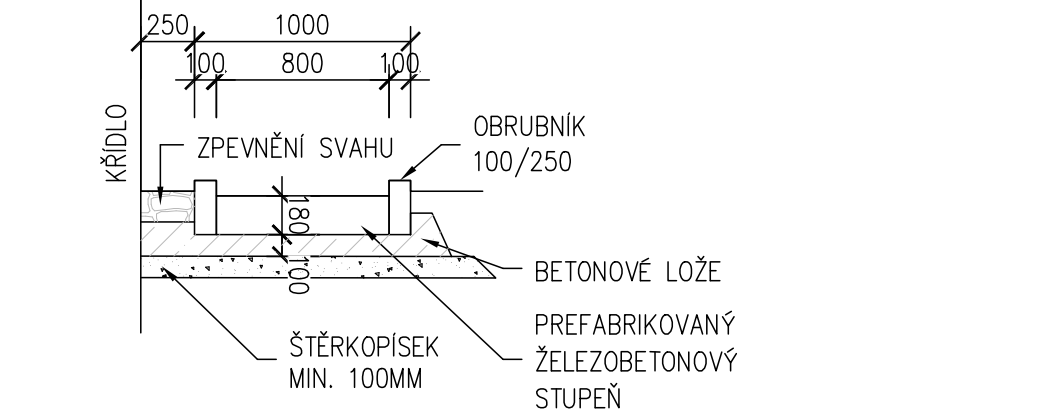


ŘEZ SCHODIŠTĚM MIMO MOST M 1:35

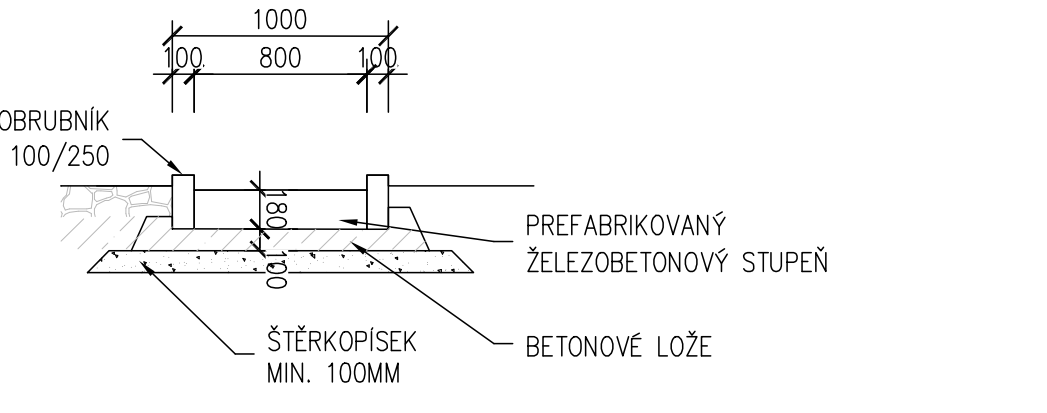


ŘEZ SKLUZEM M 1:15

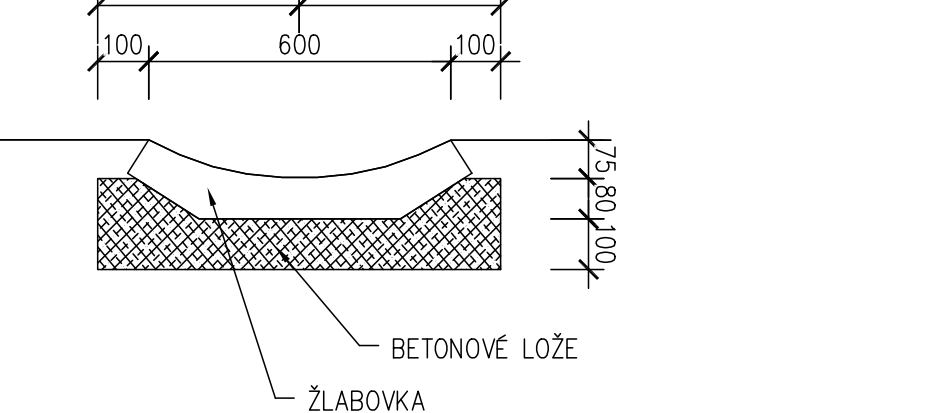

PODÉLNÝ ŘEZ VÝVARŠTĚM M 1:35

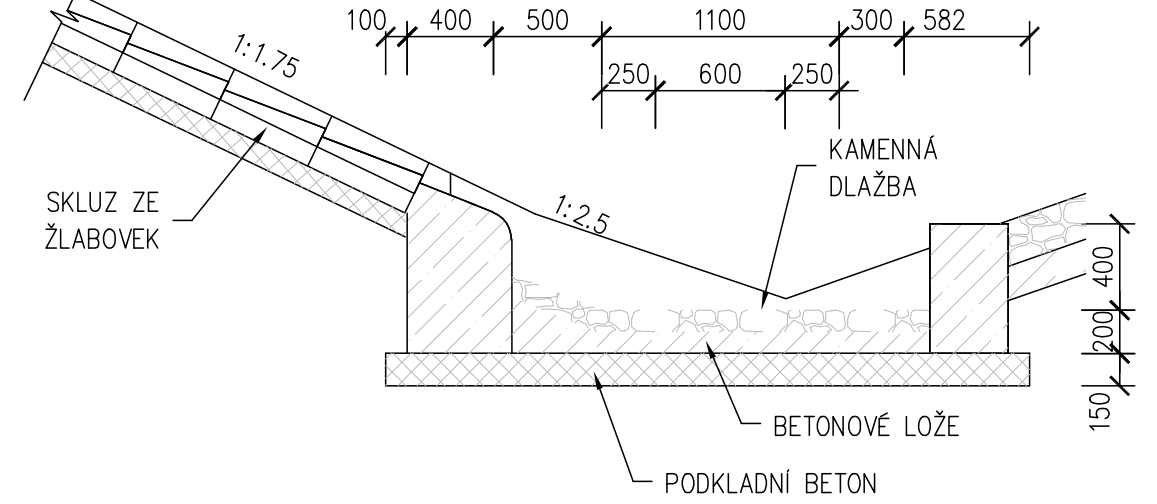


PŘÍČNÝ ŘEZ VÝVARŠTĚM M 1:35

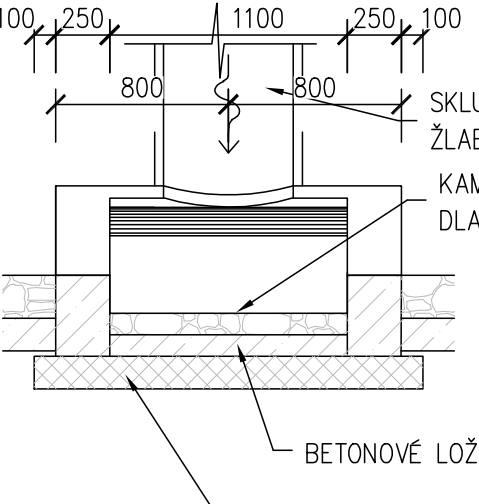


PREF. ŽB STUPĚN 500/180/800

TVAR STUPNĚ

PŘÍČNÝ ŘEZ M1:10

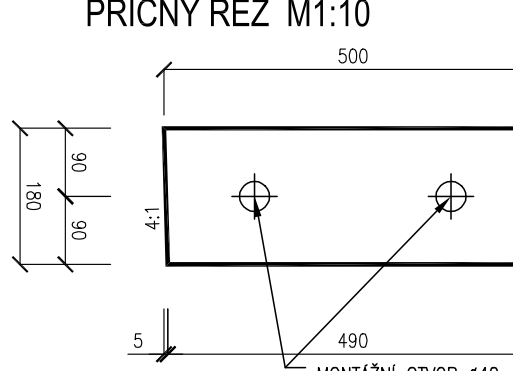

PODÉLNÝ ŘEZ M1:10

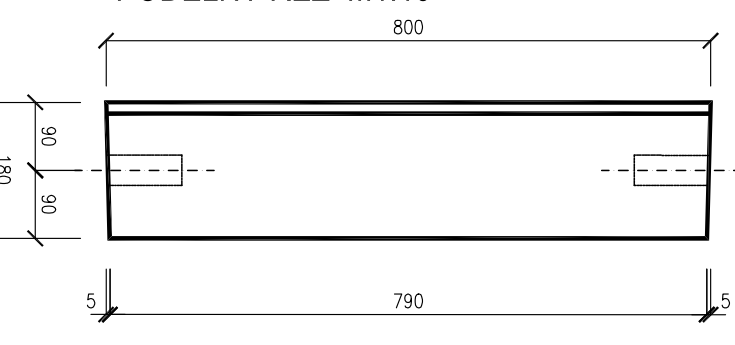

VÝKAZ MATERIÁLU:

- SILNIČNÍ OBRUBNÍK 8 m  
– ZAHRADNÍ OBRUBNÍK 173 m  
– KAMENNÁ DLAŽBA 309 m<sup>2</sup>  
– SKLUZ 22 m

SO 206

AKCE		D48 FRÝDEK - MÍSTEK, OBCHVAT - MIMOÚROVNOVÁ KŘÍŽENÍ MÍSTNÍCH KOMUNIKACÍ	
INVESTOR		FRÝDEK MÍSTEK	STATUTÁRNÍ MĚSTO FRÝDEK - MÍSTEK RADNIČNÍ 1148, FRÝDEK, 738 01 FRÝDEK - MÍSTEK
ZHOTOVITEL		DOPRAVOPROJEKT OSTRAVA a.s. Klaudyho náměstí 6/5, 702 00 Olomouc Ing. Robert Lenčucha Hlavní inženýr projektu	
BOUHAČOVÝ SYSTÉM - JTBK		ING. LENOCH ROBERT	
VÝPOČETNÍ SYSTÉM -		ING. ZÁVADA RENÉ	
ZODPOVĚDNÝ PROJEKTANT		ING. TOBŠOVAN MARIEK	
VYPRACOVAL		ING. PÁPEŠOVÁ MARTINA	
KONTROLOVAL		ING. PÁPEŠOVÁ MARTINA	
KRAJ, MĚO, OÚ		MORAVSKOSLEZSKÝ FRYDEK-MISTEK, FRYDEK-MISTEK	
NAZEV AKCE:		D48 FRÝDEK - MÍSTEK, OBCHVAT - MIMOÚROVNOVÁ KŘÍŽENÍ MÍSTNÍCH KOMUNIKACÍ	DATUM 12/2017
NAZEV OBJEKTU:		SO 206 MOST NA PŘELOŽCE MK V KM 1,416	FORMÁT 702 A4
NAZEV VÝKRESU:		ÚPRAVY POD MOSTEM	MĚŘÍTKO 1:100, 1:50, 1:35, 1:15, 1:10
			STUPEŇ PDPS
			ZNAČ. ČÍSLO 170148
			C. SOUPRAVY C. VÝKRESU 14

B.4