


DET. C

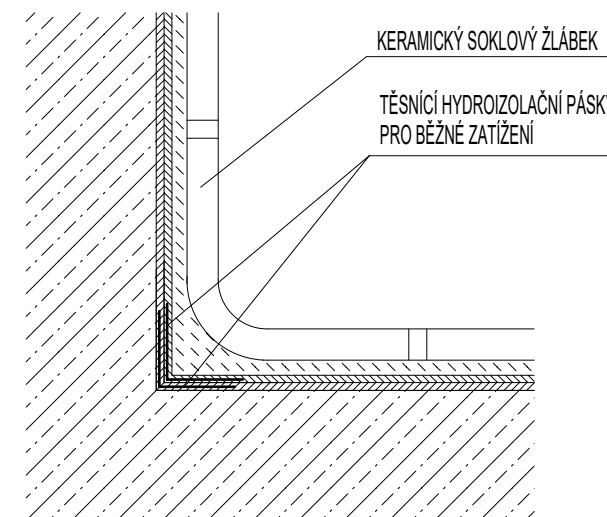

- PŘI REALIZACI NUTNO ZAKRÝT VZDUCHOTECHNIKU A NEREZOVÝ BAZÉN
- NUTNO ZKOORDINOVAT S PD VYTÁPĚNÍ
- ABY BYLA ZAJIŠTĚNA SPOLEHLIVÁ OPRAVA, MUSÍ BÝT JEDNOTLIVÉ SKLADBY APLIKOVÁNY OD JEDNOHO VÝROBCE, SE KTERÝM JE NUTNO PŘED PROVEDENÍM KONZULTOVAT POSTUP NANÁŠENÍ

Projekční kancelář: INPRO Sadová 609 738 01 Frýdek - Místek		tel. +420 732 780 979 e-mail: pechukova@inproprojekt.cz web: www.inproprojekt.cz			
Vyracovala:		Ing. Kateřina Pěchuková			
Investor:		11. Základní škola Jiřího z Poděbrad Základní škola Frýdek-Místek Jiřího z Poděbrad 3109 73801 Frýdek-Místek			
Akce:		Oprava podlahy interiéru školního bazénu včetně nové hydroizolace a topení 11. Základní škola Jiřího z Pděbrad			
Název výkresu: Půdorys 1.NP - NOVÝ STAV DETAIL 2				Formát: A3	Číslo paré:
Stupeň P.D.: -		Datum: 1/2019	Číslo zakázky: 1/2019	Měřítko: 1:10	Číslo výkresu: D.1.8