

KUCHYŇSKÁ LINKA VE 2.NP

kuchyňská linka přímá, navazuje na okolní obklad, se kterým bude provedena v koordinaci

dvířka, obklad stropu niky:
truhlářská překližka t.18/25 mm - dřevo bříza opatřená finální úpravou průhledným lakem s vysokou tvrdostí, narážecí lištové úchyty - broušená nerez na délku dvířek, sokl nerez naklapávací

pracovní deska, zadní stěna, boční stěny nad pracovní plochou:
umělý kámen, barva jasně bílá, tl. 12 mm, materiál nanesen na vhodné podkonstrukci (DTD), pevný, neporézní, homogenní materiál

korpus: světle šedá LTD, vnitřní členění, police - viz schéma, 1 x šuplík za dvířky s plnovýsuvem


doplňjící vybavení:

- plastový systémový samootevírací koš, zavěšený na dvířka pod dřezem
- granitový dřez s odkapávačem a systémovou baterií o celkové šířce cca 780mm, barva dřezu bílá
- osvětlení led páskem v hliníkovém profilu horní skříňky
- 3 zásuvky elektro v zadní ploše linky


kování:
kvalitní nábytkové kování, tlumiče dorazu s dotahem pro všechna dvířka, kuchyňská linka je osazena na stavitelných nožkách krytých naklapávacím soklem, horní dvířka budou centrálně uzamykatelná

celkové rozměry prvku: d. 2125 mm, v. 2350 mm, hl. 725 mm

ŘEZ

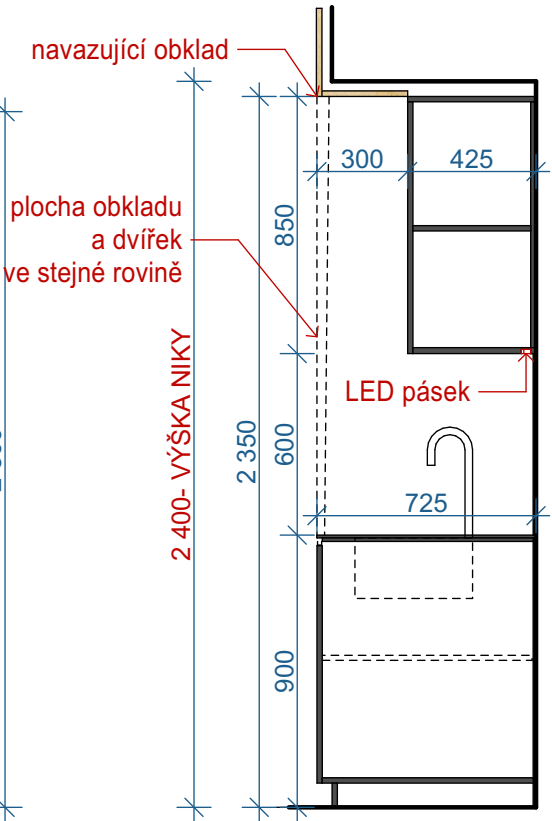

PŮDORYS

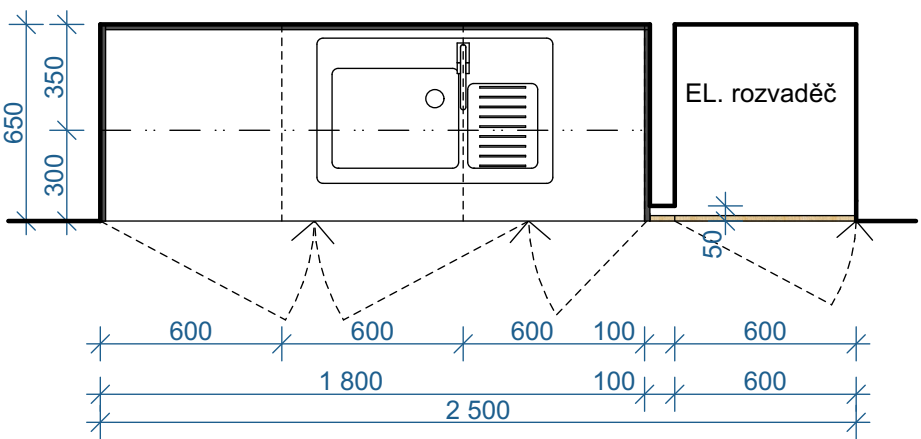

KUCHYŇSKÁ LINKA VE 3.NP

kuchyňská linka přímá, součástí jsou dvířka EL. rozvaděče a obklad stropu niky a čela:
truhlářská překližka - dřevo bříza tl. 18/25 mm opatřená finální úpravou průhledným lakem s vysokou tvrdostí, narážecí lištové úchyty - broušená nerez na délku dvířek, sokl nerez naklapávací, dvířka el. rozvaděče opatřena madlem zadlabávacím a polepem černé barvy se symbolem blesku, kvalitní polepová fólie,

pracovní deska, zadní stěna, boční stěny nad pracovní plochou:
umělý kámen, barva jasně bílá, tl. 12 mm, materiál nanesen na vhodné podkonstrukci (DTD), pevný, neporézní, homogenní materiál

korpus: světle šedá LTD, vnitřní členění, police - viz schéma, 1 x šuplík za dvířky s plnovýsuvem

doplňjící vybavení:

- plastový systémový samootevírací koš, zavěšený na dvířka pod dřezem
- granitový dřez s odkapávačem a systémovou baterií o celkové šířce cca 780mm, barva dřezu bílá, osvětlení led páskem v hliníkovém profilu horní skříňky
- 3 zásuvky elektro v zadní ploše linky

kování:
kvalitní nábytkové kování, tlumiče dorazu s dotahem pro všechna dvířka, kuchyňská linka je osazena na stavitelných nožkách krytých naklapávacím soklem, horní dvířka budou uzamykatelná

celkové rozměry prvku: d. 2500 mm, v. 2350 mm, hl. 650 mm




referenční obrázek koše




úchyťová lišta

POHLED

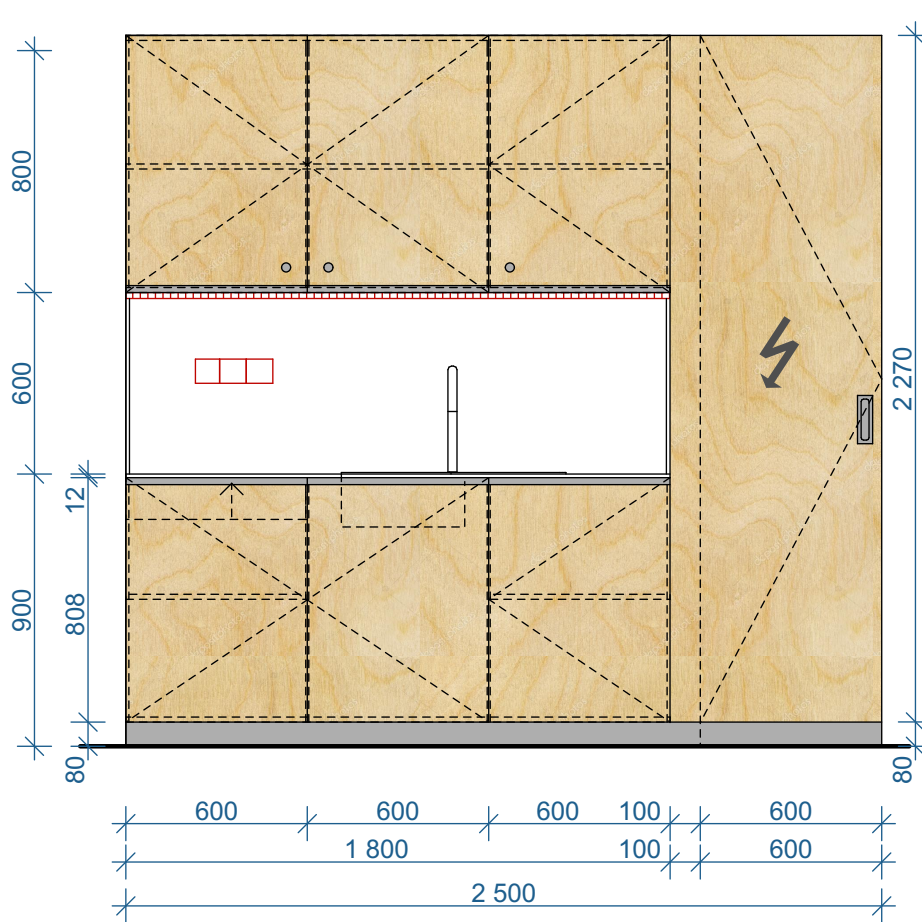

ŘEZ

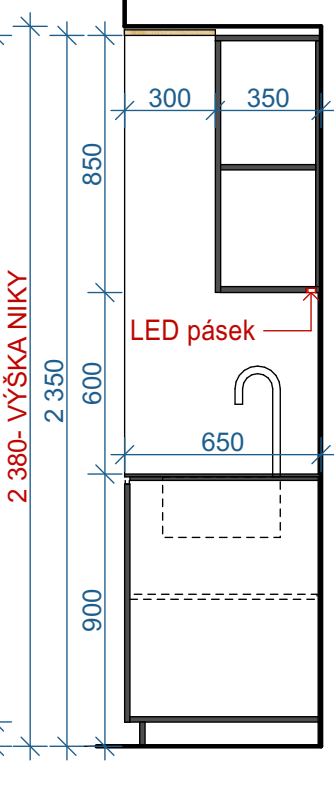

POZNÁMKA:
ZHOTOVITEL INTERIÉRU PROVEDE DOMĚŘENÍ VŠECH PROSTOR PŘED ZPRACOVÁNÍM VÝROBNÍ DOKUMENTACE PRVKŮ VESTAVĚNÉHO ATYPICKÉHO NÁBYTKU, KTERÁ BUDE PŘEDLOŽENA K OSOUHLASENÍ OBJEDNATELEM. VEŠKERÉ PRVKY VESTAVĚNÉHO NÁBYTKU JSOU VČETNĚ DODÁVKY A MONTÁŽE (VČETNĚ PŘÍPADNÝCH KOTVČÍCH PRVKŮ).

± 0,000 =287,80 m n. m. Bpv

TABULKA ZMĚN		
ZMĚNA	POPIS ZMĚNY	DATUM
ZMĚNA	POPIS ZMĚNY	DATUM
ZMĚNA	POPIS ZMĚNY	DATUM

NÁZEV STAVBY				CHVÁLEK ATELIÉR		
CENTRUM AKTIVNÍCH SENIORŮ						
HLAVNÍ PROJEKTANT Ing. arch. Tomáš Janča		ARCHITEKT Ing. arch. Tomáš Janča	PROJEKTANT Ing. arch. Tomáš Janča	VYPRACOVAL Ing. Barbora Hanzliková	CHVÁLEK ATELIER s.r.o. Katkova 1064/12 702 00 OSTRAVA	IČO: 05725674 tel.: 595 693 250 email:info@chvalekatelier.cz
OBJEDNATEL Statutární město Frýdek - Místek, Radniční 1148, 738 01 Frýdek - Místek				STUPEŇ DPS	DATUM listopad 2017	
STAVEBNÍ OBJEKT SO 03 CENTRUM AKTIVNÍCH SENIORŮ		ČÁST D-03.1 ARCHITEKTONICKO - STAVEBNÍ ŘEŠENÍ		MĚŘÍTKO 1:25	FORMÁT A4 3x A4	
NÁZEV VÝKRESU				ARCHIVNÍ ČÍSLO	ČÍSLO ZAKÁZKY 16-122-5	
KUCHYŇKÁ LINKA 2.NP, 3.NP				ČÍSLO VÝKRESU	REVIZE	
				D-03.1-34		
TENTO DOKUMENT JE MAJETKEM SPOLEČNOSTI CHVÁLEK ATELIER s.r.o. , BEZ PÍSEMNÉHO SVOLENÍ ODPOVĚDNÉHO ZÁSTUPCE FIRMY ATELIER CHVÁLEK s.r.o. NESMÍ BÝT DOKUMENT KOPIJOVÁN, POUŽIT NEBO PŘEDÁN TŘETÍ OSOBOU K DALŠÍMU POUŽITÍ						