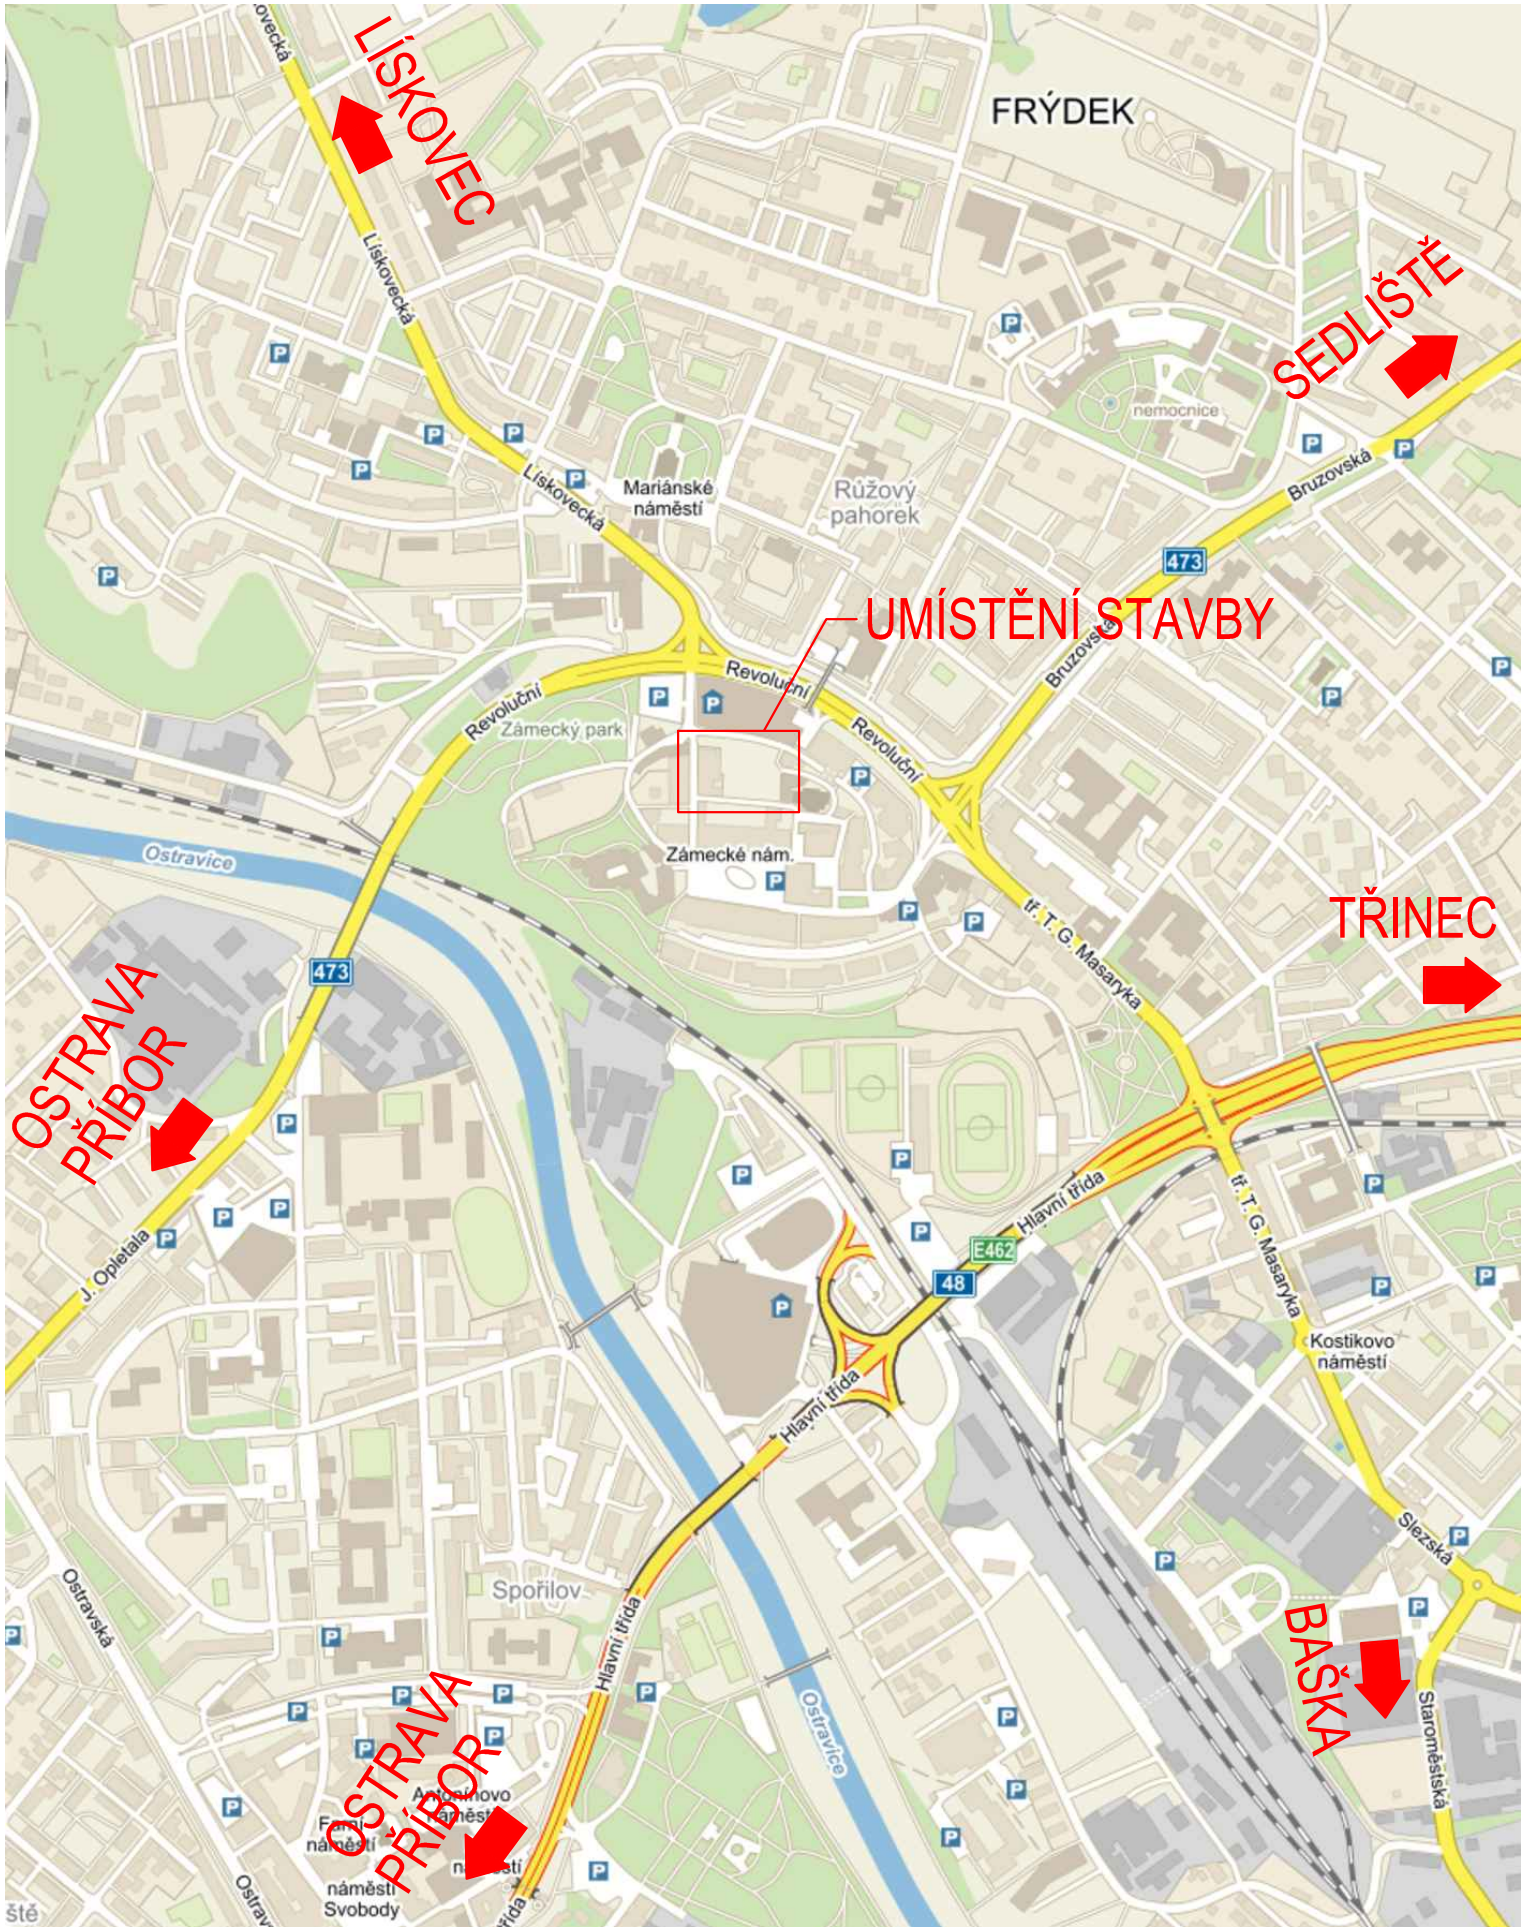


PŘEHLEDNÁ SITUACE

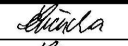

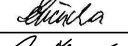

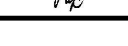
MĚŘÍTKO 1:10 000



ZMĚNA VÝKRESU:

Č. ZMĚNY	PŘEDMĚT ZMĚNY	ZMĚNU PROVEDL	PODPIS	DATUM ZMĚNY

SOUŘADNICOVÝ SYSTÉM : JTSK
VÝŠKOVÝ SYSTÉM : B.p.v.

VEDOUCÍ PROJEKTANT - HIP	ING. LENČUCHA RÓBERT			
ZODPOVĚDNÝ PROJEKTANT	ING. LENČUCHA RÓBERT			
VYPRACOVAL	ING. KRISTÝNA NEDĚLOVÁ			
KONTROLOVAL	ING. PAPESCHOVÁ MARTINA			
KRAJ, MěÚ, ObÚ	OLOMOUCKÝ, OLOMOUC			
OBJEDNATEL, INVESTOR	OLOMOUCKÝ KRAJ			
NÁZEV AKCE:	VÝSTAVBA SPOJOVACÍ KOMUNIKACE MEZI ULICEMI NA PŮSTKÁCH A NA BLATNICI VČETNĚ PARKOVIŠTĚ OVĚŘOVACÍ STUDIE		DATUM	10/2017
NÁZEV OBJEKTU:			FORMÁT	2X A4
			MĚŘÍTKO	1:10 000
			STUPEŇ	STUDIE
			ZAK. ČÍSLO	170211
NÁZEV VÝKRESU:	PŘEHLEDNÁ SITUACE		Č. SOUPRAVY	Č. VÝKRESU