



TVAR SCHODIŠTĚ


PŮDORYS TVARU
M 1:50

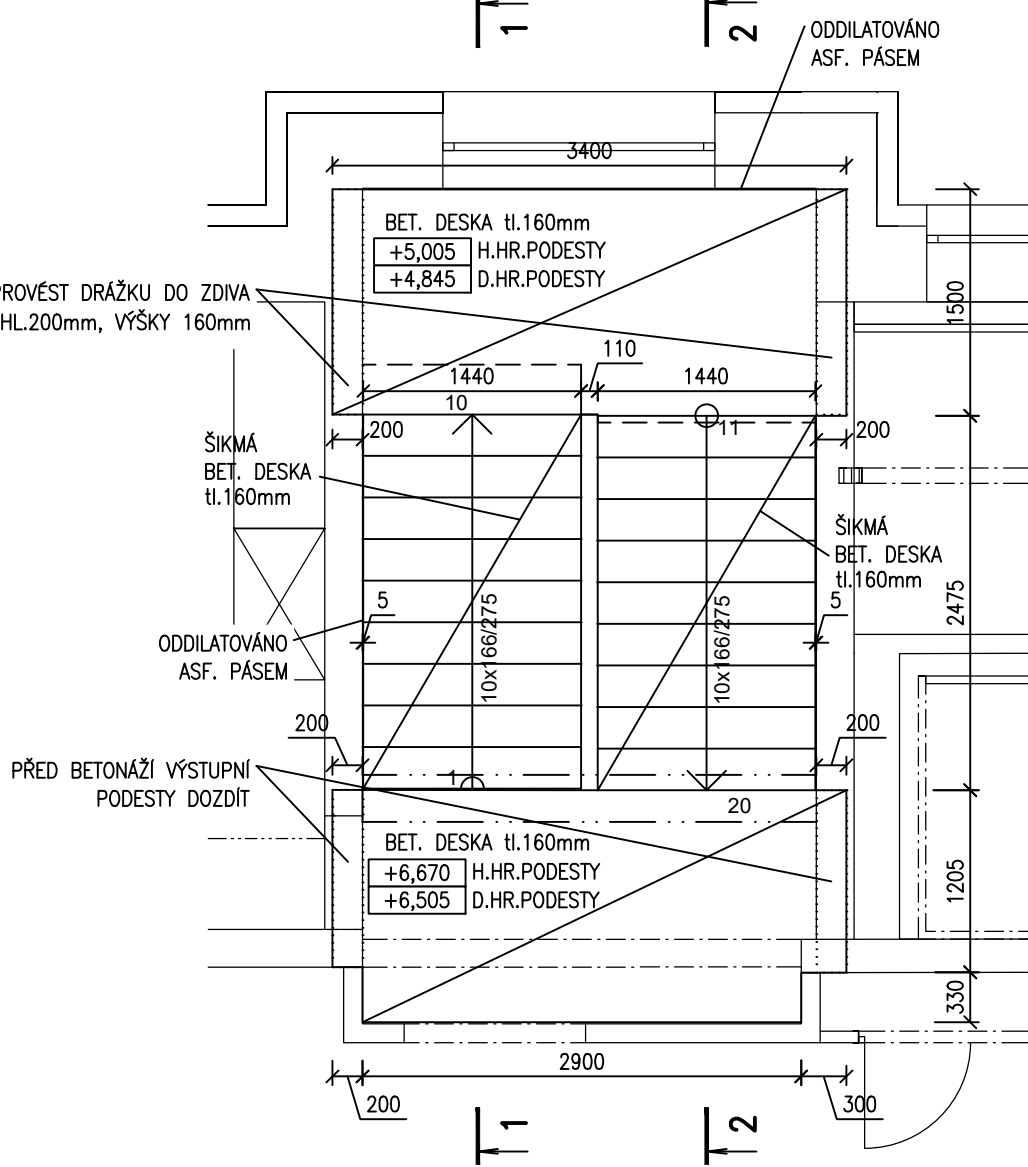


PŮDORYS SCHODIŠTĚ – ARCH. STAV
M 1:50

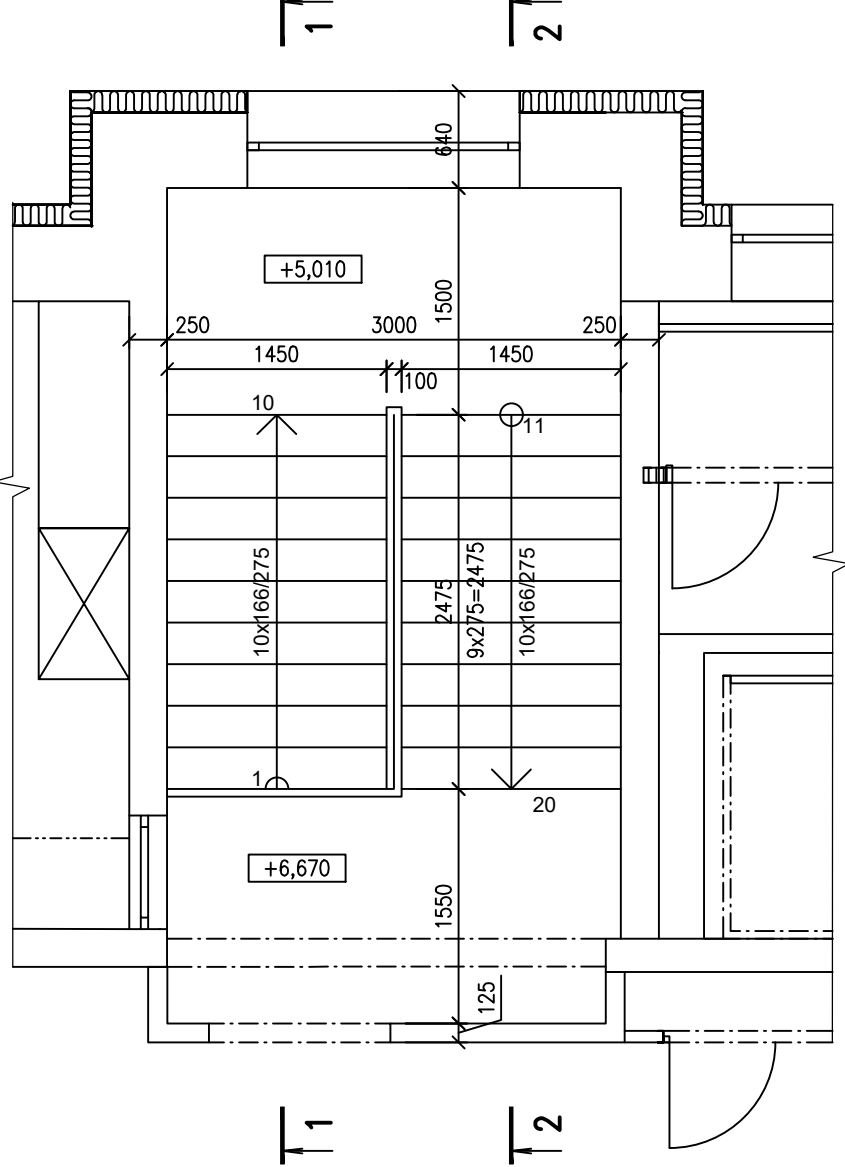


ŘEZ SCHODIŠTĚM 2-2
M 1:50

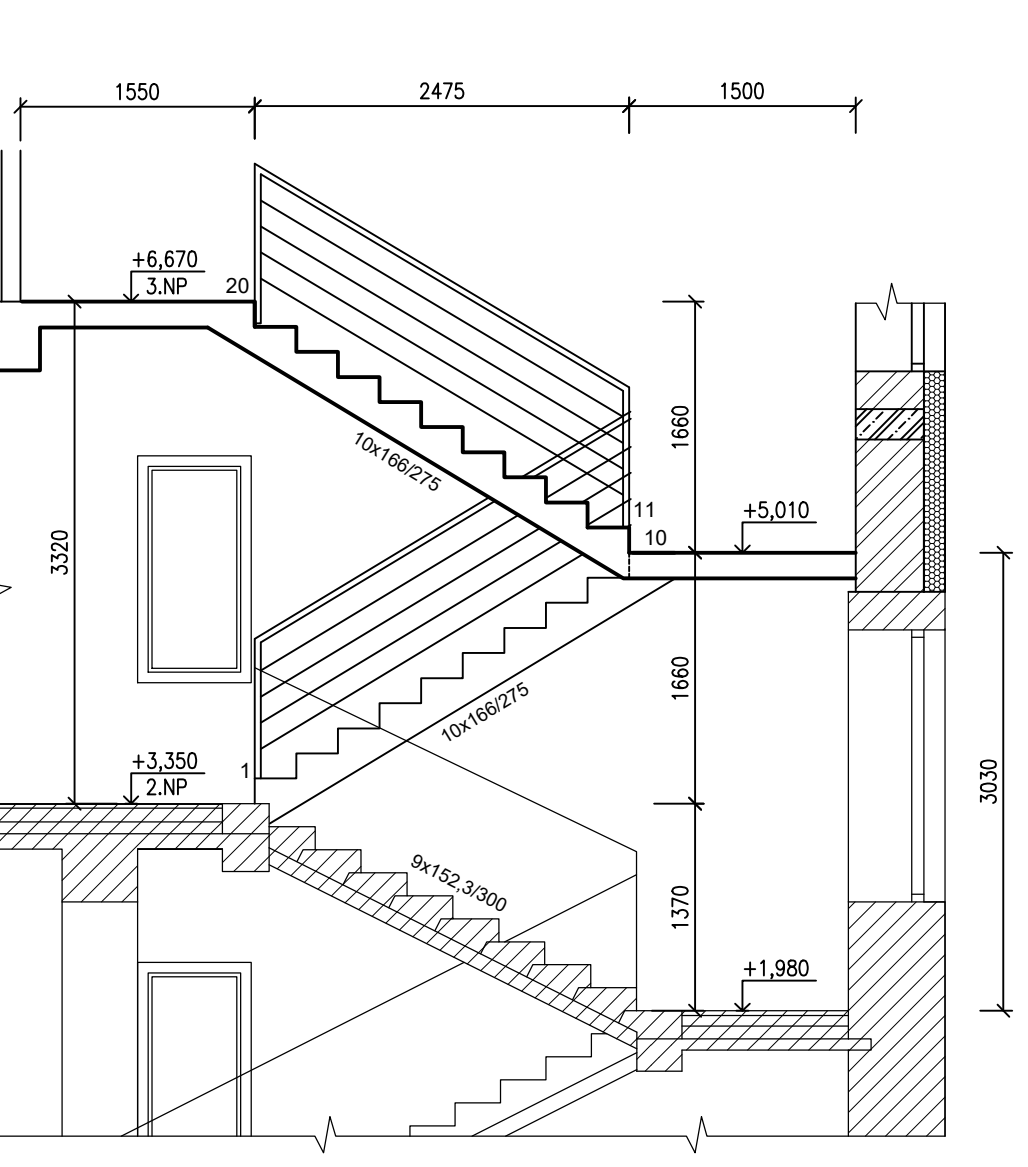


ŘEZ VÝSTUPNÍHO SCHODIŠTĚ 2-2
M 1:50

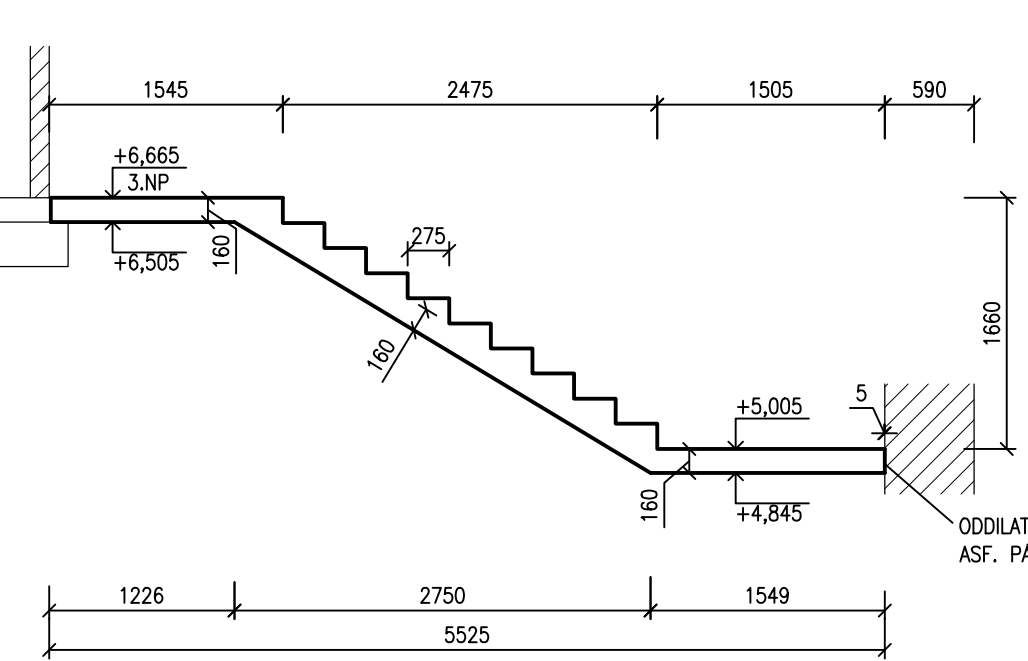

ŘEZ NÁSTUPNÍHO SCHODIŠTĚ 1-1
M 1:50

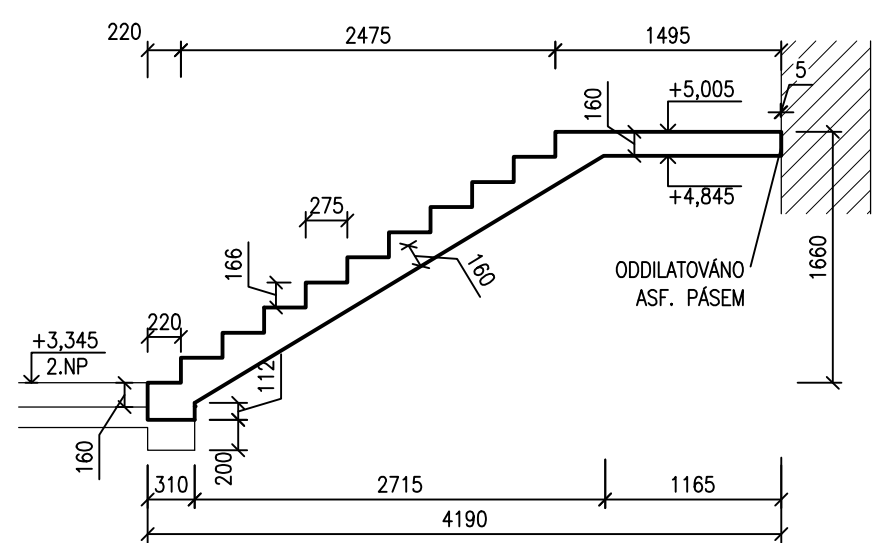


DETAIL ULOŽENÍ
M 1:30

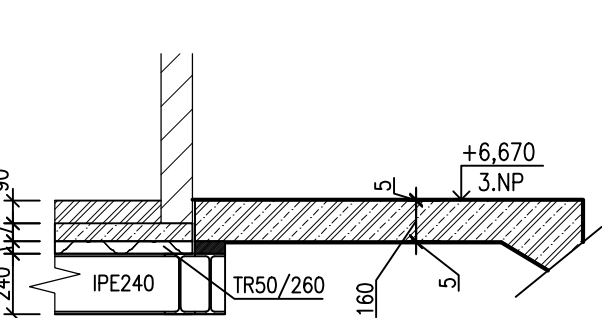

LEGENDA MATERIÁLŮ

- ŽELEZOBETON
- SKLADBA PODLAHY
- STÁVAJÍCÍ KONSTRUKCE

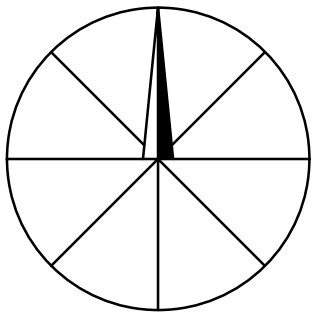

K ODSOUHLASENÍ
±0 ≅ 000,000 m n.m.

"DOKUMENTACE JE DUŠEVNÍM MAJETKEM FIRMY HUTNÍ PROJEKT Frýdek-Místek a.s. A NESMÍ BÝT POUŽITA BEZ JEJÍHO VĚDOMÍ."				
a)				
OZN.	ZMĚNA	DATUM	PROVEDL	KONTROLA
VYPRACOVAL	ADAM RÝPAR			
PROJEKTANT	ADAM RÝPAR			
SCHVÁLIL	ING. ROMAN LISNÍK			
KONTROLOVAL	ING. RADOVAN TOMÁŠEK			
INVESTOR	Quality Group s.r.o.	ÚČEL ODBORNÁ POMOC		
MÍSTO STAVBY	FRÝDEK-MÍSTEK	Č. ZAK. 11394-901-000		
STAVBA	DOMOV PRO SENIORY FM, UL. ŠKOLSKÁ 401 - REKONSTRUKCE BUDOVY	ARCHIVNÍ ČÍSLO HP4-2-100875		
STAVEBNĚ KONSTRUKČNÍ ŘEŠENÍ		LISTŮ 1 POČET A4 4		
TVAR SCHODIŠTĚ		MĚŘÍTKO 1:50 POŘADOVÉ Č. 08		