



ROZLOŽENÍ STOLŮ V 1

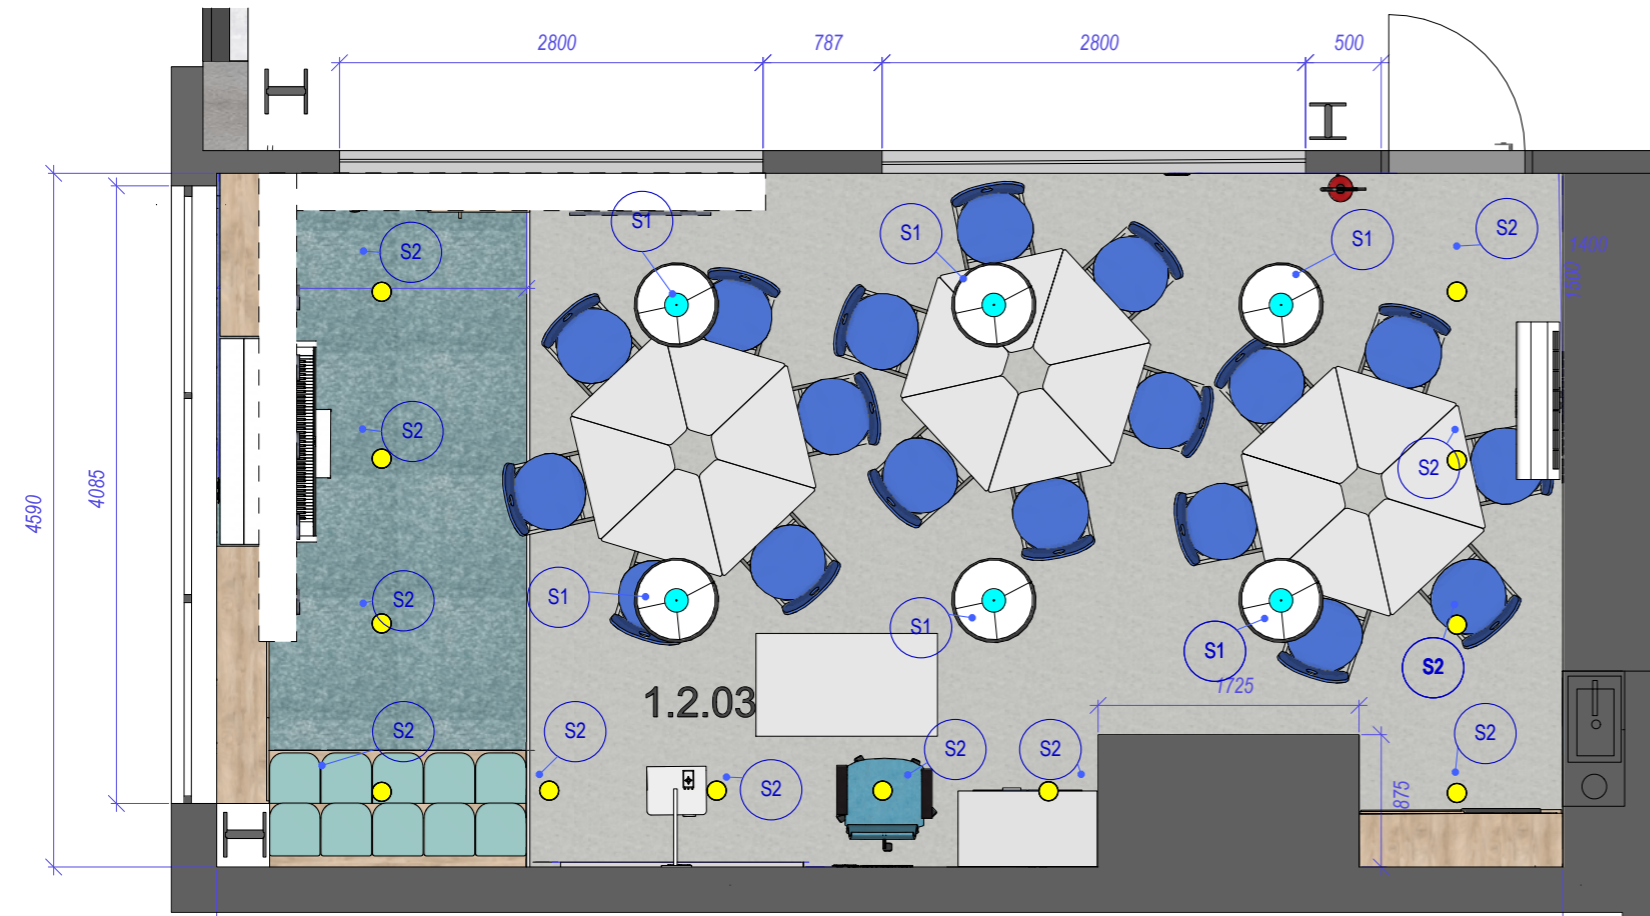

ROZLOŽENÍ STOLŮ V 2

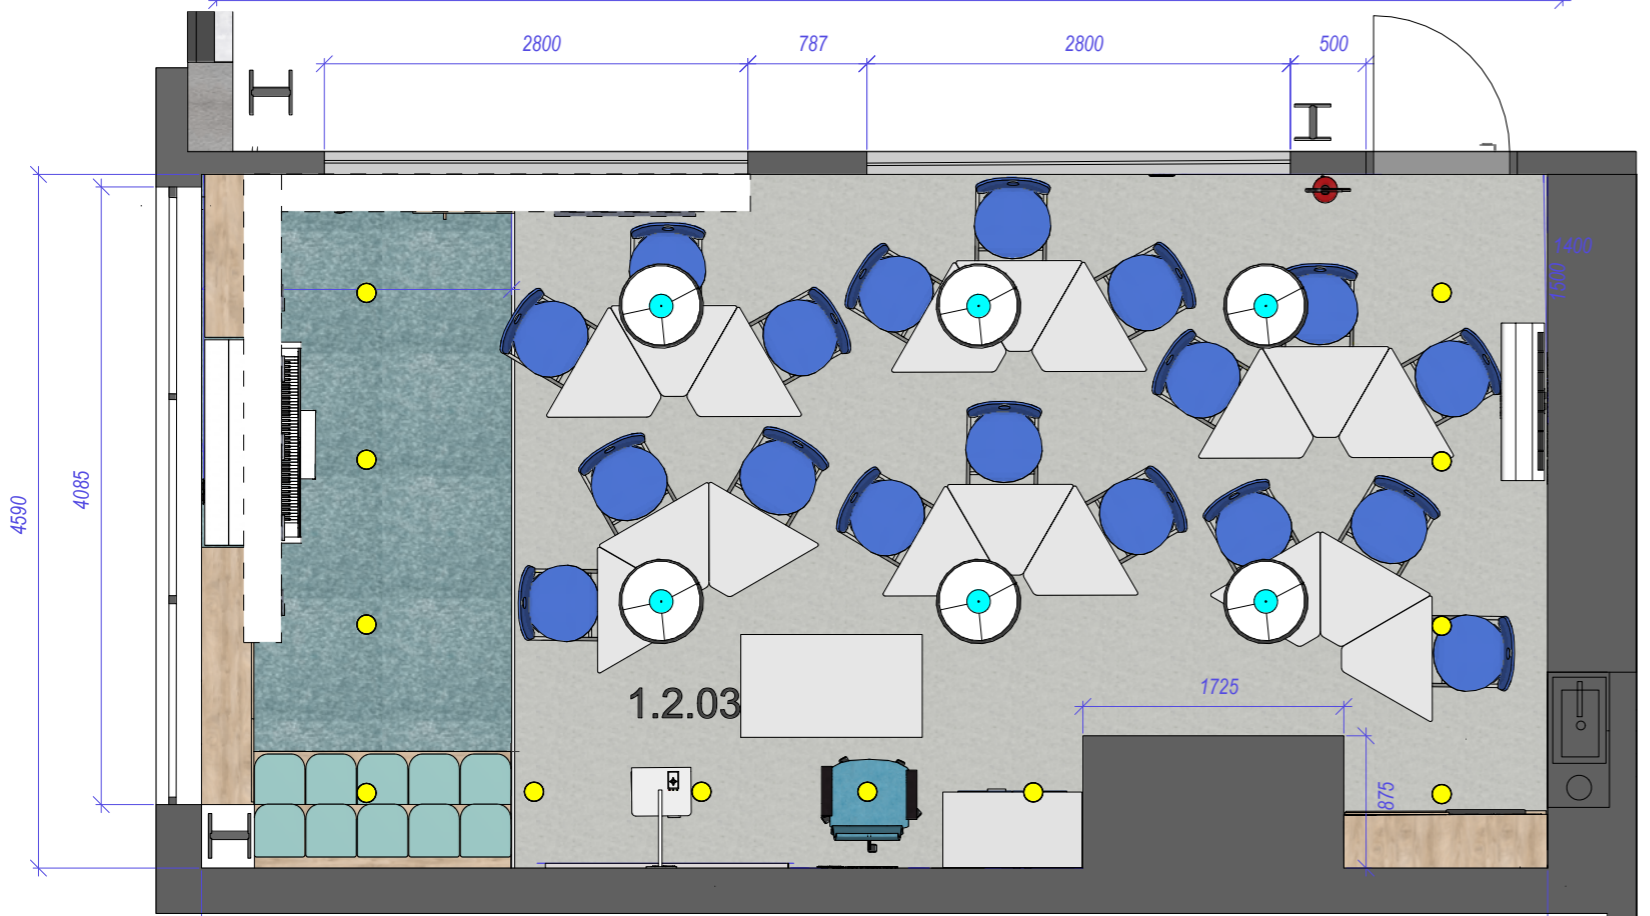


ROZLOŽENÍ STOLŮ V 3

8900

DÍLČÍ PŮDORYS 2. N.P. - NAVRHOVANÝ STAV

LEGENDA:

- SZ 01 STŮL ŽÁKOVSKÝ, Š 850 X H 600 X V 605 -700  
MDF, SVĚTLE ŠEDÁ, 18 KS
- KA 01 KATEDRA UČITELSKÁ, LTD 18 MM, SVĚTLE ŠEDÁ  
Š 1200 X H 680 X V 750, 2 X PLASTOVÉ ŠUPLÍKY, 1 KS
- ZZ 01 ŽIDLE ŽÁKOVSKÁ 470 X 500 X ( 340 -500), MODRÁ PLASTOVÁ  
SKOŘENINA, KOVÉ STAVITELNÉ PODNOŽÍ 18 KS
- ZU 01 ŽIDLE UČITELSKÁ, STAVITELNÁ 470 - 570 MM  
Š 660 X H 500, LÁTKA + SÍŤOVINA
- D 01 DOKOVACÍ STANICE PRO 20 NOTEBOOKŮ  
Š 920 X H 500 X V 1250 1KS
- SCH 01 SCHODY K SEZENÍ, MDF 20 MM, DŘEVODEKOR  
Š 1700 X H 700 X V 710 MM 1 KS
- P 01 PODSEDAK OMYVATELNÝ  
5 ks 300 X 340 X 20  
5 ks 410 x 340 x20
- B 01 ÚLOŽNÝ BOX 300 X 300 X 300  
5 KS
- SK 01 KNIHOVNA Š 1700 X H 350 X V 1100 MM  
LTD 18 MM, DŘEVODEKOR
- SK 02 KNIHOVNA Š 1070 X H 350 X V 1100 MM  
LTD 18 MM, DŘEVODEKOR
- SK 03 TV SKŘÍŇKA Š 1250 X H 320 X V 360 MM  
LTD 18 MM, DŘEVODEKOR
- SK 04 KNIHOVNA Š 1300 X H 360 X V 2 000 MM  
LTD 18 MM, DŘEVODEKOR
- SK 05 SKŘÍŇKA POD UMYVADLO Š 890 X V 600 X H 320  
MDF 20 MM, SVĚTLE ŠEDÁ
- PI 01 DIGITÁLNÍ PIANO, SATÉNOVĚ BÍLÁ  
1360 X 440 X 860
- ZK 01 ŽIDLE K PIANINU, NASTAVITELNÁ VÝŠKA,  
BÍLÁ LESK 550 X 330 X (490 - 560 )
- S1 LED PANEL TRANSPARENT, PRŮM. 58 CM  
5624 LM, 53,7 W, 4 000 K 6 KS
- S2 LED LUNA 20 VÁLEC, STROPNÍ PŘISAZENÉ,  
1460 LM, 20,5 W, 85 X 132 MM

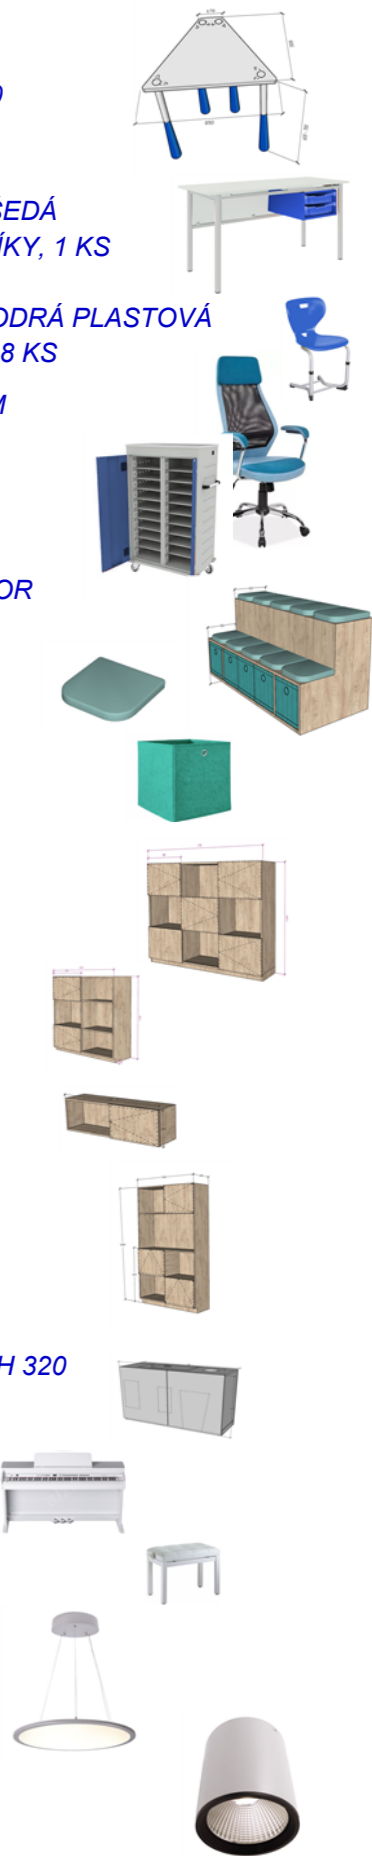

INVESTOR: Statutární město Frýdek - Místek Radniční 1148, 739 01 Frýdek - Místek, IČ:00296643		MÍSTO STAVBY: ul. Po Kabátnici č.p. 107 a č.p. 193, 739 42 Frýdek Místek Chlebovice k.ú. Chlebovice (651150)	
AUTOR NÁVRHU : Ing. Vladimíra LITWOROVÁ		STUPEŇ - DZS - INTERIER	
VYPRACOVAL : Ing. Vladimíra LITWOROVÁ		MĚŘÍTKO: 1 : 50	
VL Atelier Design s.r.o. IČO:05760178 Čeňka Růžičky 767/8 625 00 Brno tel: 739 410 131 e-mail:v.litworo@v-latelier.eu		DATUM : 02 / 2021	
GENERÁLNÍ PROJEKTANT:		ČÍSLO ZAKÁZKY : 1 / 21	
JANKO Projekt s.r.o. Albrechtická 807/16, 794 01 Křnov IČ: 03872394, T:603 588 925, info@jankoprojekt.cz			
NÁZEV AKCE:	ZŠ A MŠ CHLEBOVICE TĚLOCVIČNA		Č. VÝKRESU:
NÁZEV VÝKRESU:	2. N.P. ALTERNATIVNÍ UČEBNA PŮDORYS		I.2.01