



Řez A-A

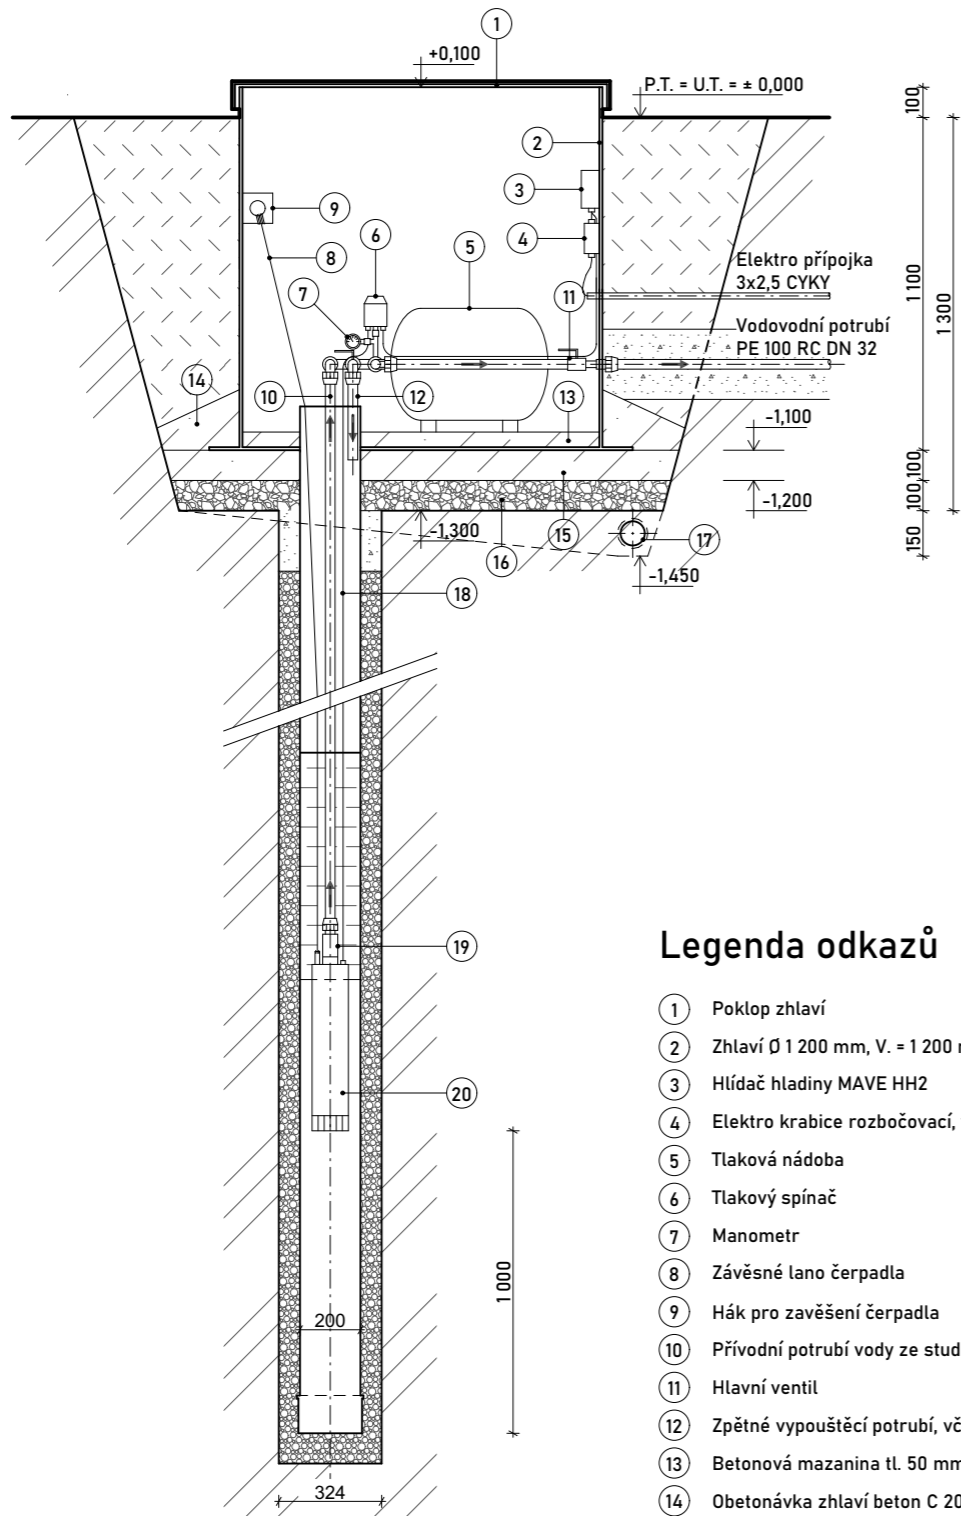


Legenda odkazů

- 1 Poklop zhlaví
- 2 Zhlaví Ø 1 200 mm, V. = 1 200 mm
- 3 Hlídač hladiny MAVE HH2
- 4 Elektro krabice rozbočovací, vodotěsná, min. IP67
- 5 Tlaková nádoba
- 6 Tlakový spínač
- 7 Manometr
- 8 Závěsné lano čerpadla
- 9 Hák pro zavěšení čerpadla
- 10 Přívodní potrubí vody ze studny
- 11 Hlavní ventil
- 12 Zpětné vypouštěcí potrubí, vč. ventilu
- 13 Betonová mazanina tl. 50 mm
- 14 Obetonávka zhlaví beton C 20/25
- 15 Podkladní beton C 20/25
- 16 Kamenné lože frakce 4-32
- 17 Drenážní trubka, perforovaná, obalená netkanou geotextilií (1)
- 18 Napájecí kabel čerpadla
- 19 Zpětná klapa
- 20 Vřetenové čerpadlo

PŮDORYS ZHLAVÍ

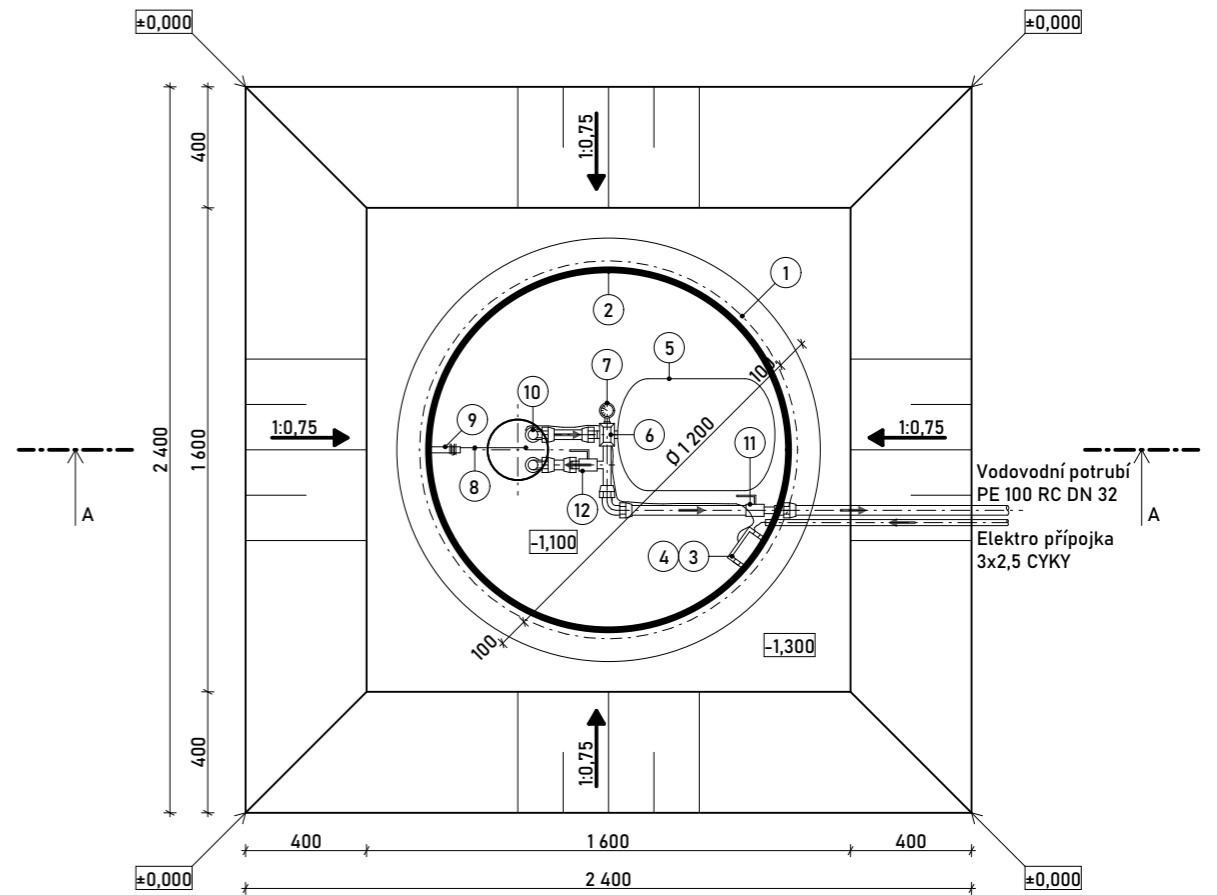


Legenda hmot

- | | |
|---|-------------------------------|
|  | Beton C 20/25 |
|  | Kamenivo frakce 4-32 mm |
|  | Obsyp pískem frakce 0-4 mm |
|  | Zásyp výkopkem |
|  | Zemina původní - rostlý terén |

Poznámka:

Svažistost svislých stěn výkopu se může lišit v závislosti na úhlu vnitřního tření zeminy. V případě nesourodých zemín může dojít k půdorysnému zvětšení stavební jámy. Pokud tomu podmínky nedovolí, budou muset být stěny výkopu paženy způsobem vhodným pro řešení lokality, dle dispozičních možností, dostupnosti atp.

⁽¹⁾V případě naražení na podpovrchové vody, je nutné stavební jámu odvodnit drenáží.

LOKALITA Katastrální území: Lískovec u Frýdku-Místku Parcela číslo: 4129/1		GARA MNP s.r.o. STRMÁ 770/12A HAVÍŘOV - BLUDOVICE; 736 01 IČ.: 27821811		ZODPOVĚDNÝ PROJEKTANT Ing. KAREL HURT
INVESTOR Statutární město Frýdek - Místek Radniční 1148, Frýdek, 73801 Frýdek - Místek		VYPRACOVAL Ing. arch. Jan Gara	DATUM 10/2022	
PROJEKT Vrtaná studna		STUPEŇ DUR+DSP	FORMÁT VÝKRESU 2xA4 (420x297)	
NÁZEV VÝKRESU Zhlaví vrtané studny s vystrojením		MĚŘÍTKO M 1:25	VÝKRES ČÍSLO D.1.2	