



Půdorys terasy - NOVÝ STAV

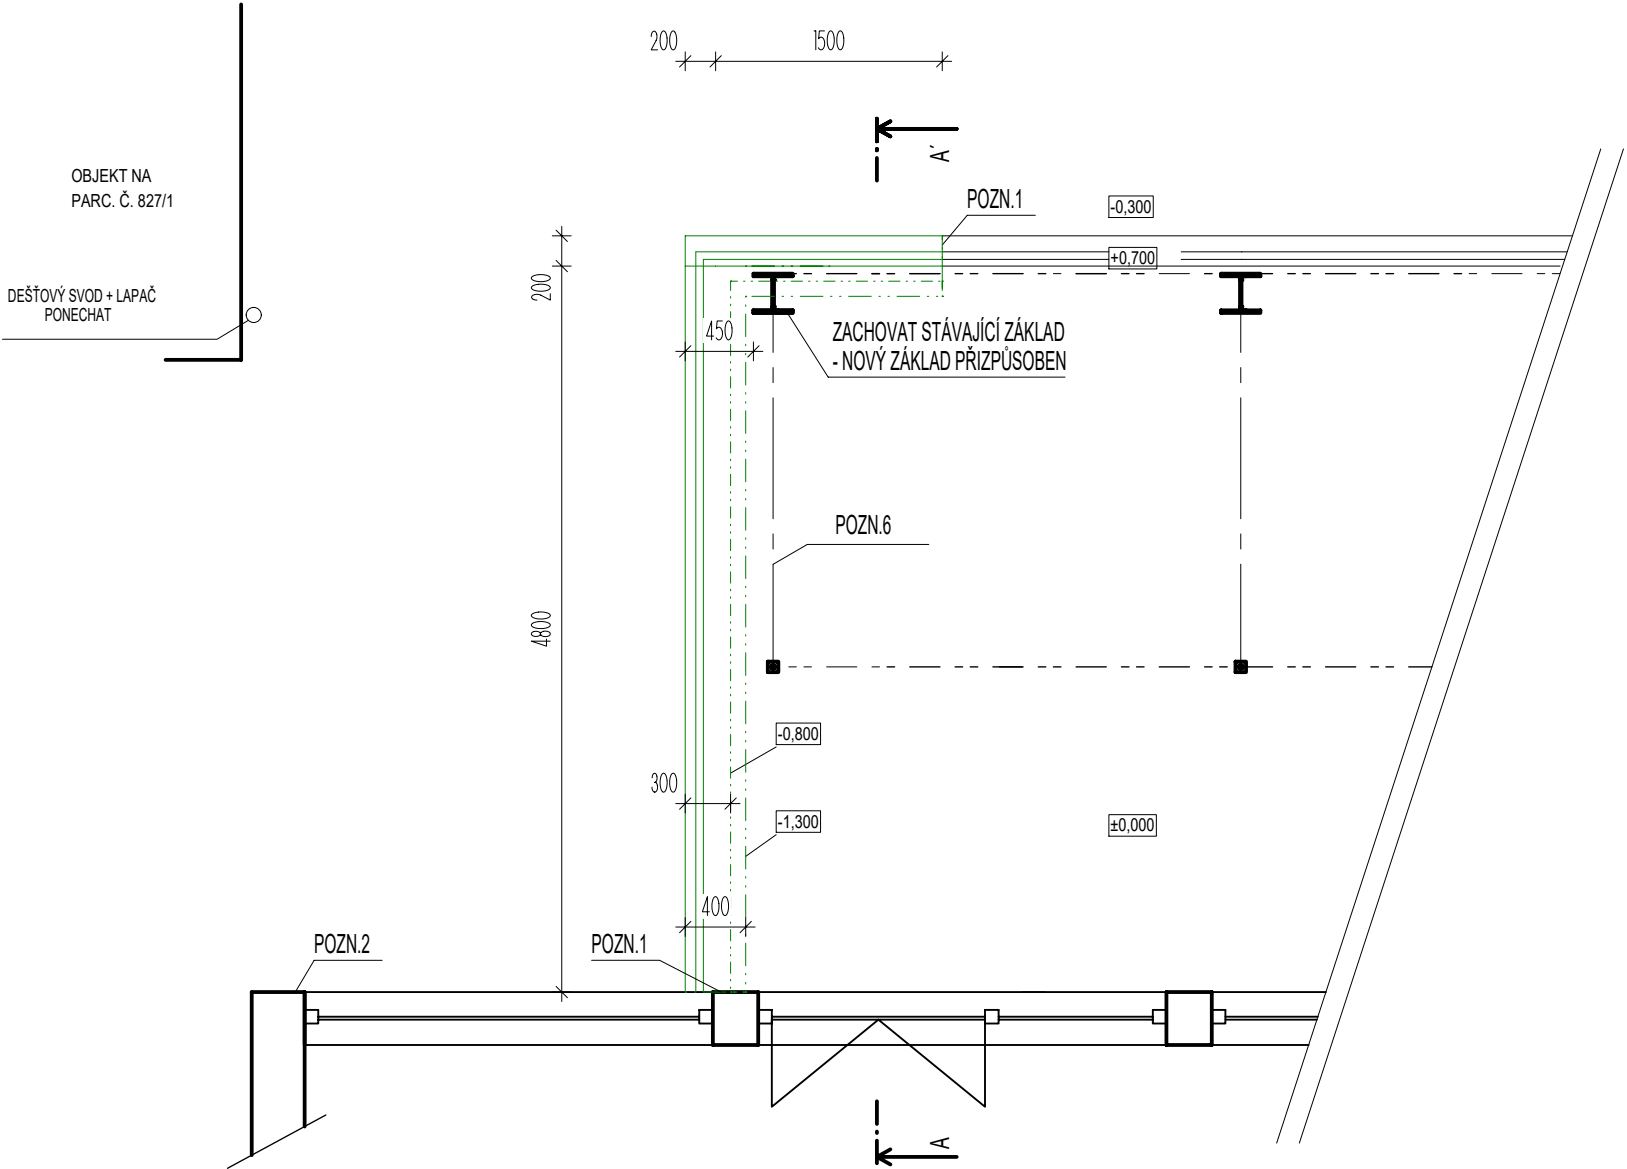


Řez A-A' - NOVÝ STAV

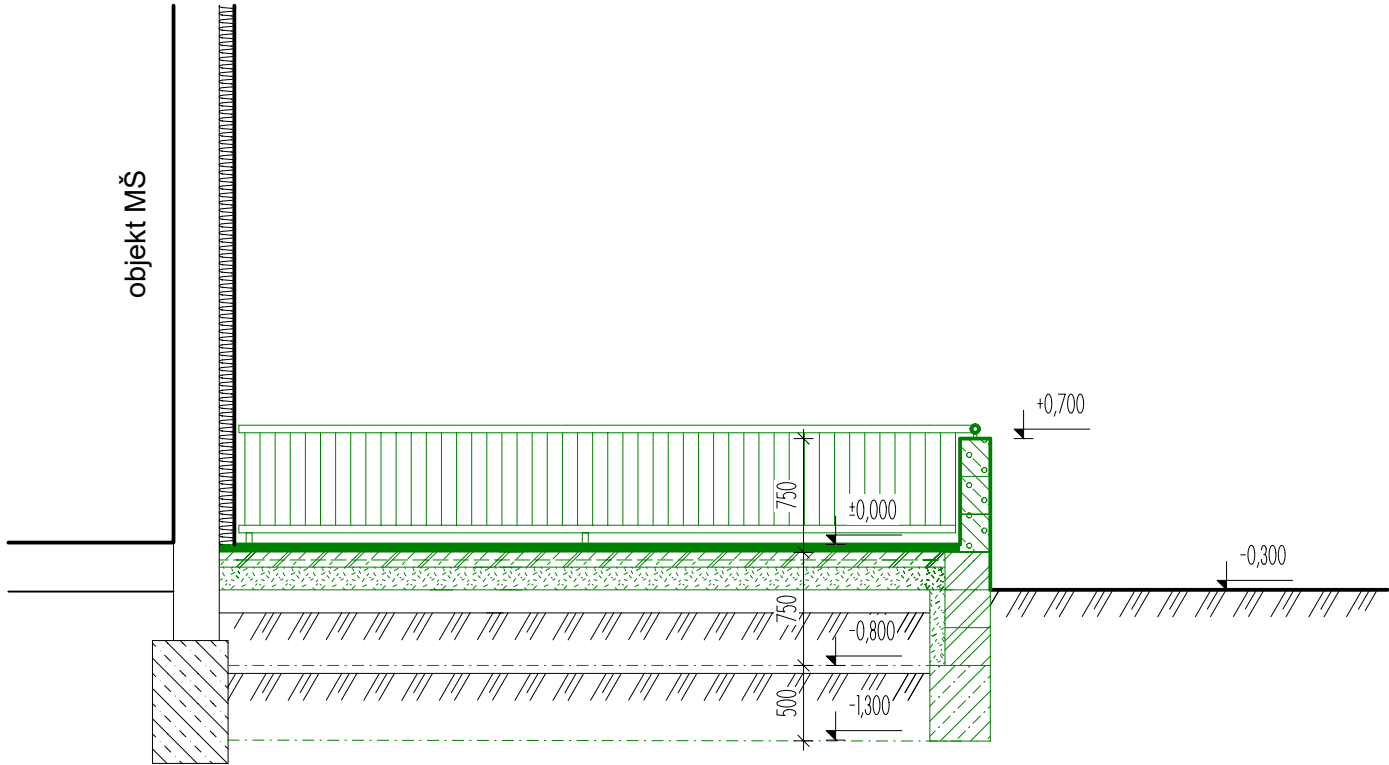

Poznámky - nový stav:

- STÁVAJÍCÍ KONTRUKCE
- NOVÉ KONSTRUKCE
- NOVÝ ZÁKLAD - ZTRACENÉ BEDNĚNÍ
- NOVÝ ZÁKLAD - PROSTÝ BETON
- BETON C20/25 XA1
- ZTRACENÉ BEDNĚNÍ tl. 300 mm + BETON C 20/25 XA1 + R12/200
- ZTRACENÉ BEDNĚNÍ tl. 200 mm + BETON C 20/25 XA1 + R12/200

- 1) PROVEDENÍ NOVÉHO ZÁKLADU POD TERASU
- PROPOJEN SE STÁVAJÍCÍM ZÁKLADEM POMOCÍ NAVRTÁNÍ OCELOVÝCH TRNŮ 6xR12 NA CHEM. KOTVU
- DÉLKY 1 m (HLOUBKA KOTVENÍ 0,25 mm)
- 2) OPRAVA POŠKOZENÍ BUDOVY MŠ PO ODBOURÁNÍ TERASY
- KONTAKT SE ZEMINOU:
- LOKÁLNÍ OPRAVA HYDROIZOLACE SOKLU
- DOPLNĚNÍ TEPELNÉ IZOLACE Z XPS (tl. 80 mm)
- NOPOVÁ FÓLIE + UKONČOVACÍ LIŠTA
- EXTERIÉR:
- LOKÁLNÍ OPRAVA HYDROIZOLACE
- DOPLNĚNÍ TEPELNÉ IZOLACE Z XPS (tl. 80 mm)
- MARMOLITOVÁ OMÍTKA
- 3) VYBUDOVÁNÍ NOVÉ ZÍDKY + OPLECHOVÁNÍ ZÍDKY + MARMOLIT
- 4) DOPLNĚNÍ NOVÉ KERAMICKÉ DLAŽBY + OPRAVA PONIČENÉ DLAŽBY PŘI BOURÁNÍ
- KERAMICKÁ DLAŽBA + LEPIDLO tl. 20 mm
- ŽB DESKA S KARI SÍTÍ tl. 100 mm
- PODKLADNÍ ŠTĚRK tl. 150 mm
- 5) MONTÁŽ UPRAVENÉHO ZÁBRADLÍ S BOČNÍM KOTVENÍM + NÁTĚR (ÚPRAVA STÁVAJÍCÍHO)
- 6) NOVÉ OPLECHOVÁNÍ STÍNÍCÍ STŘÍŠKY (UKONČOVACÍ MANŽETA)
- 7) ZASYPÁNÍ RÝH PO STARÉM ZÁKLADU + ÚPRAVA TRÁVNÍKU

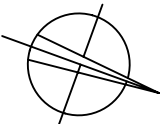

Projektční kancelář: INPRO Sadová 609 738 01 Frýdek - Místek		tel. +420 732 780 979 e-mail: pechukova@inproprojekt.cz web: www.inproprojekt.cz		
Zodpovědný projektant: Vyracovala: Ing. Kateřina Pěchuková				
Investor: Statutární město Frýdek-Místek Radniční 1148 738 01 Frýdek-Místek				
Akce: MŠ Sluníčko, F. Čejky 420 - rekonstrukce terasy č. parc. 826/3, k. ú. Místek				
Název výkresu: Výkres NOVÝ STAV			Formát: A3	Číslo paré:
Stupeň P.D.: DSP+DPS	Datum: 3/2024	Číslo zakázky: 13/2024	Měřítko: 1:50	Číslo výkresu: D.3