

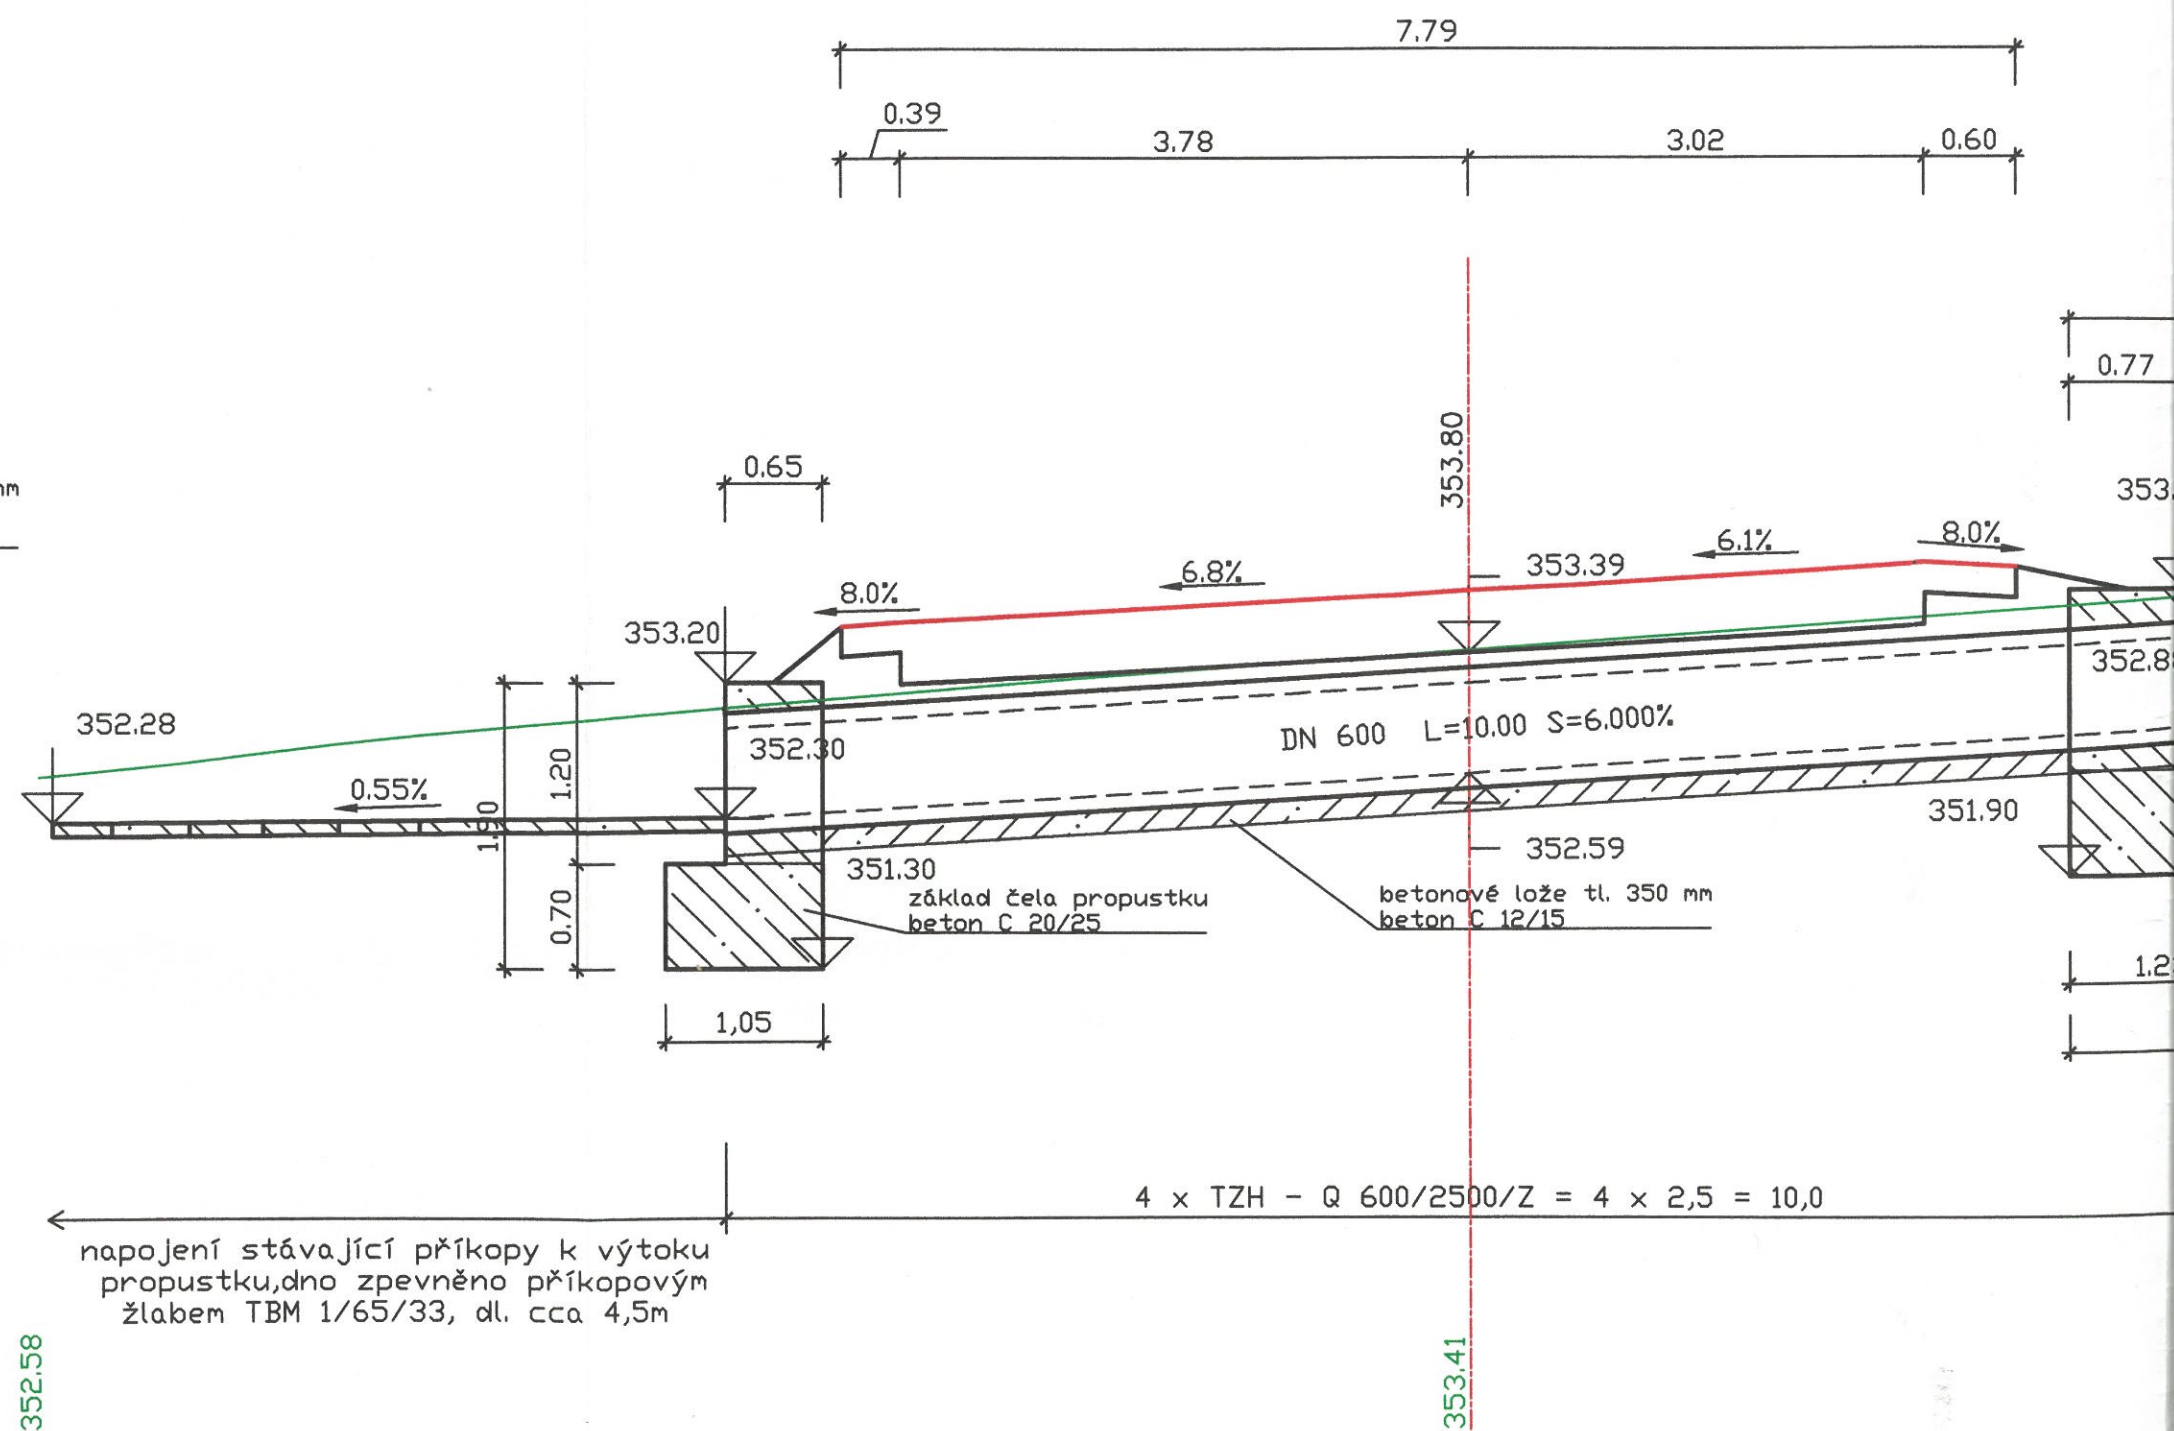


PR: Trubní propustek DN 600, dl. 10,0
0,002 64


Řez: Pohled na výtok

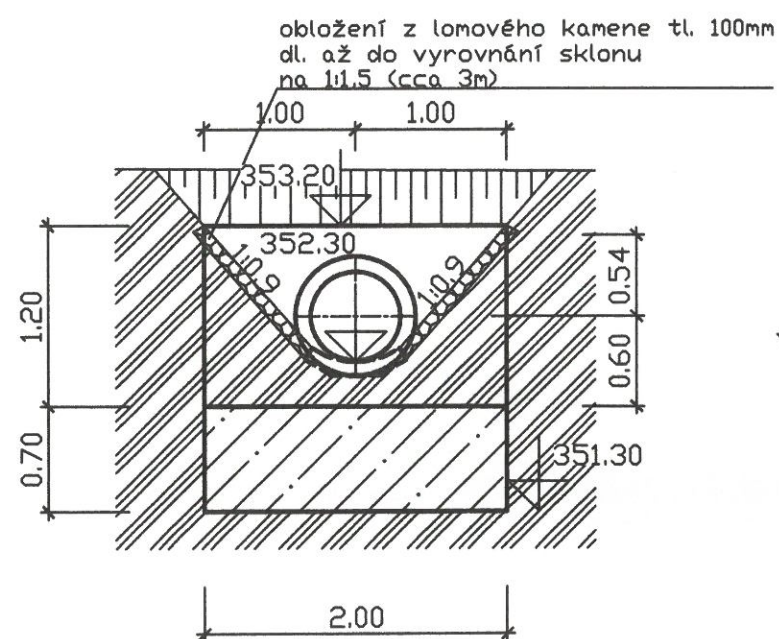


SROVNÁVACÍ ROVINA=348m

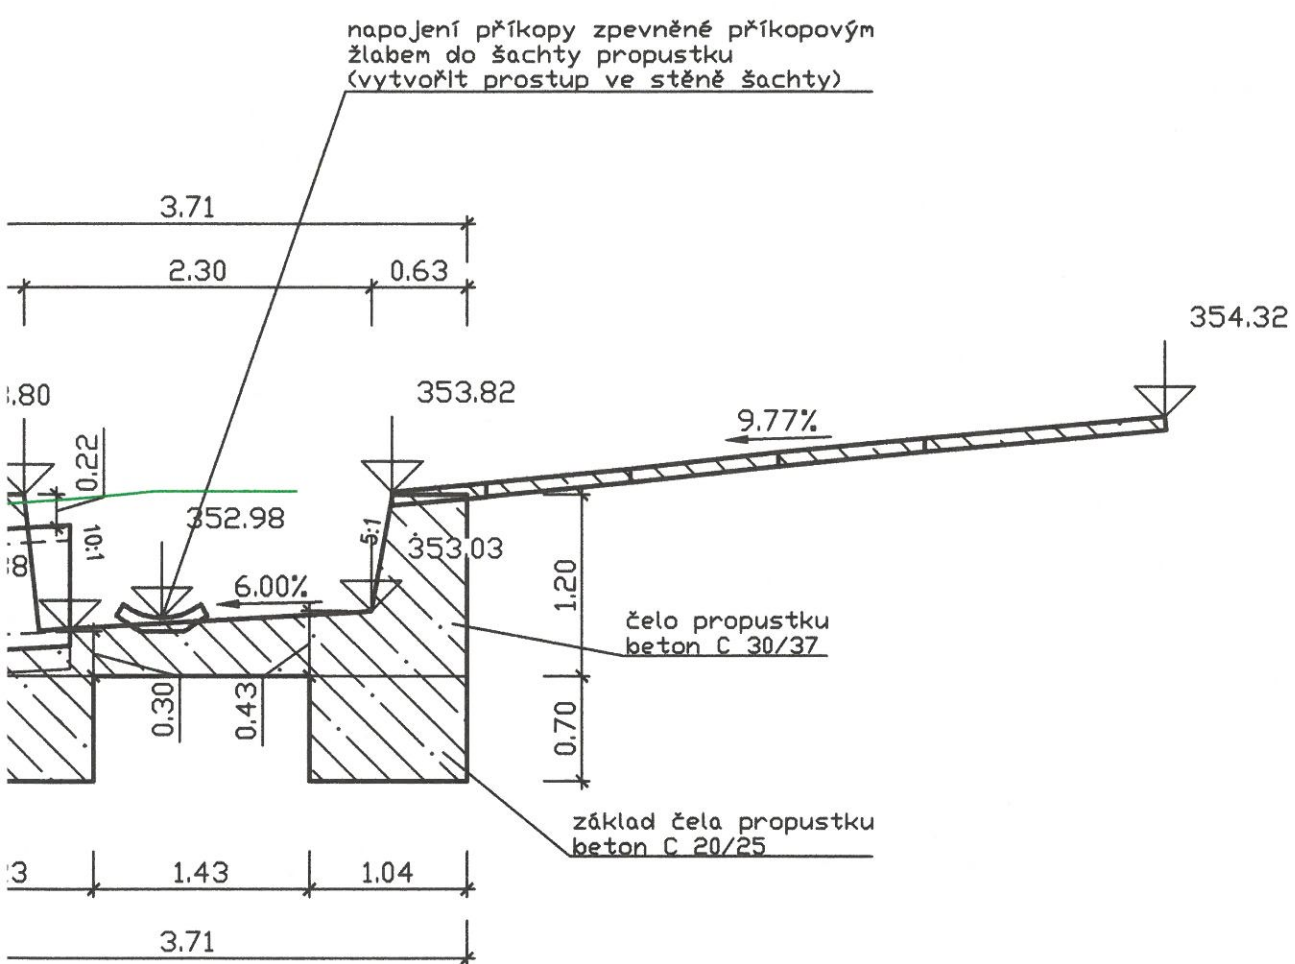

Řez: Pohled na vtok

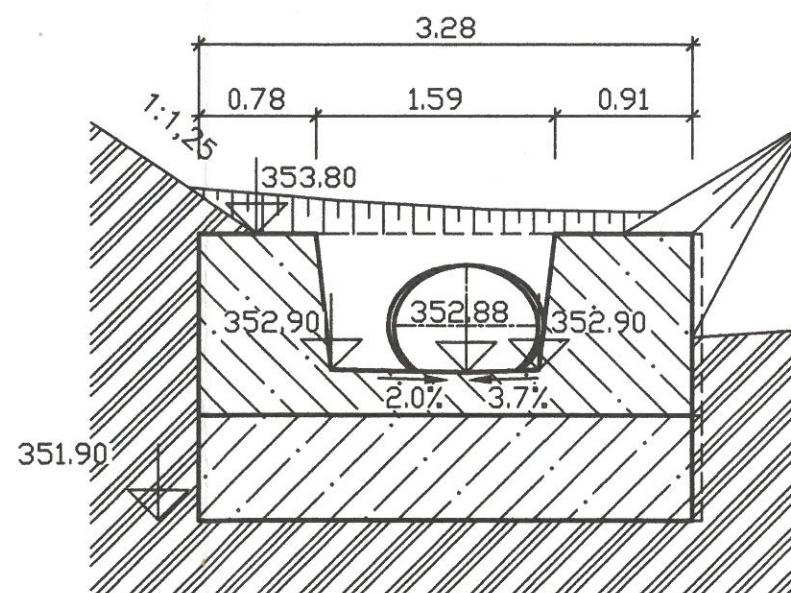


Detail uložení

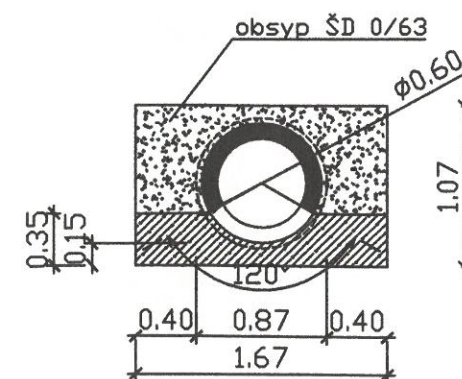



napojení stávající příkopu do šachty propustku, dno zpevněno příkopovým žlabem TBM 1/65/33, dl. cca 5,6m

353.82


SITUATION

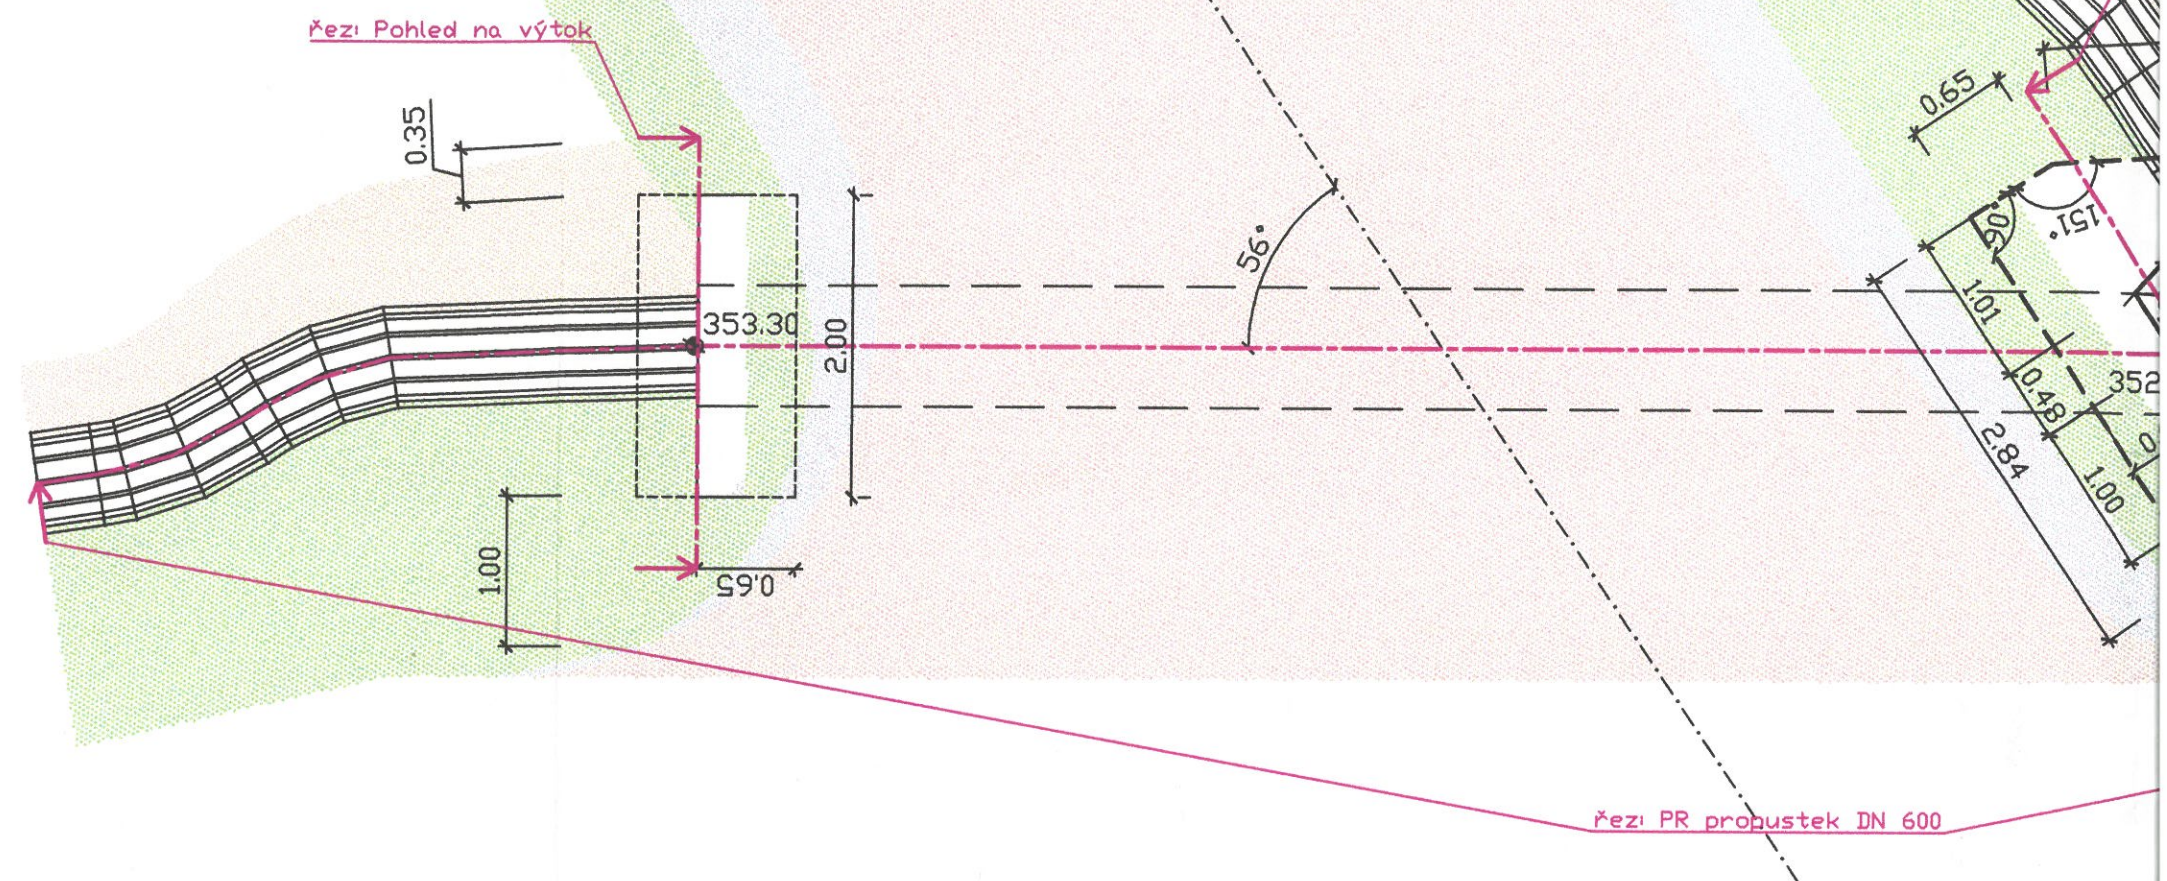

Pohledy

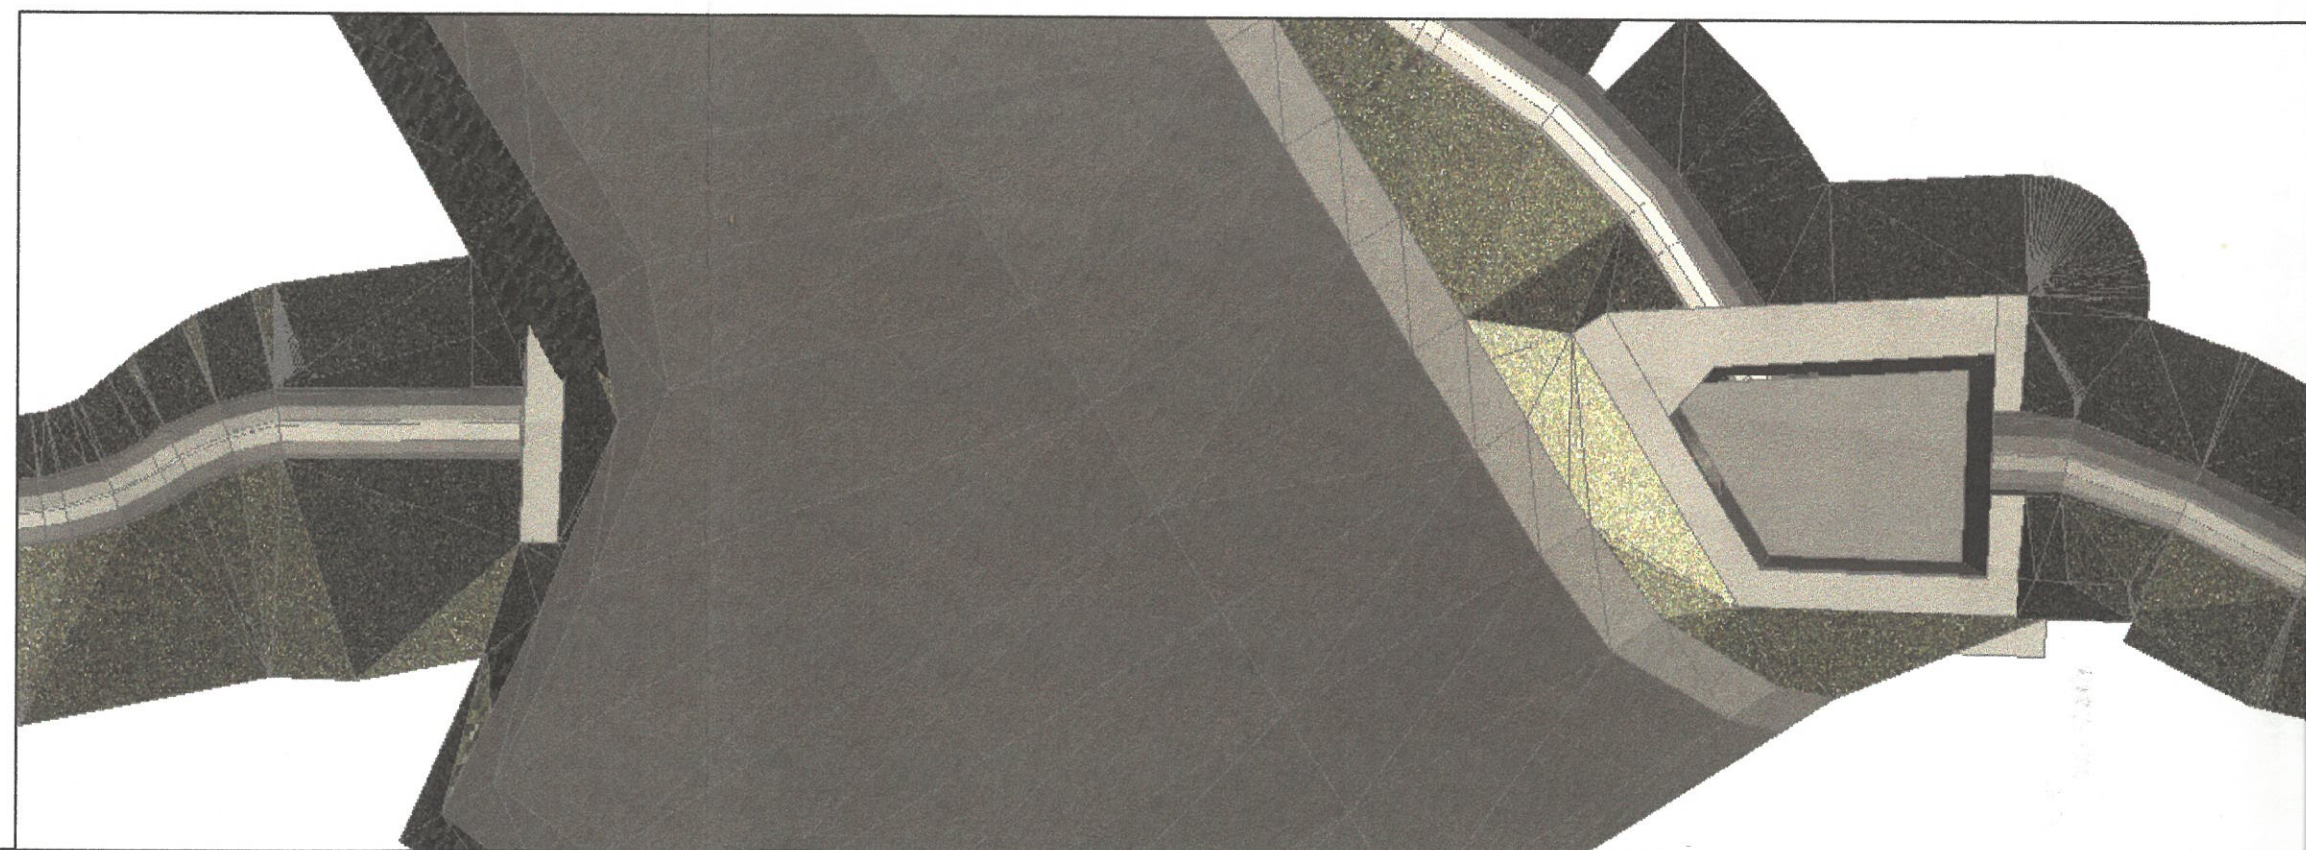
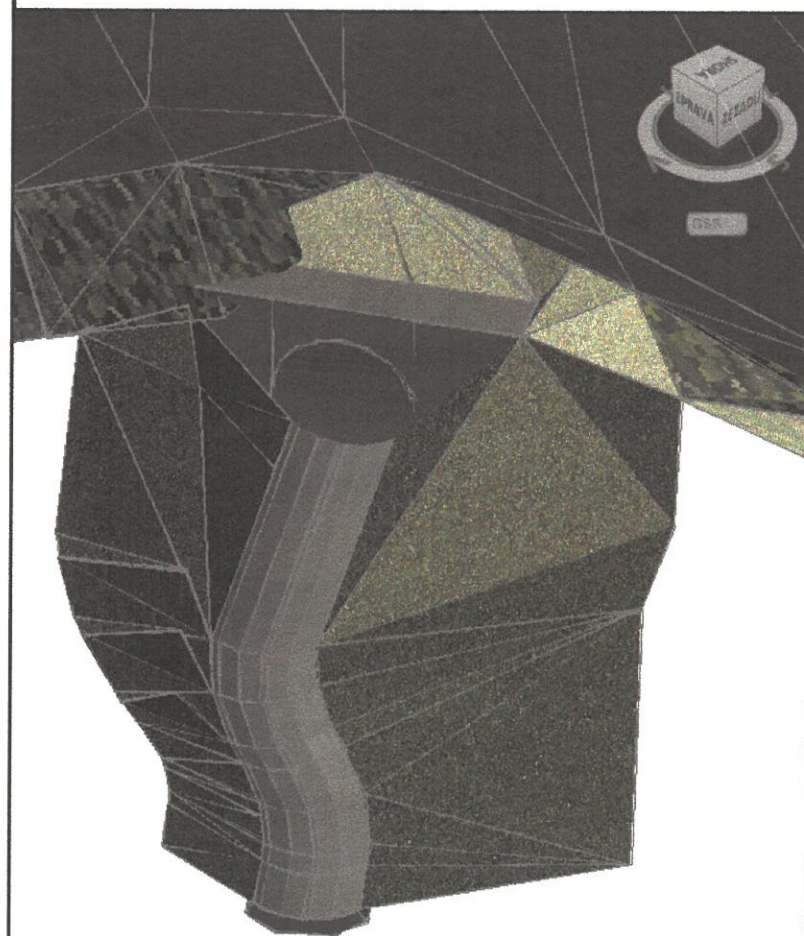


řez: Pohled na vtok

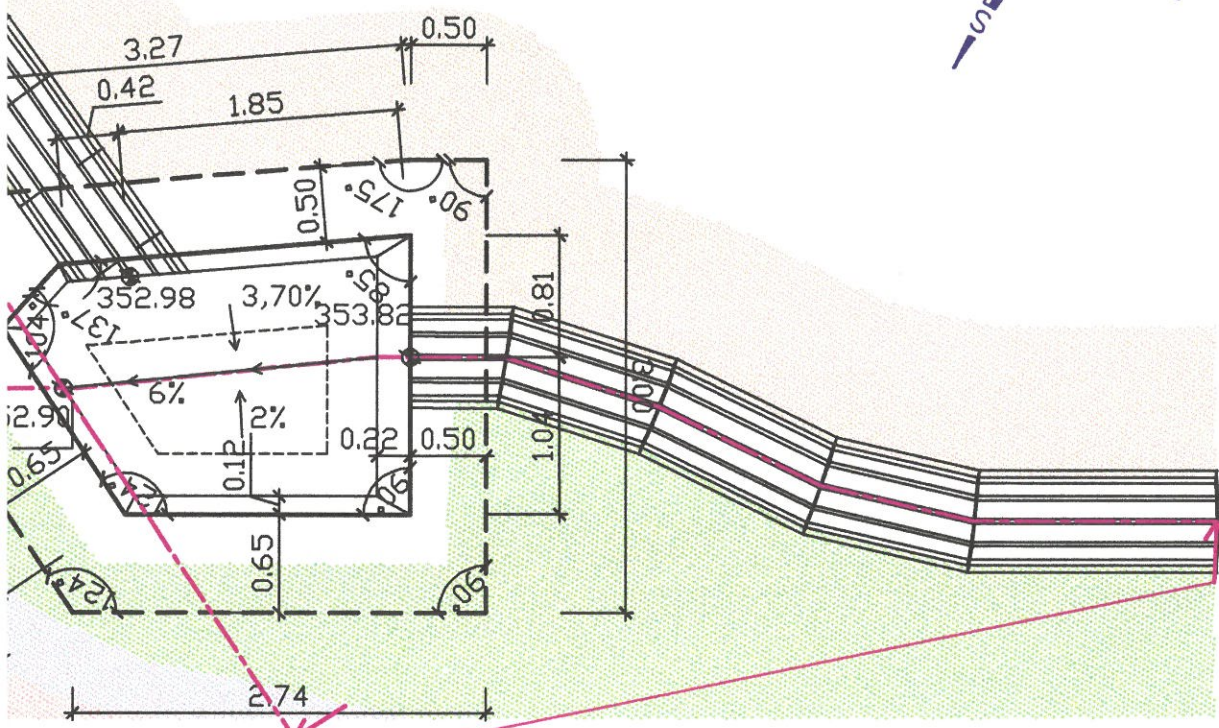

LEGENDA SITUACE

- obrusná vrstva ACO 16 50/70
- nezpevněná krajnice
- násypový svah (klesání)
- výkopový svah (stoupání)

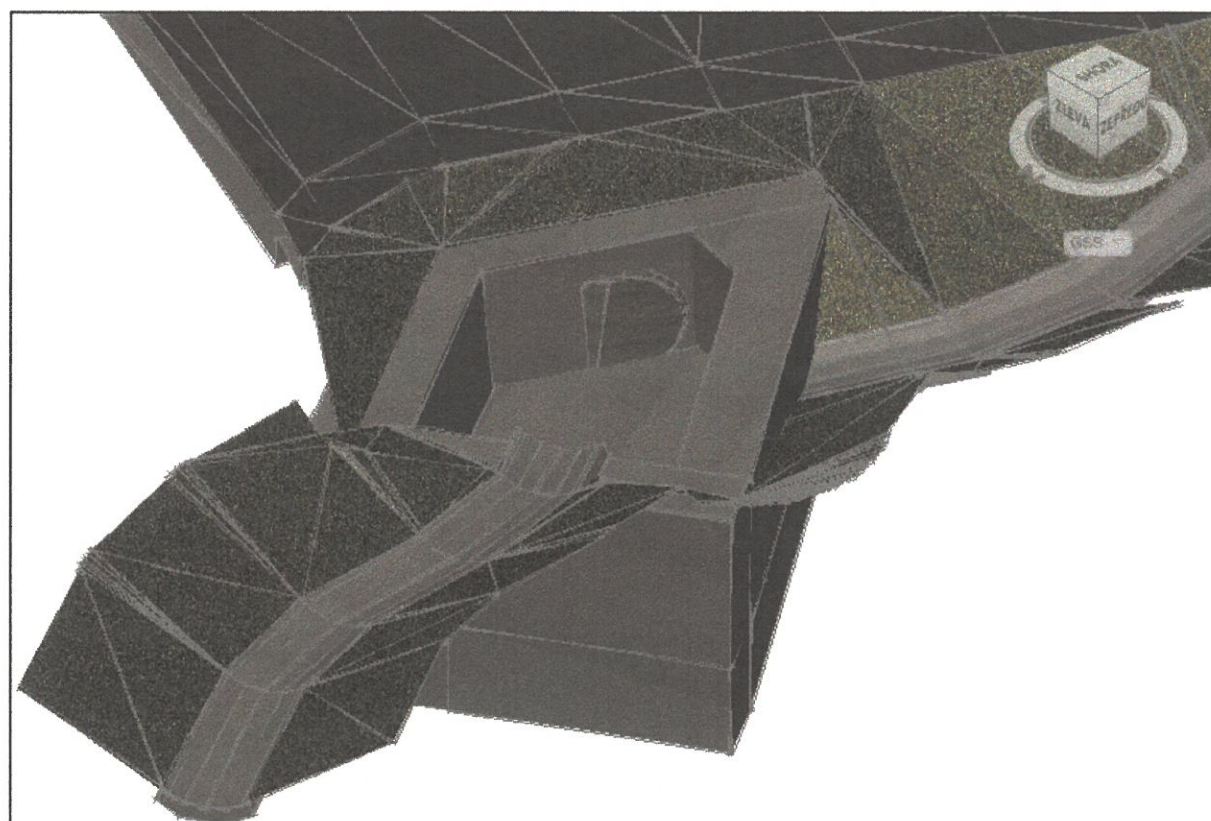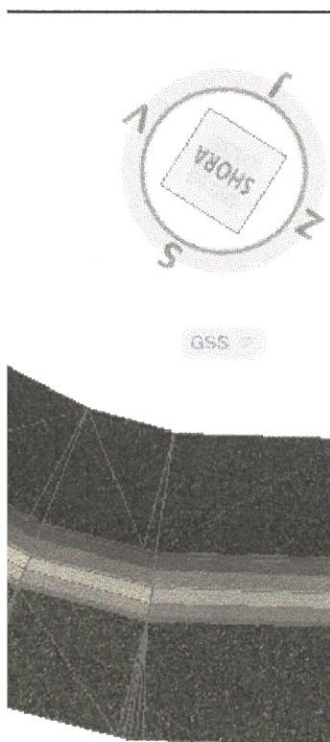

KRESLIL, PSAL	Bc. Stanislav Vyskočil	<div>JACKO<div>projekty & vozovky</div></div>				Č. KOPIE
ODPOVĚDNÝ PROJ.	Ing. Libor Jacko tel.č. 00420 602 580 250	IČ : 278 00 440 DIČ : CZ27800440 Ženíškova 2313/1, 702 00, Ostrava				<div>1</div>
KONTOLOVAL						
VEDOUCÍ PROJ.						
STAVBA:		STUPEŇ PROJEKTU		DSP		MĚŘÍTKO: 1 : 50
Výstavba komunikace ve Skalici - p.Smolinská, k.ú. Skalice		VYD.	1	DATUM	08/2009	
STAVEBNÍ OBJEKT:		A 4	8	ROZMĚR	84 x 59,4 cm	
101 Komunikace						101-6
VÝKRES:		PROPUSTEK				