

LEGENDA MÍSTNOSTÍ:

| OZN. | POPIS MÍSTNOSTI | PLOCHA m² | PODLAHA | STĚNY | STROP | POZNÁMKA |
|------|------------------------------------|-----------|----------------|---------------------|------------------|--------------------|
| 1.03 | PROSTOR VESTIBULU SE SCHODÍSTEM | 16,10 | KERAM. DLAŽBA | OMITKA | OMITKA | KERAM.SOKL v=100mm |
| 2.01 | RESPIRIUM | 36,00 | KERAM. DLAŽBA | OMITKA | OMITKA | KERAM.SOKL v=100mm |
| 2.02 | CHODBA | 79,60 | KERAM. DLAŽBA | OMITKA | PODHLÉD SDK | KERAM.SOKL v=100mm |
| 2.03 | PŘEDSÍŇ WC – MUŽ | 3,70 | KERAM. DLAŽBA | KERAMICKÝ OBKLAD | PODHLÉD | |
| 2.04 | WC – MUŽ | 8,10 | KERAM. DLAŽBA | KERAMICKÝ OBKLAD | PODHLÉD | |
| 2.05 | OKLADOVÁ KOMORA | 3,40 | KERAM. DLAŽBA | KERAMICKÝ OBKLAD | PODHLÉD | |
| 2.06 | WC – ŽENY | 8,00 | KERAM. DLAŽBA | KERAMICKÝ OBKLAD | PODHLÉD | |
| 2.07 | ŠATNA č.5 | 12,60 | LINOLEUM | OMITKA | PODHLÉD SDK | PODLAHOVÁ LÍŠTA |
| 2.08 | UMÝVÁRNA č.5 | 6,30 | KERAM. DLAŽBA | KERAMICKÝ OBKLAD | PODHLÉD | |
| 2.09 | UMÝVÁRNA č.6 | 6,30 | KERAM. DLAŽBA | KERAMICKÝ OBKLAD | PODHLÉD | |
| 2.10 | ŠATNA č.6 | 11,90 | LINOLEUM | OMITKA | PODHLÉD SDK | PODLAHOVÁ LÍŠTA |
| 2.11 | ROZHODČÍ | 19,10 | LINOLEUM | OMITKA | PODHLÉD SDK | PODLAHOVÁ LÍŠTA |
| 2.12 | UMÝVÁRNA / WC – TRENERŮ a ROZHODČÍ | 9,50 | KERAM. DLAŽBA | KERAMICKÝ OBKLAD | PODHLÉD | |
| 2.13 | TRENERŮ | 15,70 | LINOLEUM | OMITKA | PODHLÉD SDK | PODLAHOVÁ LÍŠTA |
| 2.14 | KONFERENČNÍ MÍSTNOST | 34,40 | LINOLEUM | OMITKA | PODHLÉD SDK | PODLAHOVÁ LÍŠTA |
| 2.15 | TRIBUNA | 136,40 | STĚRKA | OMITKA | PODHLÉD SDK | |
| 1.28 | PROSTOR SCHODÍSTĚ NA TRIBUNU č.1 | 3,80 | STĚRKA | | | |
| 1.29 | PROSTOR SCHODÍSTĚ NA TRIBUNU č.2 | 3,80 | STĚRKA | | | |
| 1.30 | PROSTOR TĚLOCVIČNY | 1103,00 | SPORT. PODLAHA | OBKLAD "B1", OMITKA | MUSIKOVÝ PODHLÉD | |


LEGENDA MATERIÁLŮ:

- ZDVO Z KERAMICKÝCH TVAROVK TL. 380 MM, BROUŠENÉ, P10 NA TENKOVrstvou MALTU P10
- ZDVO Z KERAMICKÝCH TVAROVK TL. 300 MM, BROUŠENÉ, P10 NA TENKOVrstvou MALTU P10
- ZDVO Z KERAMICKÝCH TVAROVK TL. 240 MM, BROUŠENÉ, P10 NA TENKOVrstvou MALTU P10
- NEVOSNÉ ZDVO Z KERAMICKÝCH TVAROVK TL. 80-140 MM, P10, NA TENKOVrstvou MALTU
- INSTALAČNÍ PŘEDSTĚNA – SDK DESKA V PROVEDENÍ DO VLHKEHO PROSTŘEDÍ + CW/UW

ZMĚNY V DISPOZICI

POZNÁMKY:

- ZMĚNY JSOU ZAKRESLENY ČERVENOU BARVOU.

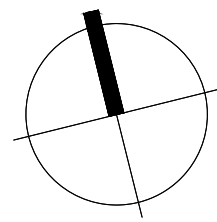

±0,000 = 302,250 m.n.m. Bpv

HLAVNÍ PROJEKTANT:



Energy Benefit Centre a.s.
Česlářova 438/3, 162 00 Praha 6
tel. +420 270 033 300
e-mail: kontakt@energy-benefit.cz
internet: www.energy-benefit.cz

Hlavní projektant:
Ing. Libor Truhelka
Zastupitel projektant:
Ing. arch. Jakub Konícar
Hlavní architekt:

ZPRACOVATEL ČÁSTI:



Energy Benefit Centre a.s.
Česlářova 438/3, 162 00 Praha 6
e-mail: kontakt@energy-benefit.cz
internet: www.energy-benefit.cz

Vypracoval:
Luboš Pumenský
Zpracoval projektant:
Ing. Libor Truhelka

STAVEBNÍK:

Statutární město Frýdek-Místek
Radniční 1148, 738 01 Frýdek-Místek

razítko a podpis

PROJEKT:

Zpracování PD - ZŠ F-M, ul. J. Čapka 2555 - tělocvična II.

Zakázková číslo:

240076

Plan:

MÍSTO STAVBY:

Frýdek-Místek, pozemky parc. č.: 1812/1, st. 1812/10, v k.ú. Frýdek [634956]

Datum:

07.2024

ČÁST, PROFES:

SO-02 TĚLOCVIČNA, SO-04 STAV.ÚPRAVY HYG.ŽÁZ. BLOKU "E"

Stupeň:

DZSPD

VÝKRES:

PŮDORYS 2.NP


Měřítko:

1:100

ID PROJEKTU, STUPEŇ OBJEKT, ID PROFES, PROFES, ČÍSLO, OBSAH, ZMĚNA:

FM-ZŠ-TEL_DZSPD_SO-02_SO-04_D.1.1_ASR-03_PUD_2NP_z00

03

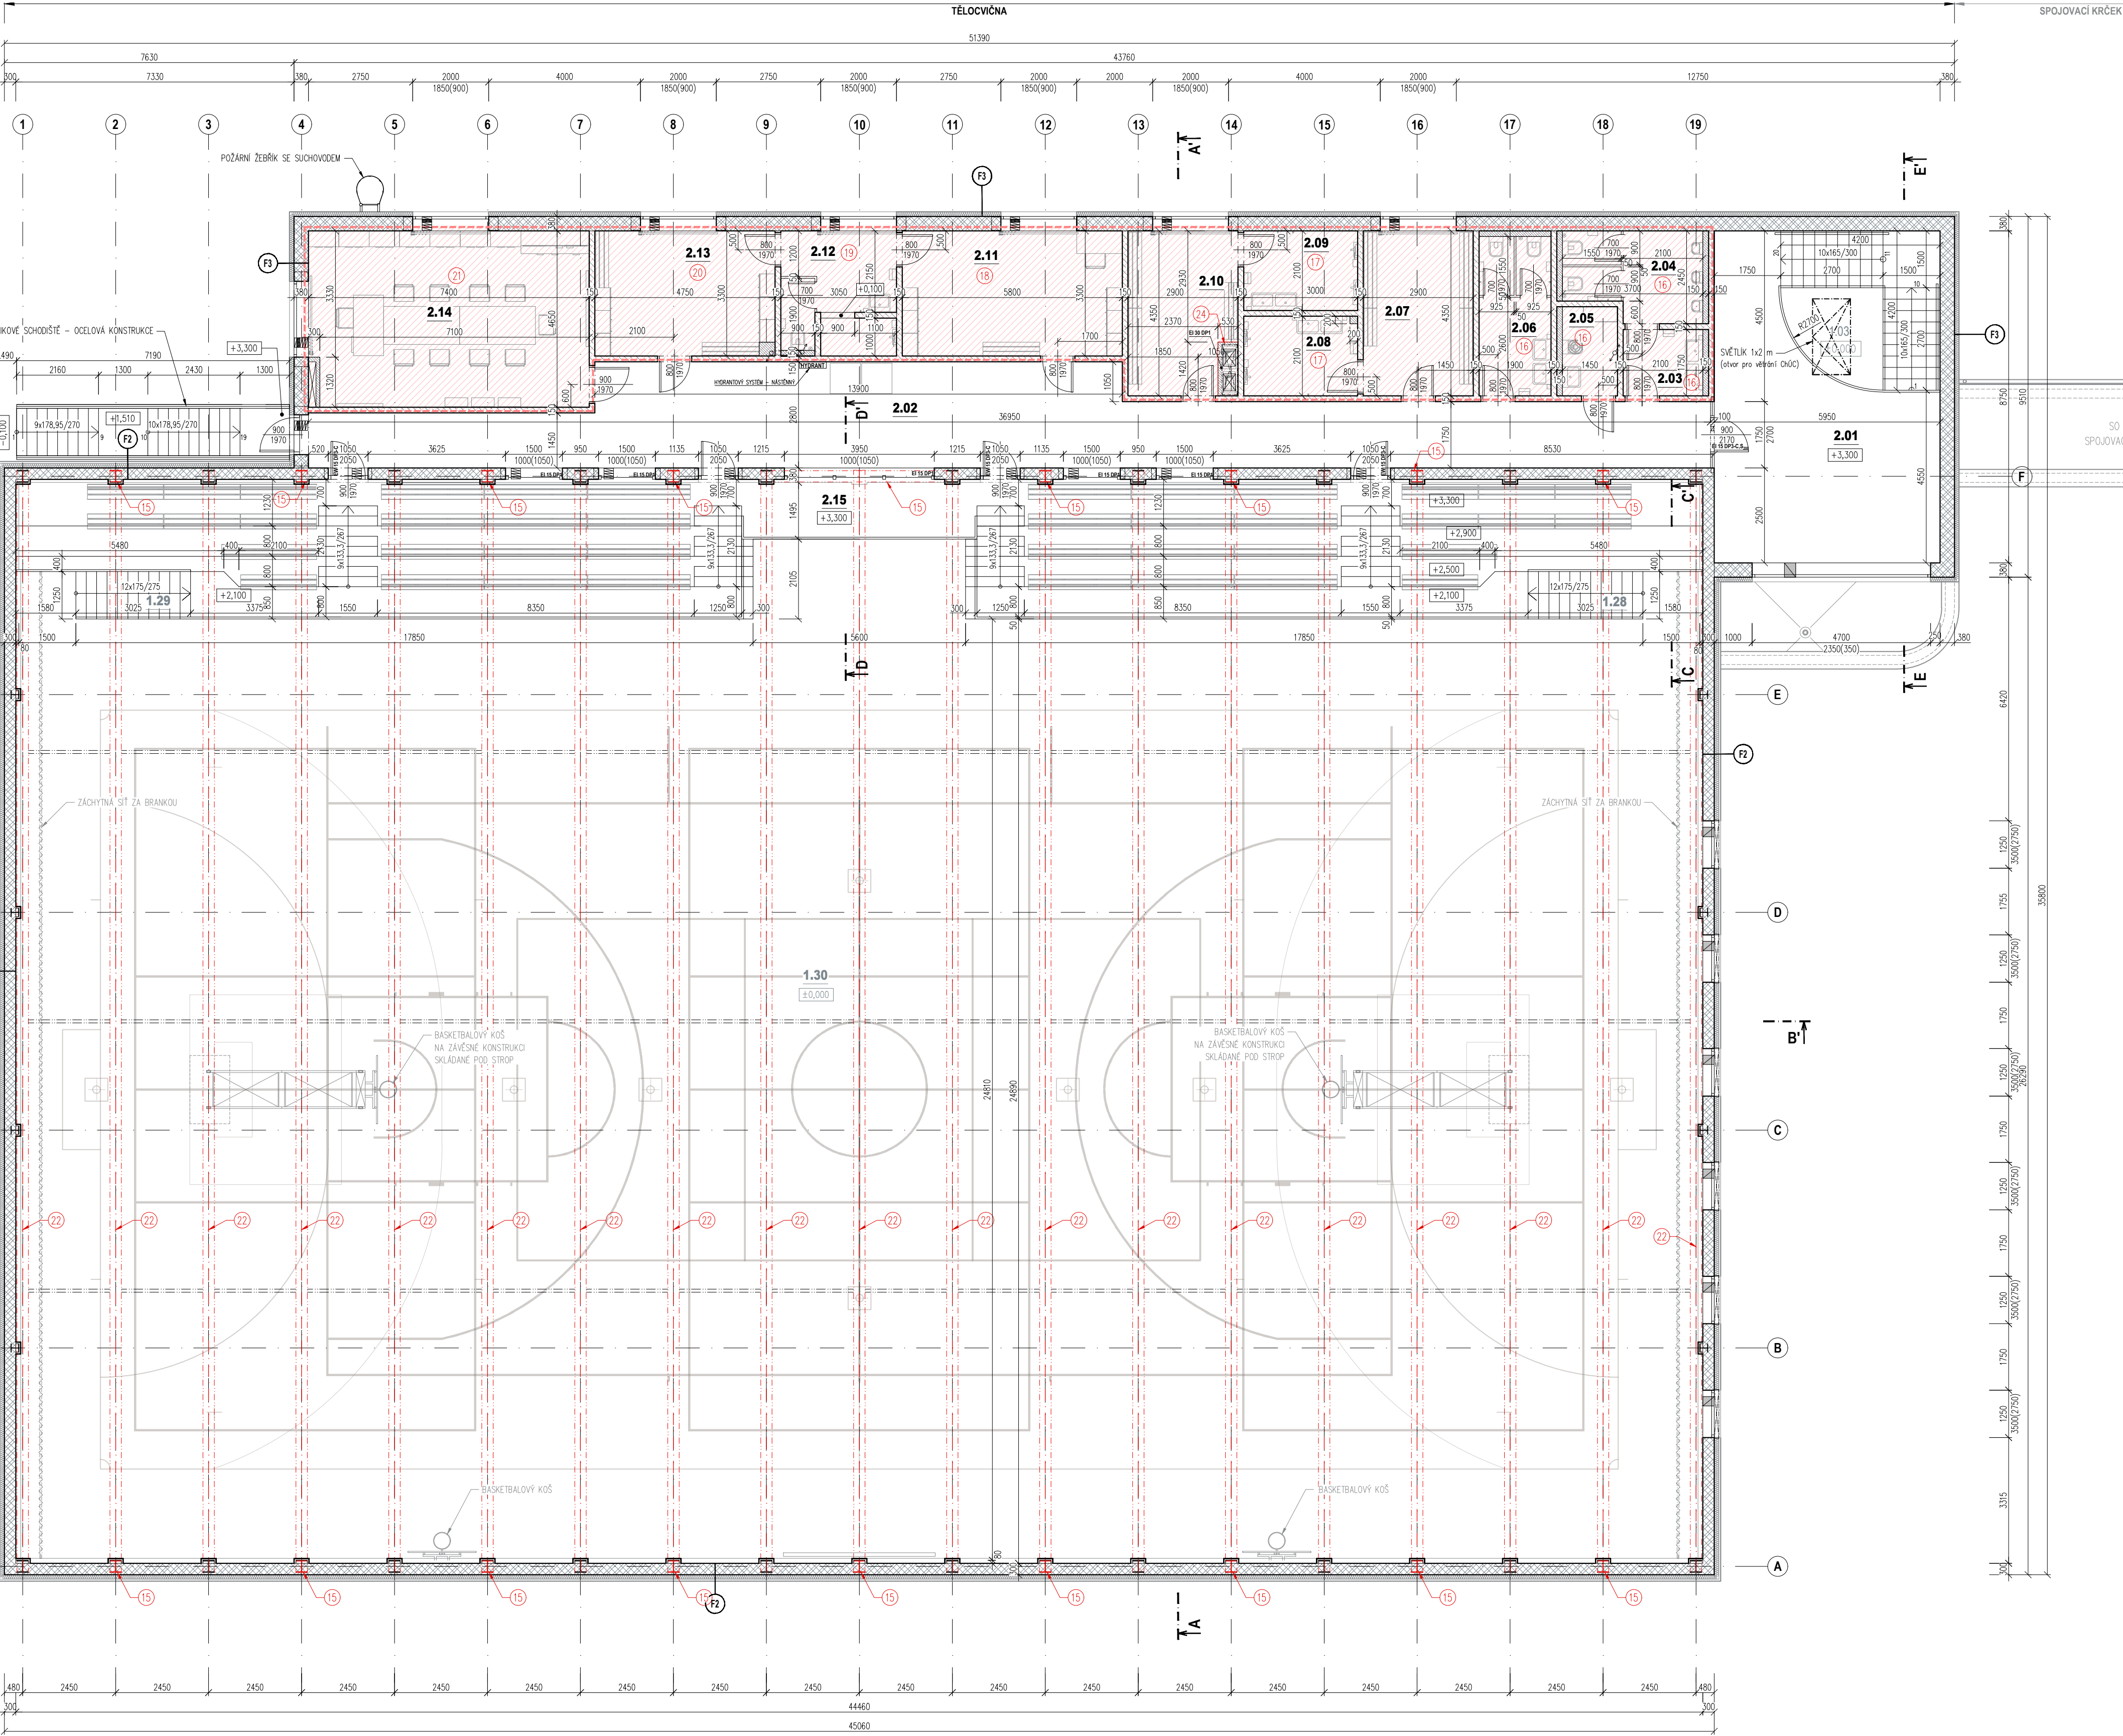

POPIS ZMĚN:

- DO M.C. 1.02 RECEPCE / OŠETŘOVNA PŘIDANO UMÝVADLO, POSUN VSTUPNÍCH DVEŘÍ, ŠÍŘKA VSTUPNÍCH DVEŘÍ ZVĚTŠENA NA 900 mm.
- M.C. 1.05 (WC INVALIDO) ZMENŠENA Z 4,80 m2 NA 4,70 m2.
- M.C. 1.06 (WC INVALIDO) ZMENŠENA Z 5,40 m2 NA 4,90 m2.
- M.C. 1.07 ŠATNA č.1 ZTP ZVĚTŠENA ZE 14,40 NA 14,60 m2.
- M.C. 1.08 UMÝVÁRNA č.1 ZTP ZVĚTŠENA Z 6,50 m2 NA 6,60 m2.
- M.C. 1.09 UMÝVÁRNA č.2 ZVĚTŠENA Z 5,90 m2 NA 6,60 m2.
- M.C. 1.10 ŠATNA č.2 ZVĚTŠENA Z 13,30 m2 NA 13,70 m2.
- M.C. 1.11 ŠATNA č.3 ZVĚTŠENA Z 13,30 m2 NA 13,70 m2.
- M.C. 1.12 UMÝVÁRNA č.3 ZVĚTŠENA Z 6,40 m2 NA 6,60 m2.
- M.C. 1.13 UMÝVÁRNA č.4 ZVĚTŠENA Z 6,50 m2 NA 6,70 m2.
- M.C. 1.14 ŠATNA č.4 ZVĚTŠENA Z 13,50 m2 NA 13,70 m2.
- M.C. 1.04 CHODBA UPRAVEN PŮDORYS, ZVĚTŠENA Z 59,00 m2 NA 59,60 m2.
- U M.C. 1.15 WC-ŽENY ZMENŠENA Z 8,30 m2 NA 6,90 m2.
- M.C. 1.16 WC-MUŽI ZMENŠENA Z 10,90 m2 NA 9,30 m2.
- MODUL SLOUPŮ OCELOVÉ KONSTRUKCE SKELETU HALY SKŮZEN NA POLOVINU (2,45m), V OSE 10/F PROVEDENA VÝMĚNA SLOUPŮ.

- U M.C. 2.03 AŽ 2.06 (PŘEDSÍŇ WC – MUŽI, WC – MUŽI, OKLADOVÁ KOMORA A WC – ŽENY) BYLY UPRAVENY ODSTUPOVÉ VZDÁLENOSTI U ZAŘÍZOVACÍCH PŘEDMĚTŮ TAK, ABY SPLŮVALY ALESPŮ MINIMÁLNÍ PŘÍPUSTNÉ HODNOTY.
- U M.C. 2.08 A 2.09 (UMÝVÁRNA) BYLY UPRAVENY ODSTUPOVÉ VZDÁLENOSTI U ZAŘÍZOVACÍCH PŘEDMĚTŮ TAK, ABY SPLŮVALY ALESPŮ MINIMÁLNÍ PŘÍPUSTNÉ HODNOTY. MÍSTNOSTI BYLY ZVĚTŠENY Z 6,00 m² NA 6,30 m².
- MÍSTNOST 2.11 ROZHODČÍ ZVĚTŠENA Z 15,7 m2 NA 19,10 m2.
- VLOŽENO SPOLEČNÉ SOCIÁLNÍ ZAŘENÍ STĚNY TRENERŮ (2.13) A ROZHODČÍCH (2.11). MÍSTNOST "ŠATNA DIVÁKŮ" BYLA ODEBRÁNA BEZ NÁHRADY.
- ZMĚNA POZICE ŠATNY TRENERŮ.
- KONFERENČNÍ MÍSTNOST (2.14) ZVĚTŠENA Z 32,60 NA 34,40 m2.
- ZMĚNA NOSNÉ KONSTRUKCE STŘECHY Z LEPENÝCH PLNOSTĚNNÝCH DŘEVĚNÝCH VAZNIKŮ NA PLNOSTĚNNÉ SVAŘOVANÉ OCELOVÉ PROFILY TVARU I, ZMĚNA SVĚTLÉ VÝŠKY TĚLOCVIČNY Z 6,5 m NA 7,5 m, + ZMĚNA PRŮŘEZU VAZNIK ZE 120/260 mm NA 120/180 mm A ZVĚTŠENÍ ROZTĚČE VAZNIK NA MAX. 1,5 m.
- PROHOŽENÍ FUNKCI – WC-ŽENY ZA WC-MUŽI, PLUS ODPOVÍDAJÍCÍ OPRAVA DIMENZÍ STĚN / ZAŘÍZOVACÍCH PŘEDMĚTŮ OBJEKTU SO 04.
- V M.C. 2.10 DOPĚLNĚNA INSTALAČNÍ PŘEDSTĚNA PRO VZDUCHOTECHNIKU.
- DVEŘE Z CHODBY 1.04 DO TĚLOCVIČNY 1.30 ZVĚTŠENY VÝŠKOVĚ NA ROZMĚR 1800x2100.
- DVEŘE Z ŠATNY č.4 1.14 DO TĚLOCVIČNY 1.30 ZVĚTŠENY VÝŠKOVĚ NA ROZMĚR 800x2100.
- POSUN PRŮČKY A VNITŘNÍHO OKNA MEZI m.c.1.01 a 1.02.
- OPRAVA VÝŠKY STAVEBNÍHO OTVORU U DVEŘÍ D-05 Z 2100 NA 2250 mm.
- DOPĚLNĚNÍ DVEŘÍ DO m.c.1.21
- OPRAVA VSTUPNÍCH DVEŘÍ – HLAVNÍ KŘÍDLO č.900mm