




Půdorys_1.18

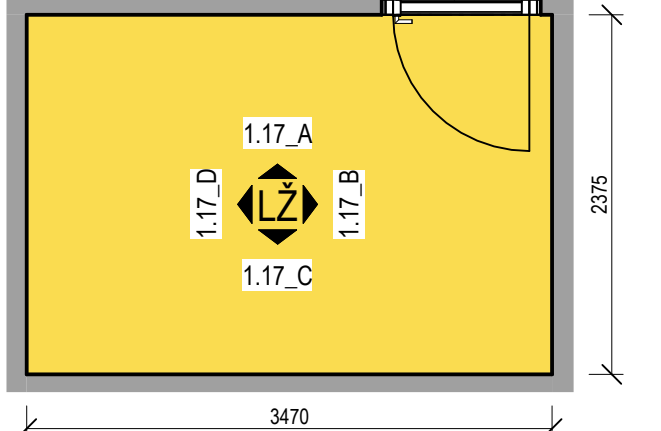


Půdorys_1.17

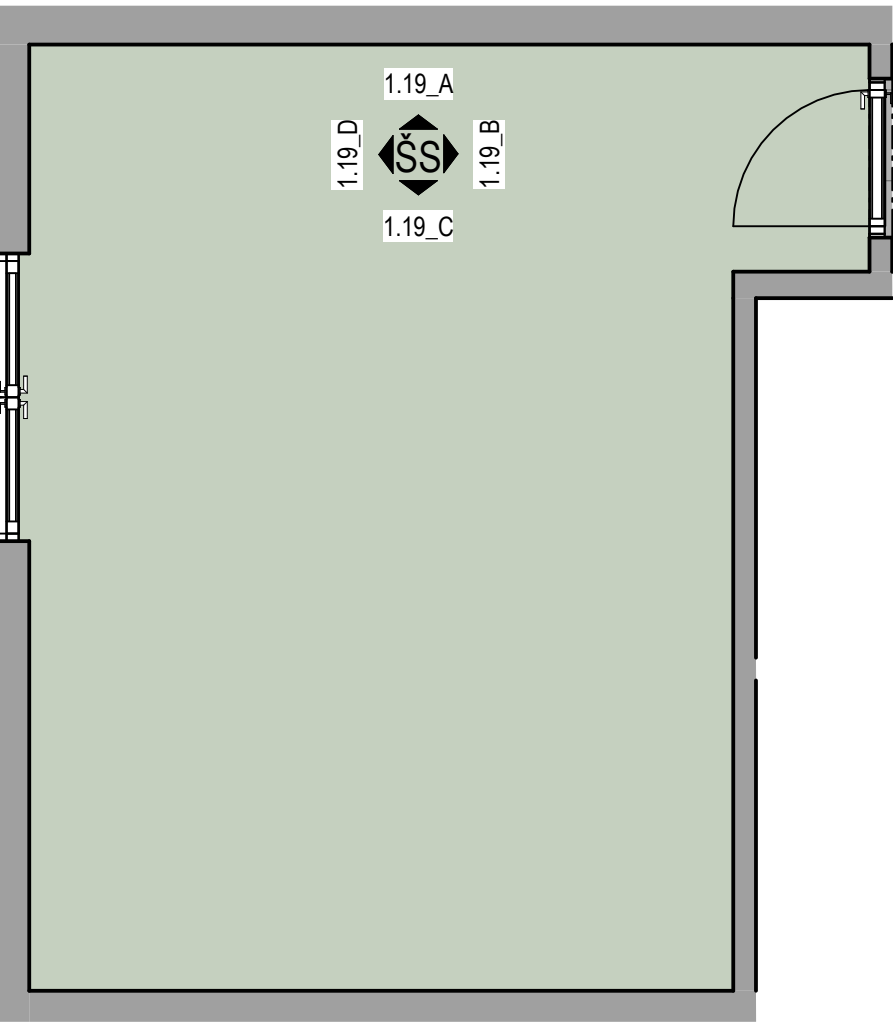


Půdorys_1.19

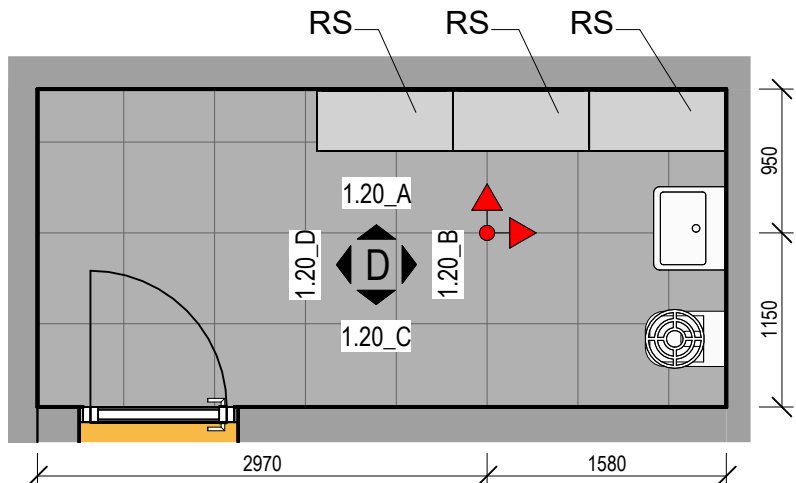


Půdorys_1.20

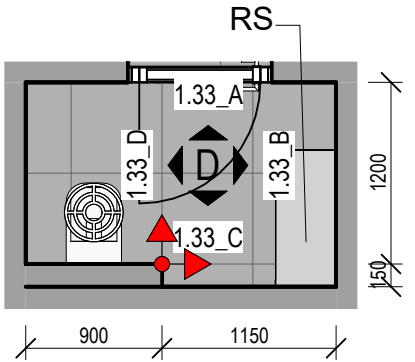


Půdorys_1.33

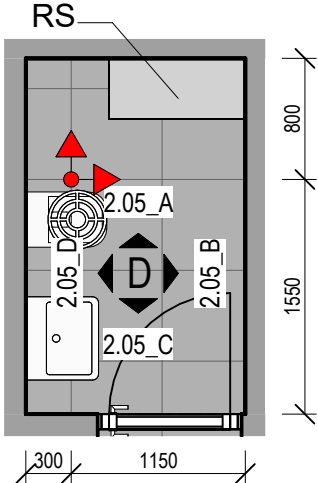

Půdorys_2.05

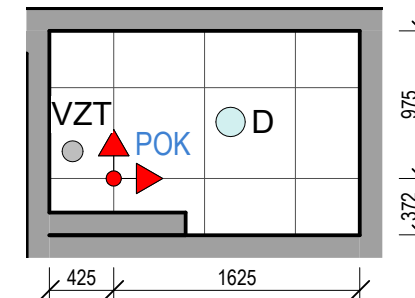

Podhled_1.33

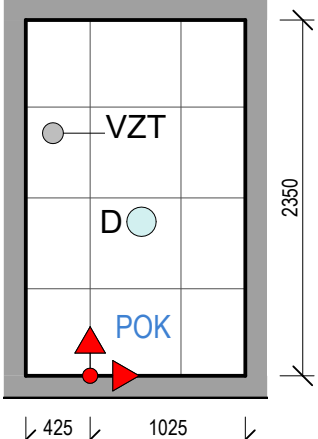

Podhled_2.05

LEGENDA POVRCHŮ:




Počátek a směr kladení dlažby / obkladu / kazetového podhledu


NB	Nátěr bílou barvou		
NŽ	Nátěr žlutou barvou		
OB	Obklad keramický, bílý	200 x 200	žlutá spárovací hmota
OŽ	Obklad keramický žlutý	200 x 200	bílá spárovací hmota
BP	Buková překližka		
D	Dlažba	600 x 600	šedá spárovací hmota
DS	Dlažba ve sprchách	200 x 200	šedá spárovací hmota
LŽ	Linoleum žluté		
SS	Šedá stěrka epoxydová		
CK	Čistící koberec		
S1	Schodovka šedá	600 x 300	šedá spárovací hmota
S2	Schodovka nástupní	600 x 300	šedá spárovací hmota
SŽ	Sokl žlutý	58 x 11,8	
ST	Sokl keramický tmavý	600 x 95	šedá spárovací hmota

SDK Podhled sádkartonový plný
POK Podhled kazetový 600 x 600
AKU Podhled akustický 600 x 1200


Lišty rohové i ukončovací - profil "L", kartáčovaná nerez.

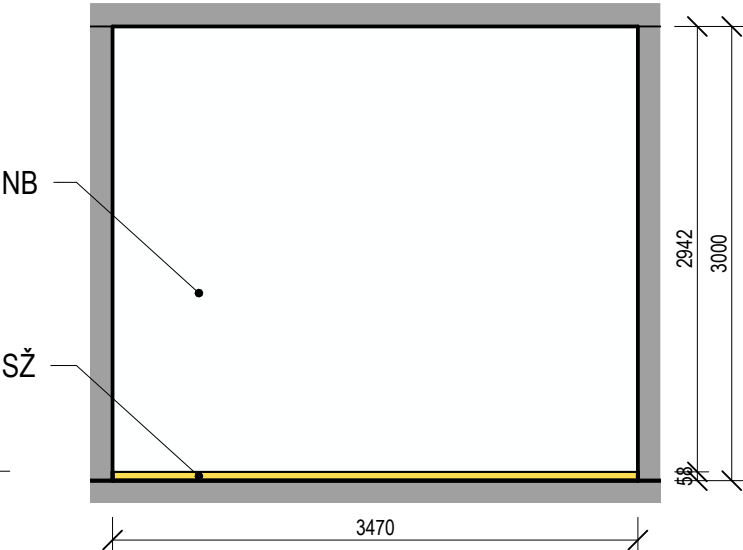


1.18_A

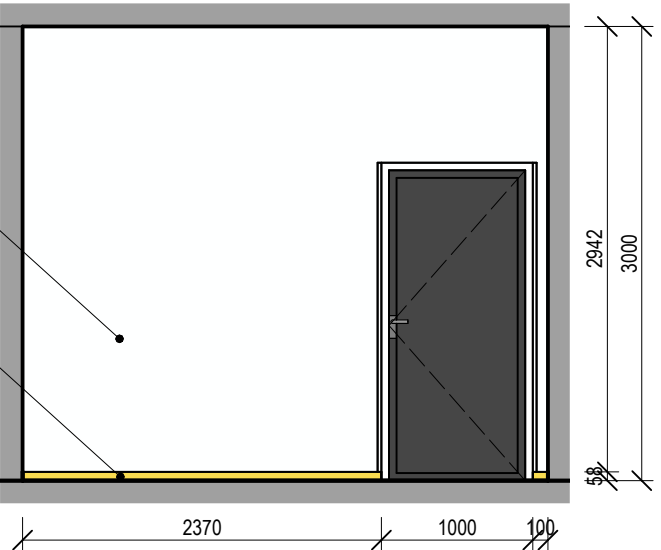


1.17_A

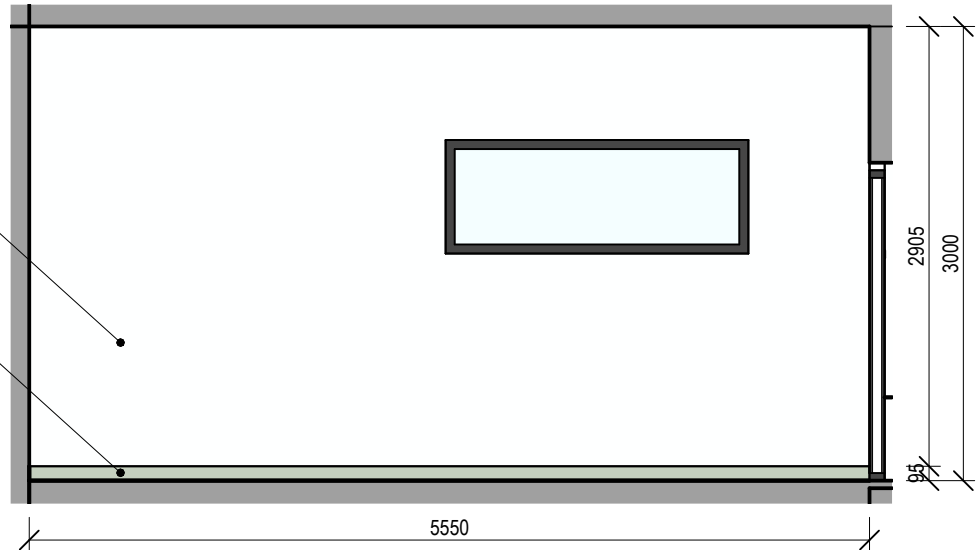


1.19_A

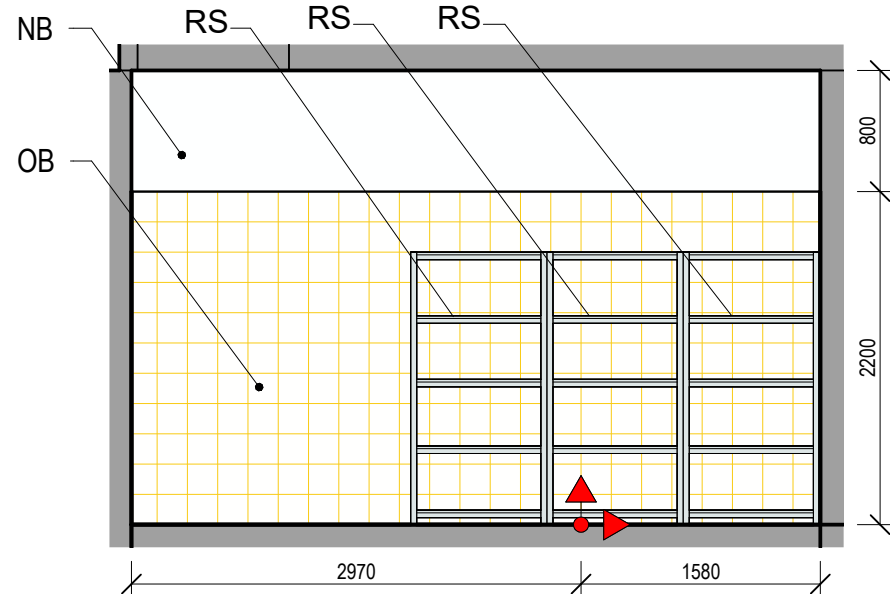


1.20_A

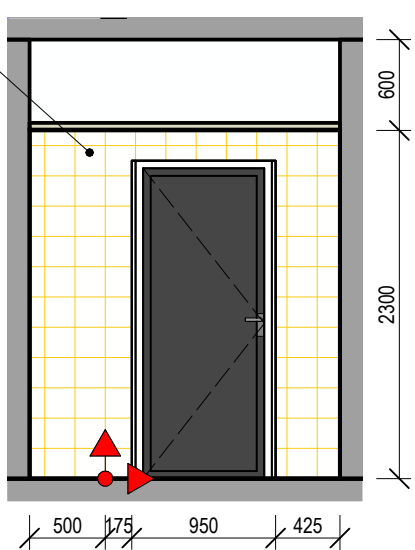


1.33_A

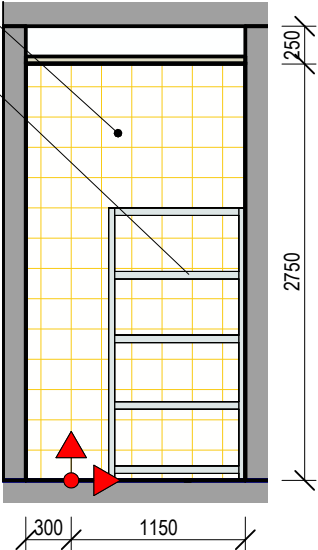


2.05_A

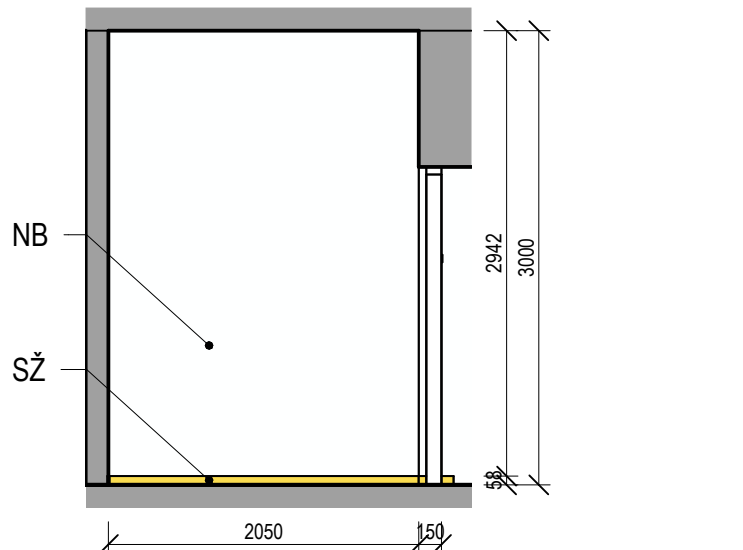


1.18_B

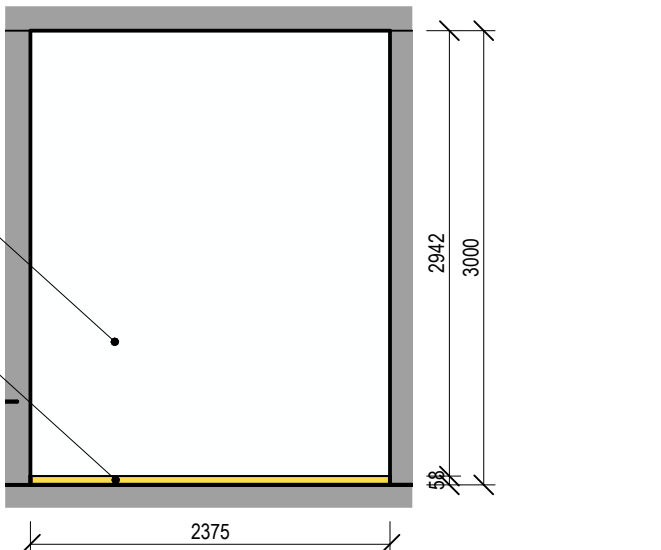


1.17_B

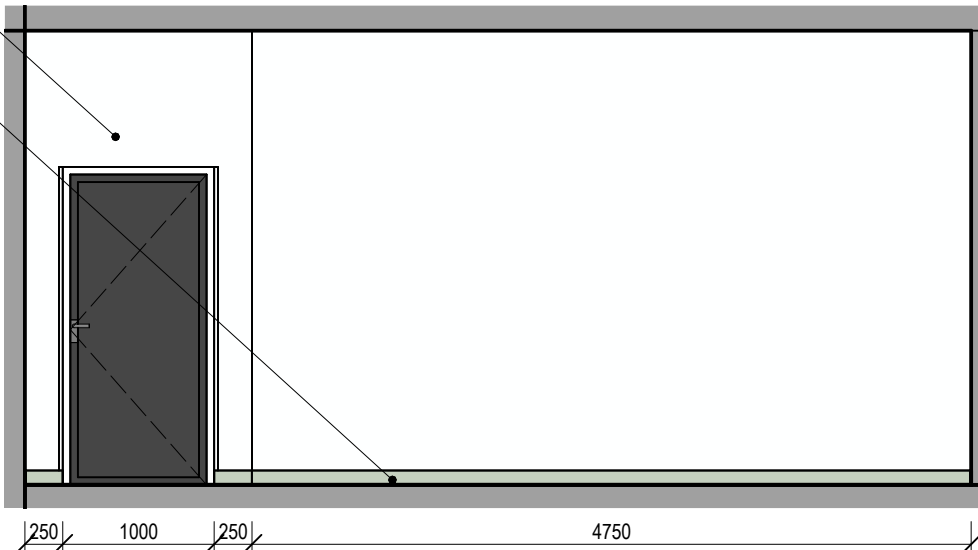


1.19_B

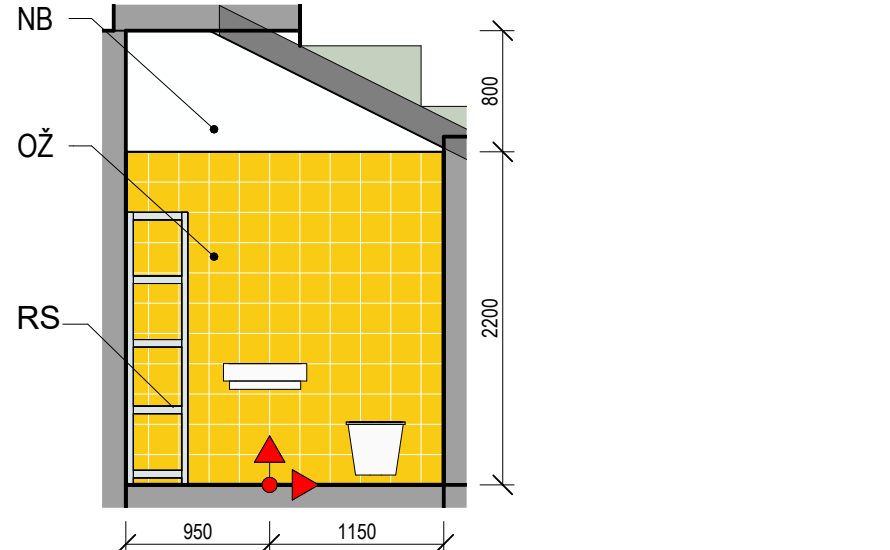


1.20_B

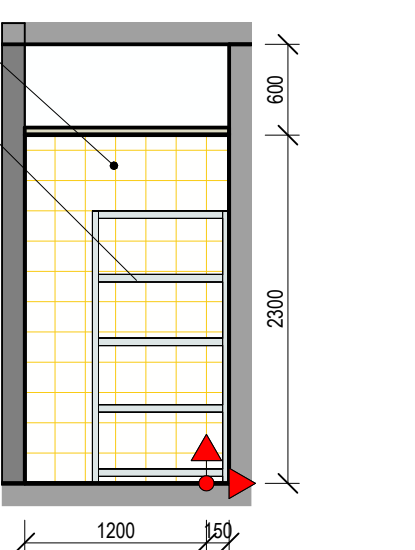


1.33_B

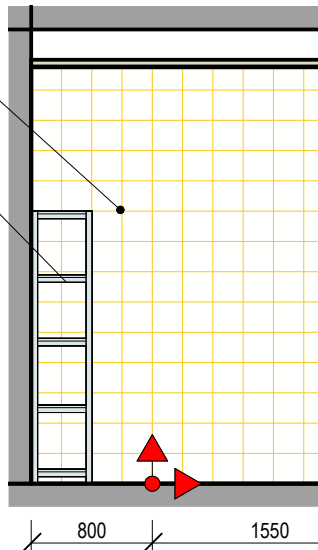


2.05_B

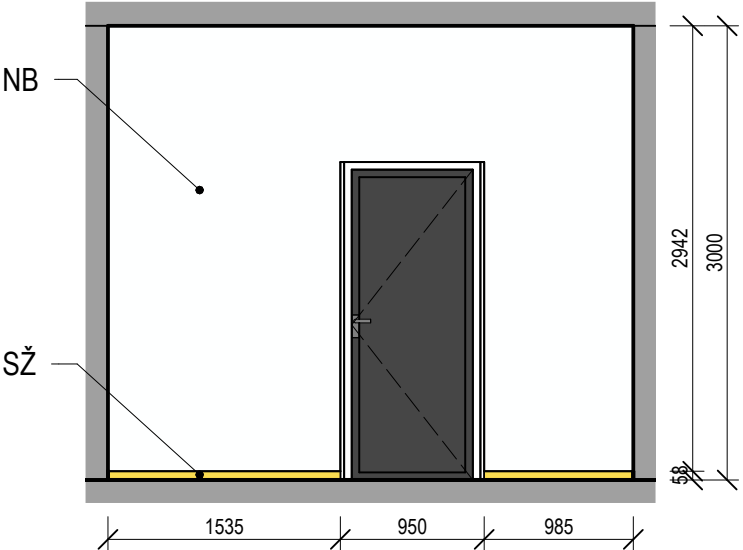


1.18_C

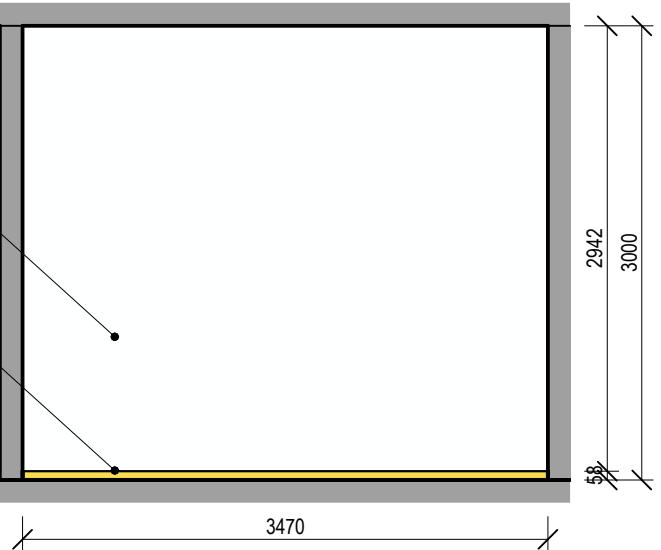


1.17_C

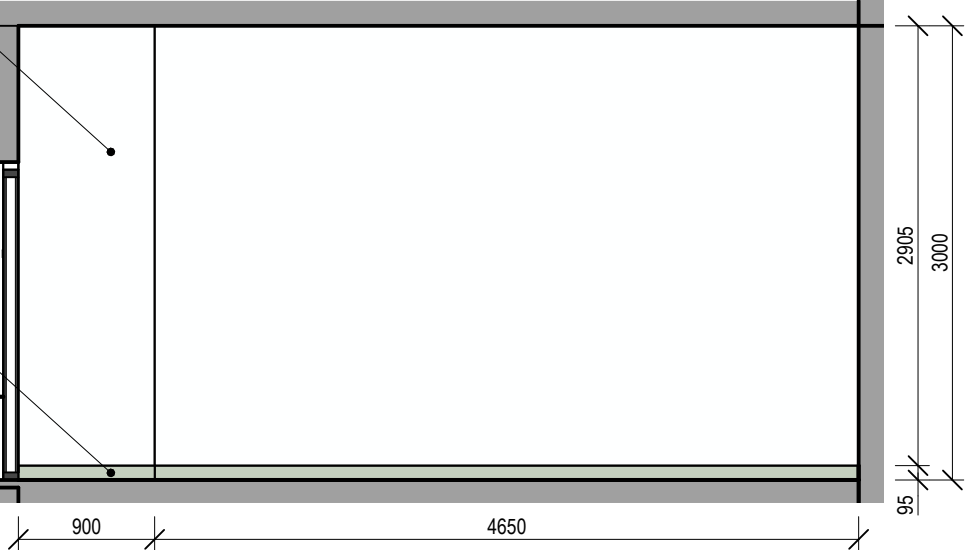


1.19_C

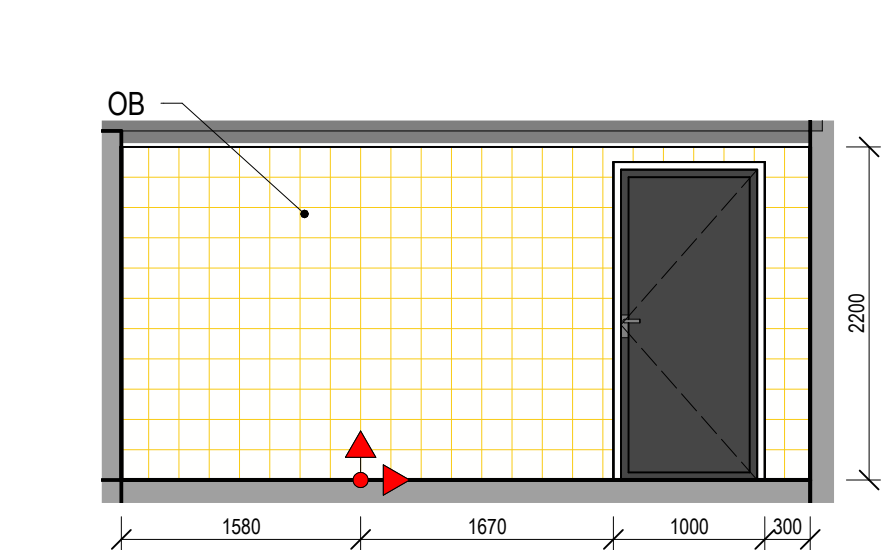


1.20_C

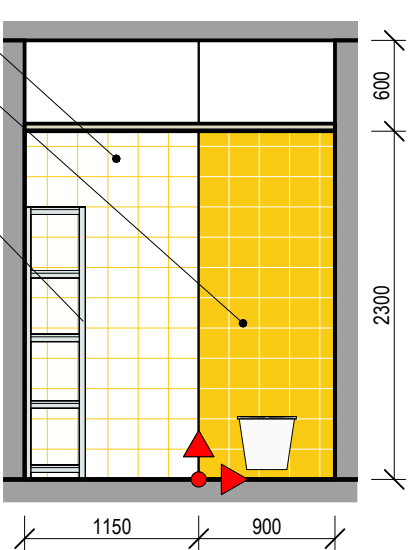


1.33_C

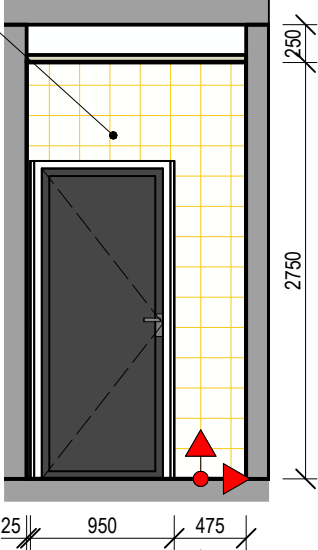


2.05_C

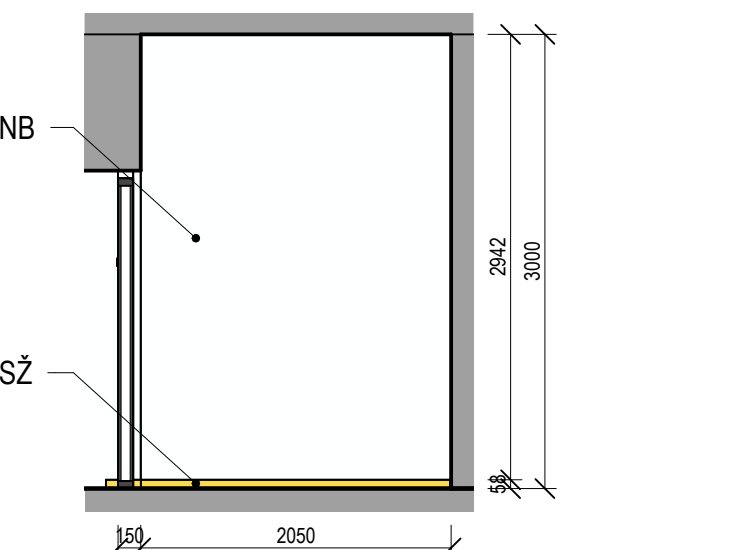


1.18_D

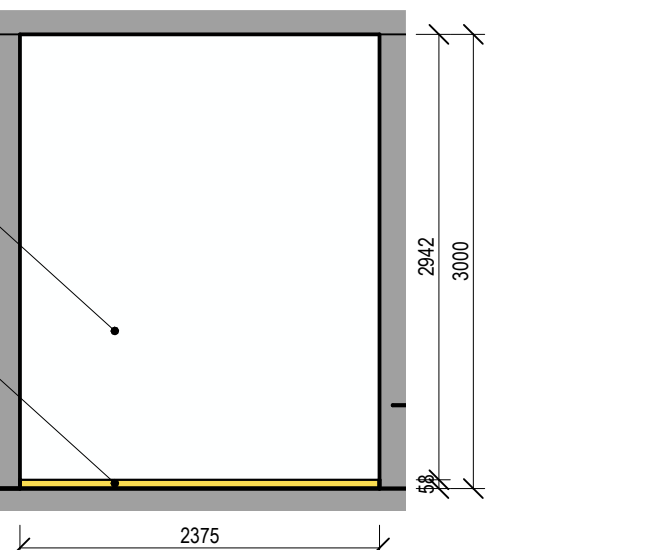


1.17_D

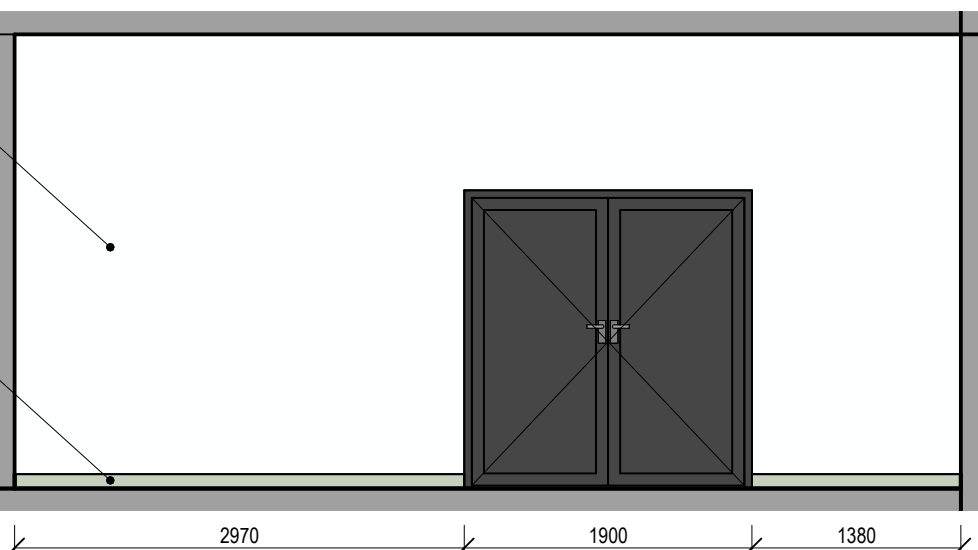


1.19_D

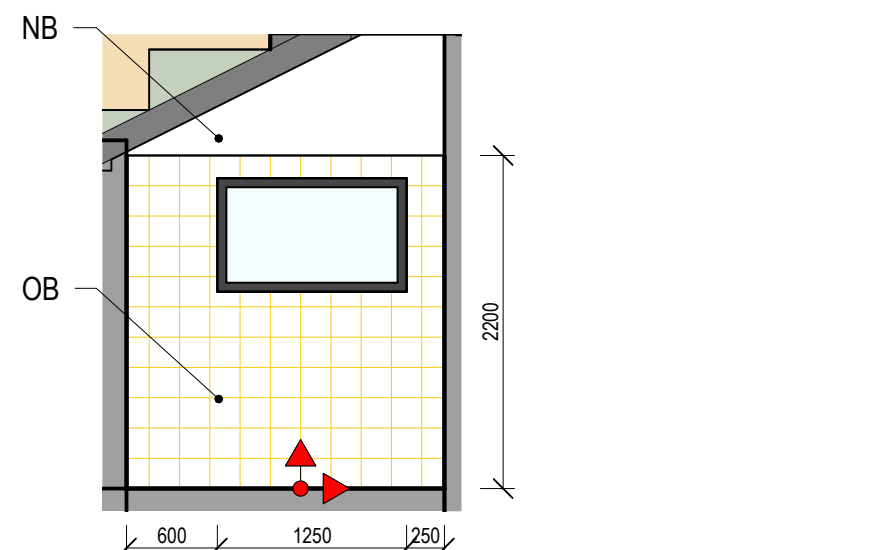

1.20_D

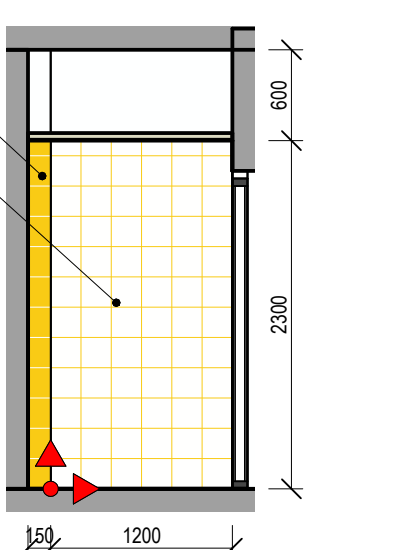

1.33_D

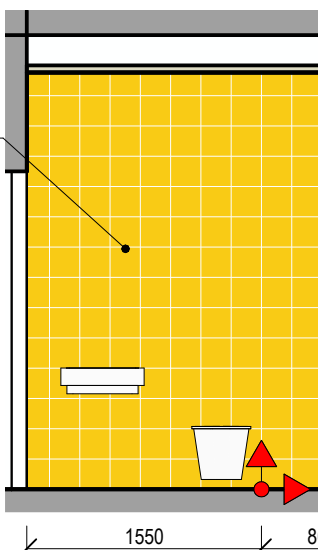

2.05_D

±0,000 = 302,250 m.n.m. Bpv

HLAVNÍ PROJEKTANT: ENERGY BENEFIT centre Energy Benefit Centre a.s. Klenova 438/3, 162 00 Praha 6 tel.: +420 270 003 300 e-mail: kontakt@energy-benefit.cz internet: www.energy-benefit.cz	Hlavní projektant: Ing. Libor Truhelka Zástupce hlavního projektanta: Ing. arch. Jakub Konícar Hlavní architekt:
---	--

ZPRACOVATEL ČÁSTI:
ENERGY BENEFIT centre
Energy Benefit Centre a.s.
Klenova 438/3, 162 00 Praha 6
tel.: +420 270 003 300
e-mail: kontakt@energy-benefit.cz
internet: www.energy-benefit.cz

VYPRACOVAL:
Ing. arch. Jakub Konícar
Zodpovědný projektant:
Ing. Libor Truhelka

STAVEBNÍK:
Statutární město Frýdek-Místek
Radniční 1148, 738 01 Frýdek-Místek

PROJEKT:
ZŠ F-M, ul. J. Čapka 2555 - tělocvična II.

MÍSTO STAVBY: Frýdek-Místek, pozemky parc. č.: 1812/1, st. 1812/10 v k.ú. Frýdek (634956)

OBJEKT:
--

ČÁST, PROFESE:
D.1.1.2 INTERIÉROVÉ ŘEŠENÍ

VÝKRES:
Kladečský výkres technického zázemí

ID PROJEKTU, STUPEŇ, OBJEKT_ID, PROFESE, PROFESÍ, ČÍSLO, OBSAH
FM-ZŠ-TEL_DPS_-D.1.1.2_INT-310

Zakázkové číslo:
240076

Datum:
07.2024

Stupeň:
DPS

razítko a podpis:
Pav:

Měřítko:
1 : 50

310