




Půdorys 2.14

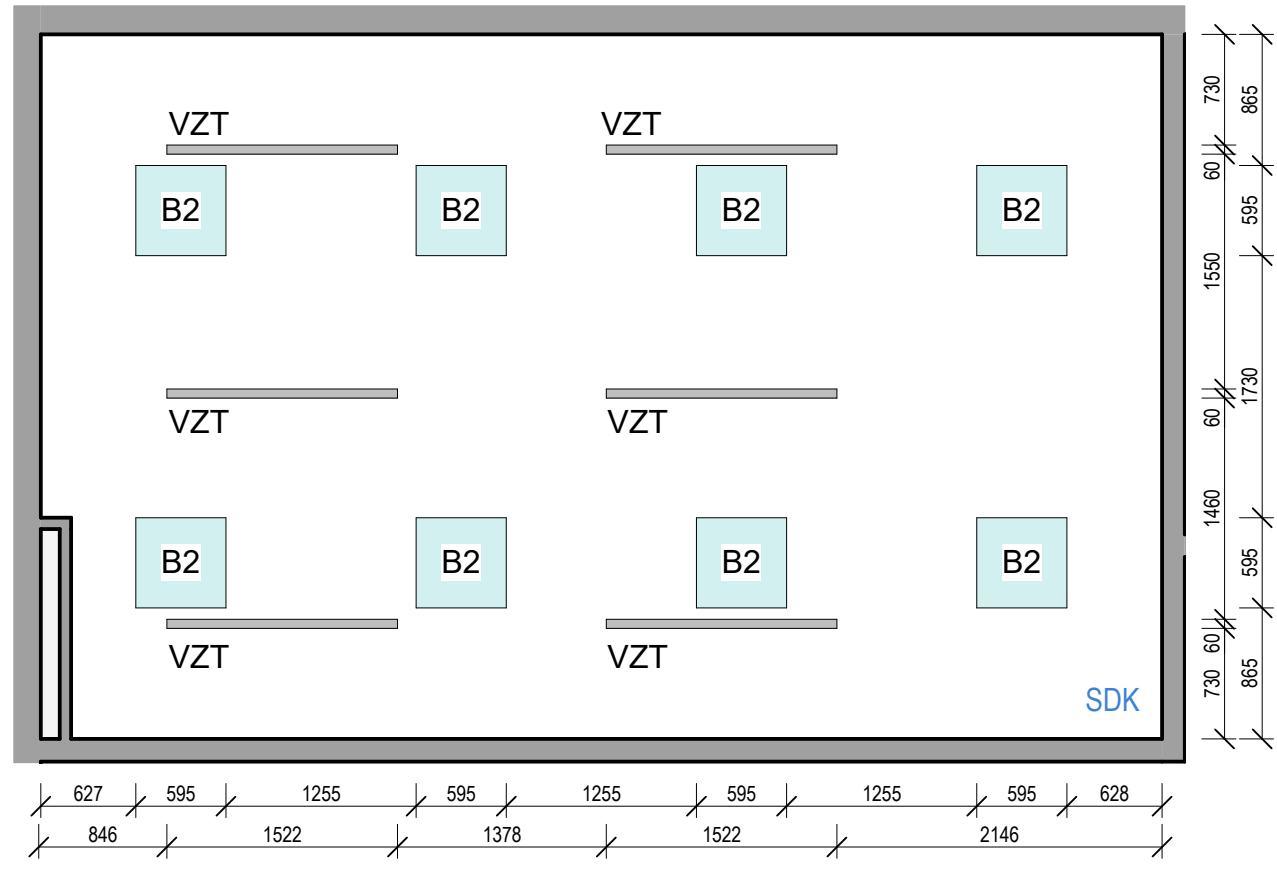


Podhled 2.14

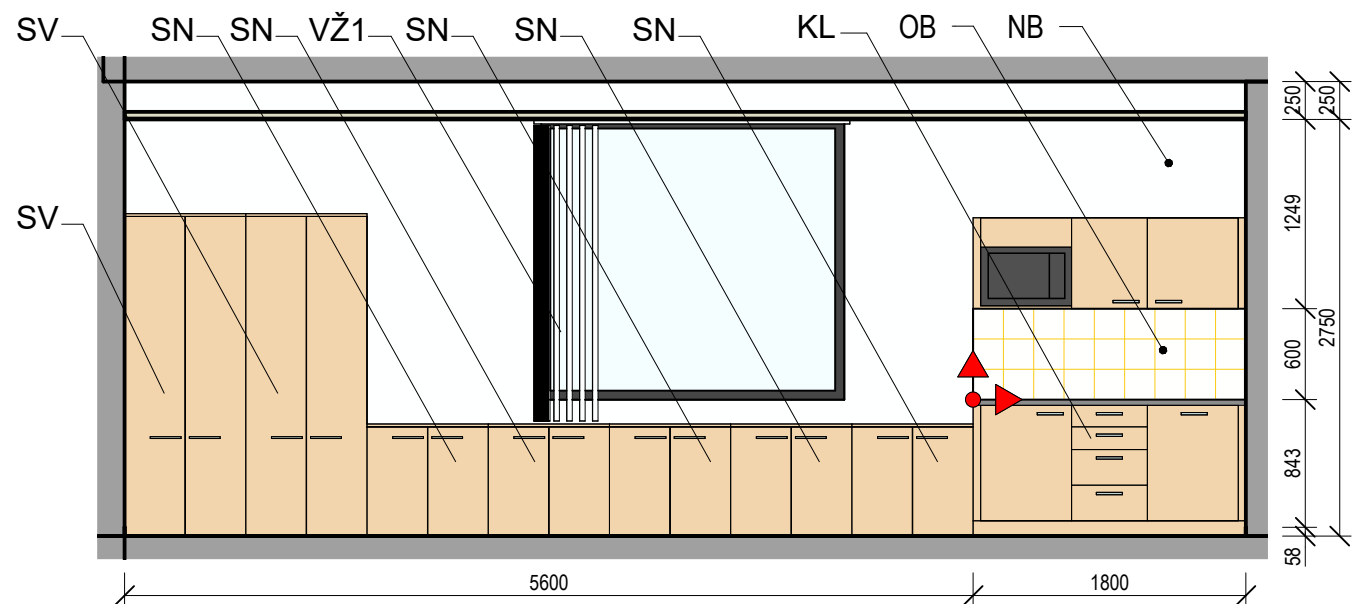


2.14_A

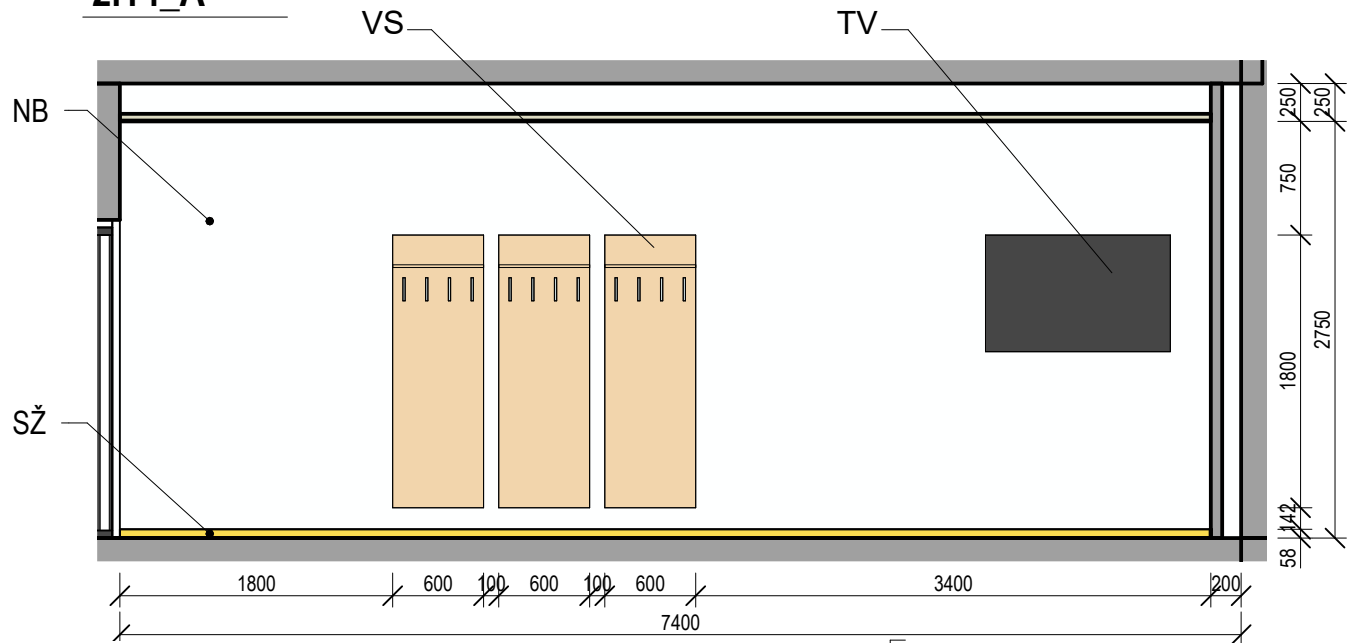


2.14_C

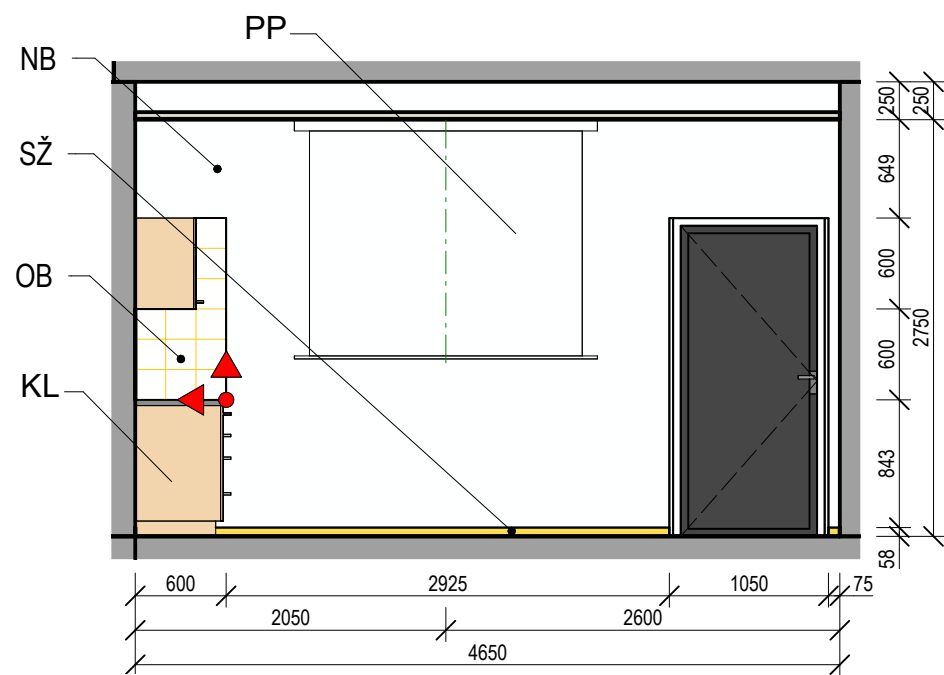


2.14_B

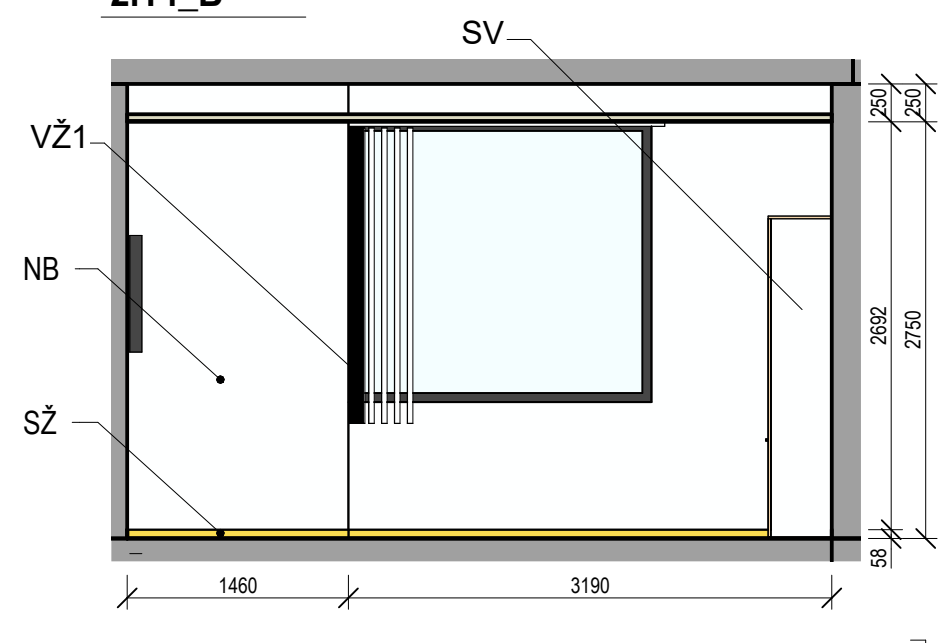


2.14_D

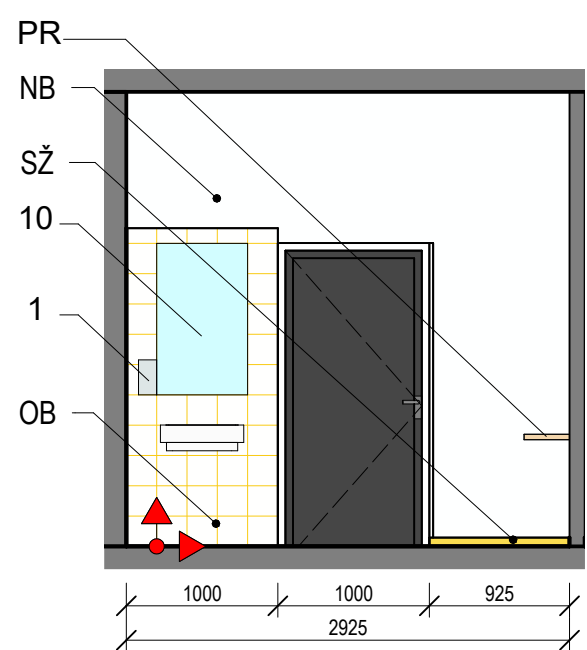


1.02_A

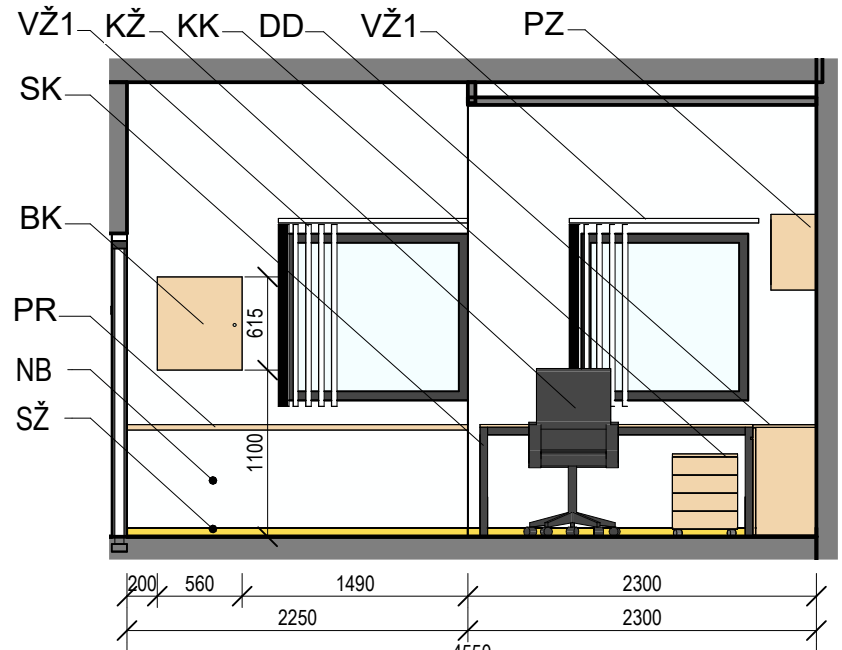


1.02_B

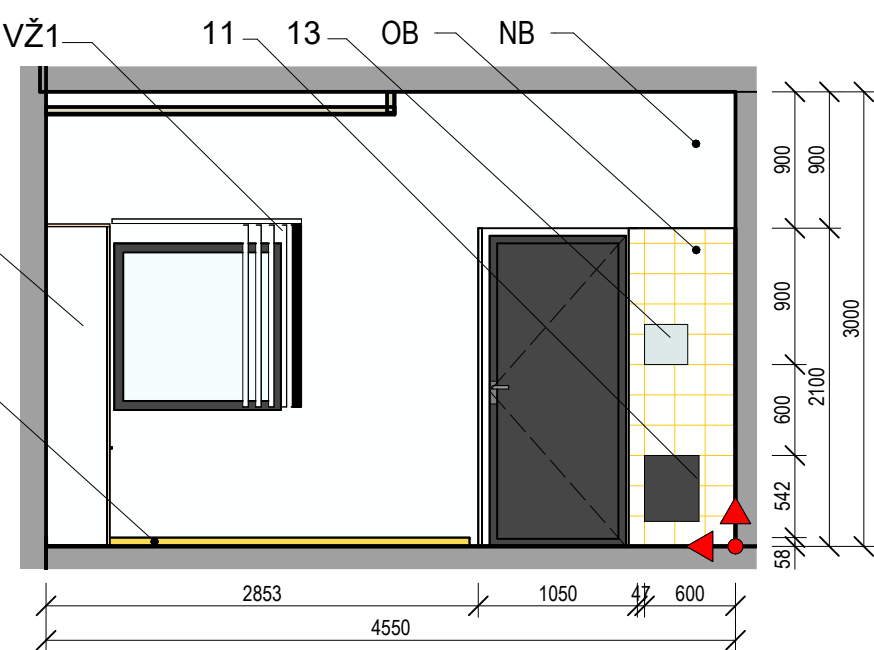


1.02_D

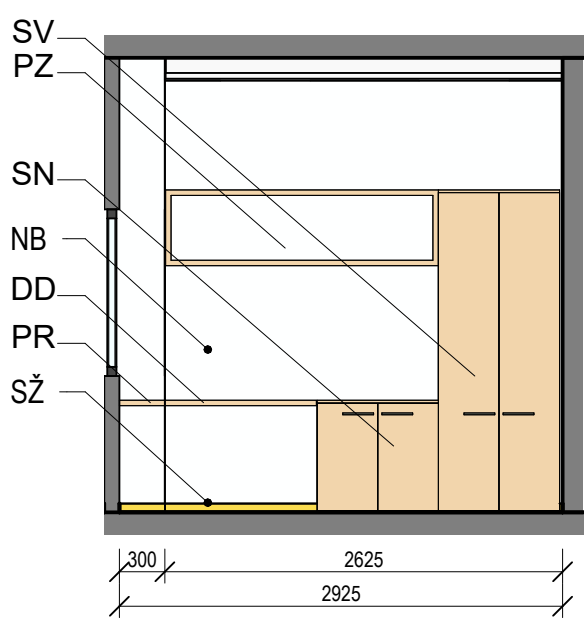

1.02_C

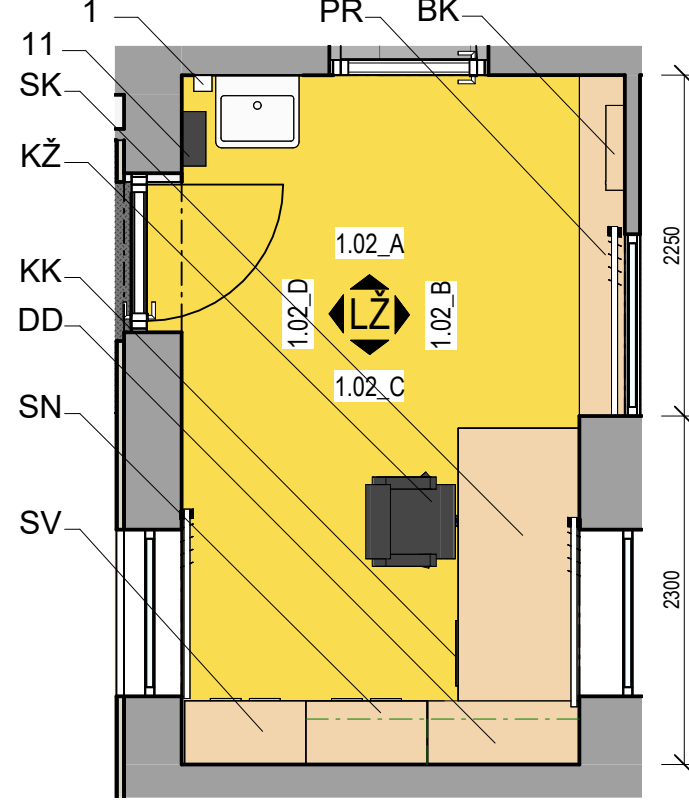

Půdorys 1.02

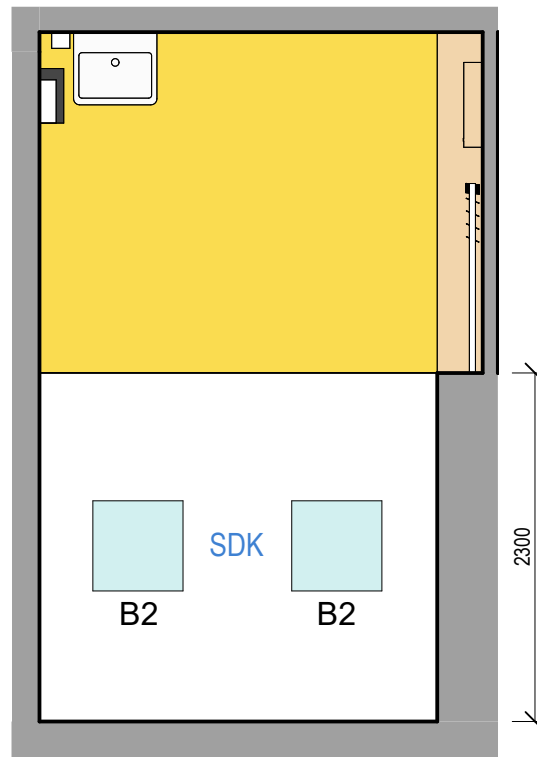

Podhled 1.02

LEGENDA POVRCHŮ:


▲ Počátek a směr kladení dlažby / obkladu / kazetového podhledu

NB	Nátěr bílou barvou		
NŽ	Nátěr žlutou barvou		
OB	Obklad keramický, bílý	200 x 200	žlutá spárovací hmota
OŽ	Obklad keramický žlutý	200 x 200	bílá spárovací hmota
BP	Buková překližka		
D	Dlažba	600 x 600	šedá spárovací hmota
DS	Dlažba ve sprchách	200 x 200	šedá spárovací hmota
LŽ	Linoleum žluté		
ŠS	Šedá stěrka epoxydová		
CK	Čistící koberec		
S1	Schodovka šedá	600 x 300	šedá spárovací hmota
S2	Schodovka nástupní	600 x 300	šedá spárovací hmota
SŽ	Sokl žlutý	58 x 11,8	
ST	Sokl keramický tmavý	600 x 95	šedá spárovací hmota

SDK	Podhled sádkartonový	plný
POK	Podhled kazetový	600 x 600
AKU	Podhled akustický	600 x 1200

Lišty rohové i ukončovací - profil "L", kartáčovaná nerez.

HLAVNÍ PROJEKTANT:



ENERGY BENEFIT
centre

Energy Benefit Centre a.s.
Křenova 438/3, 162 00 Praha 6
tel.: +420 270 003 300
e-mail: kontakt@energy-benefit.cz
internet: www.energy-benefit.cz

Hlavní projektant:
Ing. Libor Truhelka
Zástupce hlavního projektanta:
Ing. arch. Jakub Konícar
Hlavní architekt:

ZPRACOVATEL ČÁSTI:



ENERGY BENEFIT
centre

Energy Benefit Centre a.s.
Křenova 438/3, 162 00 Praha 6
tel.: +420 270 003 300
e-mail: kontakt@energy-benefit.cz
internet: www.energy-benefit.cz

Vypracoval:
Ing. arch. Jakub Konícar
Zodpovědný projektant:
Ing. Libor Truhelka

STAVEBNÍK:

Statutární město Frýdek-Místek
Radniční 1148, 738 01 Frýdek-Místek

PROJEKT:

ZŠ F-M, ul. J. Čapka 2555 - tělocvična II.

MÍSTO STAVBY: Frýdek-Místek, pozemky parc. č.: 1812/1, st. 1812/10 v k.ú. Frýdek (634956)

OBJEKT:

--

ČÁST, PROFESÍ:

D.1.1.2 INTERIÉROVÉ ŘEŠENÍ

VÝKRES:

Výkres Recepce a Konferenční místnosti

ID PROJEKTU_STUPEŇ_OBJEKT_ID_PROFESÍ_PROFESÍ-ČÍSLO_OBSAH

FM-ZŠ-TEL_DPS_-_D.1.1.2_INT-309

Zakázkové číslo:

240076

Paré:

Datum:

07.2024

Stupeň:

DPS

razítko a podpis

Měřítko:

1 : 50

309