

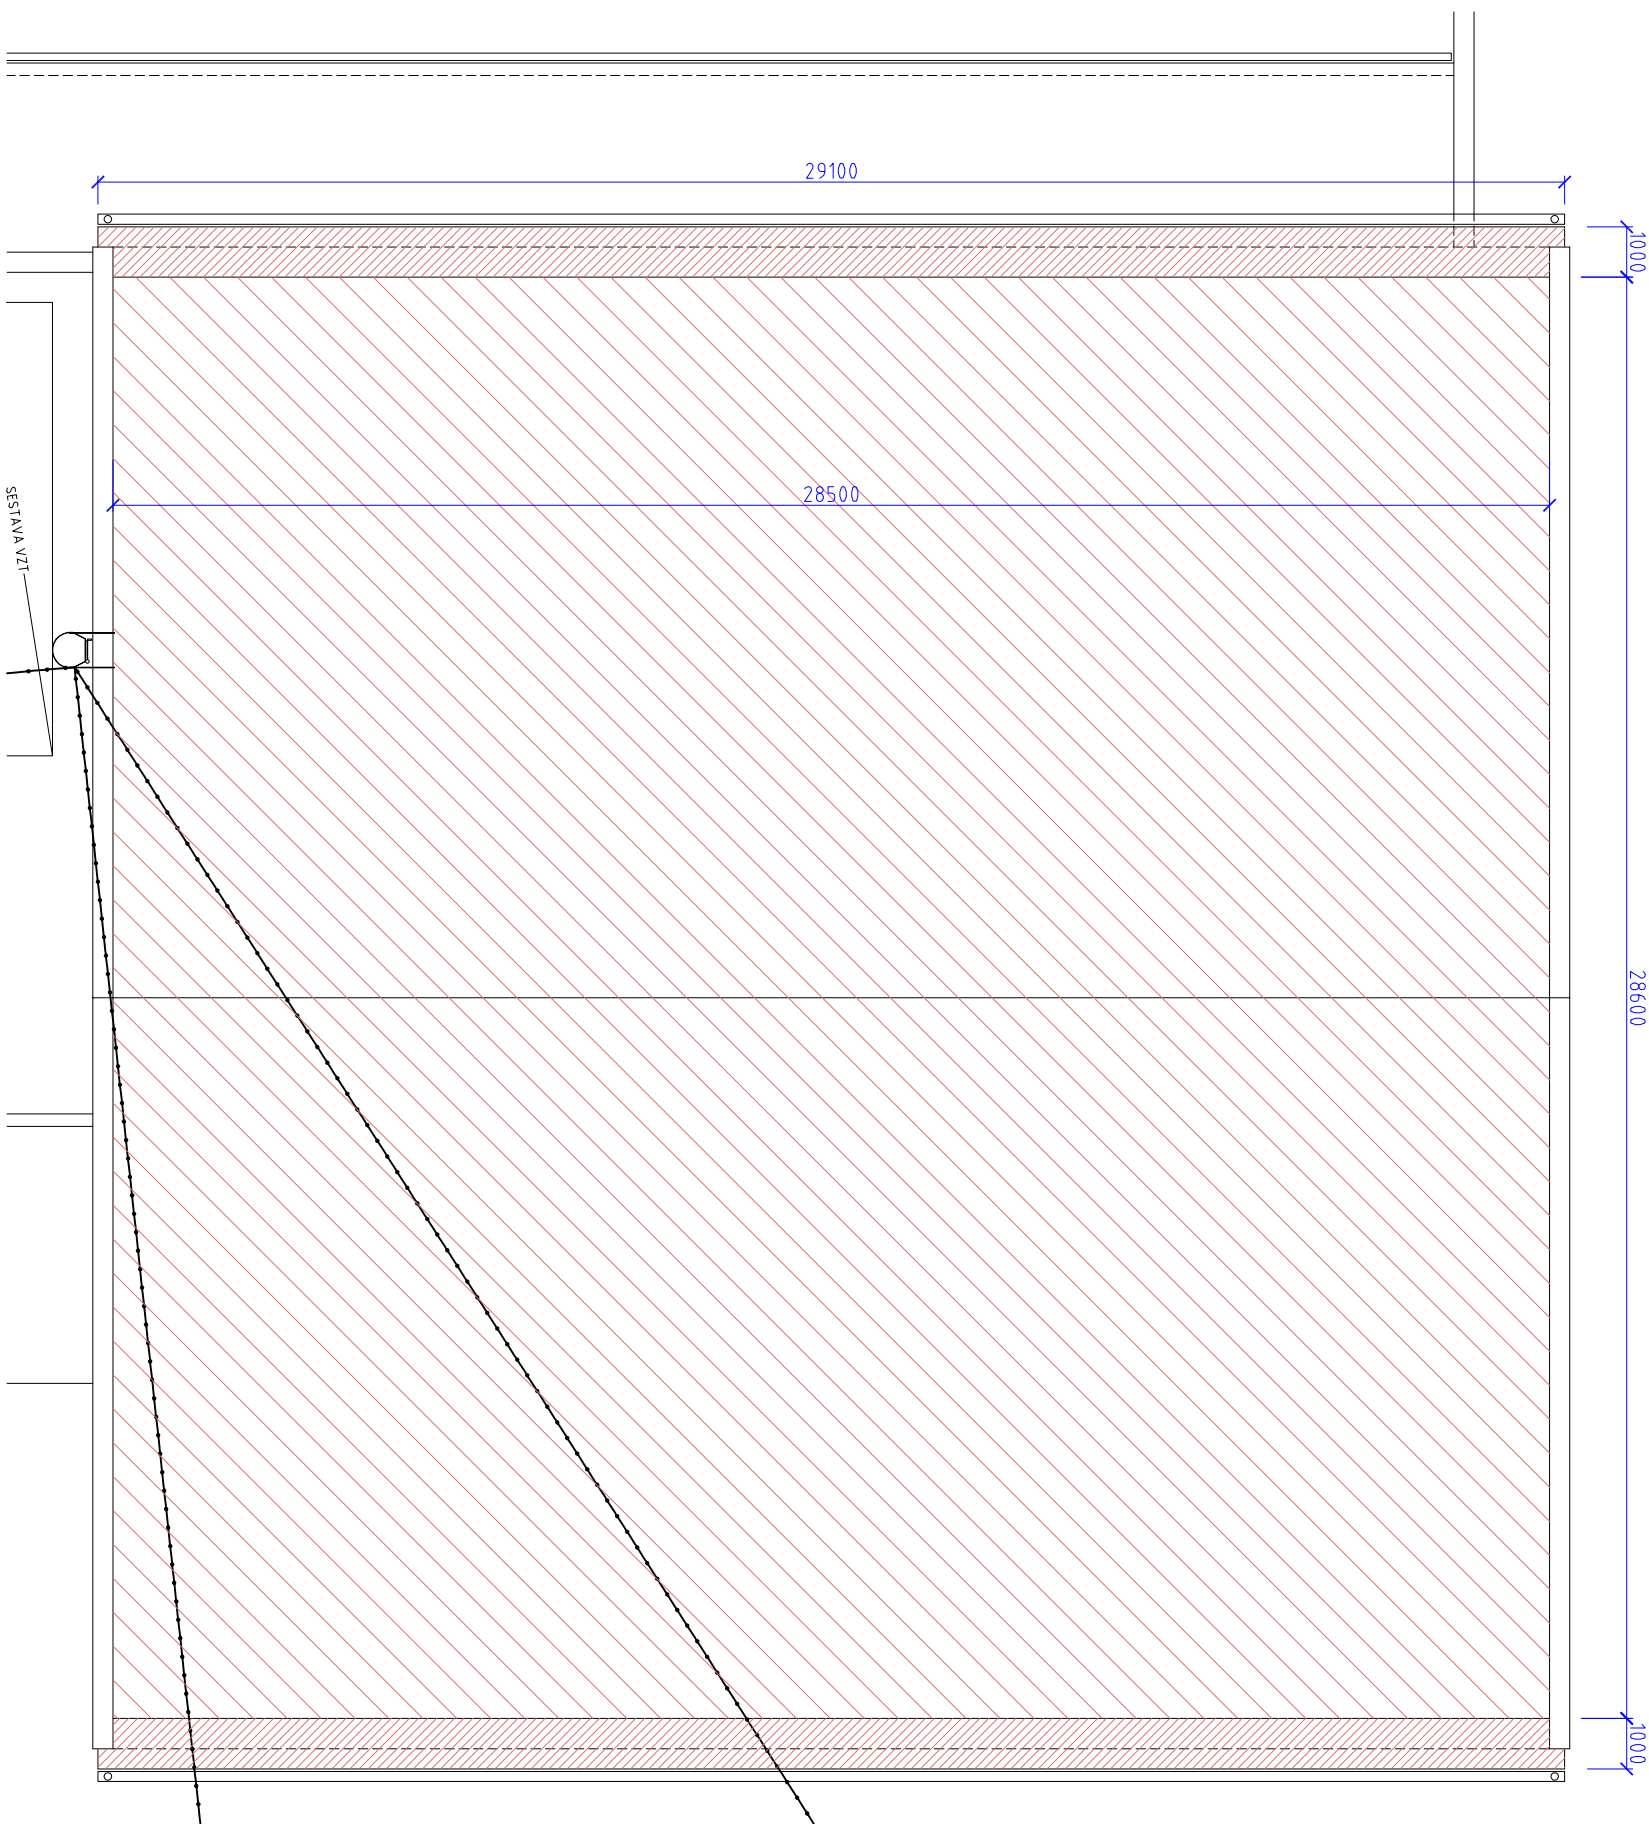
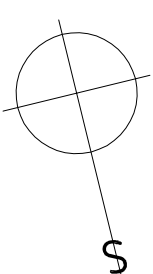


LEGENDA KOTVENÍ:

-  ZÓNA V PLOŠE (MIMO OKRAJ) - 4,00ks/m²
PŘEDPOKLADANÁ SPOTŘEBA KOTEVNÍCH PRVKŮ: 3300ks;
-  ZÓNA PŘI OKRAJI - 4,85ks/m²
PŘEDPOKLADANÁ SPOTŘEBA KOTEVNÍCH PRVKŮ: 300ks;



ČÁST PD

D.1.1-ARCHITEKTONICKO-STAVEBNÍ ŘEŠENÍ
D.1.2-STAVEBNĚ KONSTRUKČNÍ ŘEŠENÍ

STAVEBNÍK

Statutární město Frýdek-Místek
Radniční 1148, 738 01 Frýdek-Místek

NÁZEV STAVBY

ZŠ F-M, 1. máje 1700-oprava střechy sport. haly

MÍSTO STAVBY

p.č. 3482/21, 3482/67, k.ú. Místek

AUTORIZACE

PARÉ

ZODPOVĚDNÝ PROJEKTANT
JAN MÜLLER

PROJEKTANT/VYPRACOVAL
JAN MÜLLER

DATUM
05 / 2025

MĚŘÍTKO
1:100

STUPEŇ PD
PD PRO PROVEDENÍ STAVBY

DOKUMENT
PŮDORYS ZÁSTŘEŠENÍ:
KOTEVNÍ PLÁN

ČÍSLO
D.1-103