

LEGENDA MÍSTNOSTÍ


ČÍSLO	NÁZEV MÍSTNOSTI	PLOCHA	PODLAHA
201	UČEBNA (POČÍTAČE)	68.76	LINOLEUM
202	UČEBNA	47.92	LINOLEUM
203	KABINET	14.85	KOBEREC
204	UČEBNA	65.54	LINOLEUM
205	UČEBNA	69.35	LINOLEUM
206	KABINET	24.54	KOBEREC
207	PŘEDSÍN WC CHL.	6.50	KERAMICKÁ DLAŽBA
208	WC CHLAPCI	1.48	KERAMICKÁ DLAŽBA
209	WC CHLAPCI	7.28	KERAMICKÁ DLAŽBA
210	WC CHLAPCI	2.89	KERAMICKÁ DLAŽBA
211	ÚKLIDOVÁ MÍSTNOST	1.84	KERAMICKÁ DLAŽBA
213	CHODBA+SCHODIŠTĚ	175.70	KERAMICKÁ DLAŽBA
214	LODŽIE	2.00	KERAMICKÁ DLAŽBA
215	LODŽIE	2.00	KERAMICKÁ DLAŽBA
PLOCHA MÍSTNOSTÍ CELKEM:		490.65	

LEGENDA MATERIÁLŮ

- ŽB SKELET  
== PŘÍČKY

POZNÁMKY

- EL.R. ELEKTRICKÝ ROZVADĚČ  
H HYDRANT

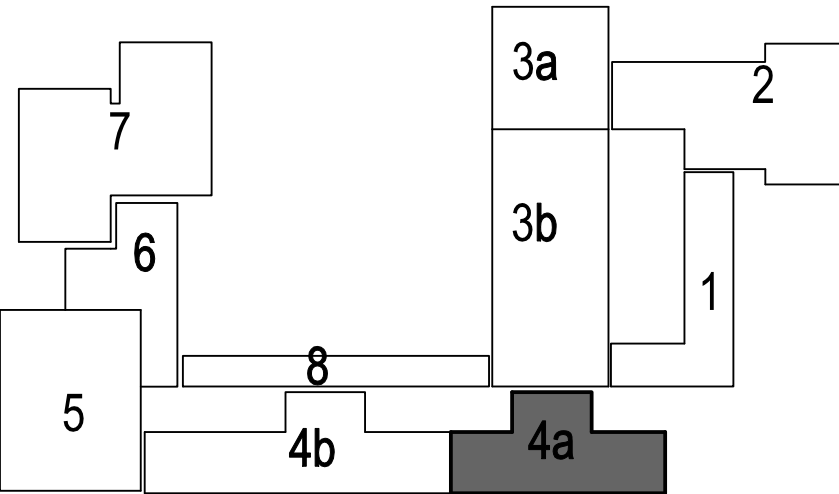

Projektová kancelář: INPRO Černá cesta 1909 738 01 Frýdek-Místek		tel. 558 631 893, 608 888 944 e-mail: muller@inproprojekt.cz web: www.inproprojekt.cz			
Zodpovědný projektant: Ing. Vladimír Müller		Výpracoval: Lukáš Klouda			
Investor: Statutární město Frýdek-Místek Radniční 1148 738 22 Frýdek-Místek		Anot: Projektová dokumentace skutečného stavu Základní školy Frýdek-Místek, ČSA 570 (elektronická podoba)			
Objekt: 4a	Název výkresu: PŮDORYS 2.NP	Číslo parčí:			
Stupeň P.D.: -	Datum: 2.2009	Číslo zadání: 38/2008	Měřítko: 1:50	Číslo výkresu: F-2	