

LEGENDA MÍSTNOSTÍ

ČÍSLO	NÁZEV MÍSTNOSTI	PLOCHA	PODLAHA
301	UČEBNA	91.88	LINOLEUM
302	UČEBNA	64.24	LINOLEUM
303	UČEBNA	66.03	LINOLEUM
304	UČEBNA	69.84	LINOLEUM
305	UČEBNA (POČÍTAČE)	118.07	LINOLEUM
306	UČEBNA CHEMIE	89.21	LINOLEUM
307	PŘÍPRAVNA CHEMIE	15.42	LINOLEUM
308	KABINET	27.57	KOBEREC
309	KABINET	20.53	KOBEREC
310	KABINET	19.90	KOBEREC
311	LODŽIE	1.83	KERAMICKÁ DLAŽBA
312	LODŽIE	1.83	KERAMICKÁ DLAŽBA
313	SKLAD	6.77	KERAMICKÁ DLAŽBA
314	CHODBA	26.68	KERAMICKÁ DLAŽBA
315	CHODBA+SCHODIŠTĚ	143.25	KERAMICKÁ DLAŽBA
316	WC DOSPĚLÍ	1.43	KERAMICKÁ DLAŽBA
317	PŘEDSÍN WC DOSP.	1.65	KERAMICKÁ DLAŽBA
318	ÚKLIDOVÁ MÍSTNOST	3.84	KERAMICKÁ DLAŽBA
319	PŘEDSÍN WC CHL.	3.99	KERAMICKÁ DLAŽBA
320	WC CHLAPCI	1.32	KERAMICKÁ DLAŽBA
321	WC CHLAPCI	9.10	KERAMICKÁ DLAŽBA
322	WC CHLAPCI	1.49	KERAMICKÁ DLAŽBA


PLOCHA MÍSTNOSTÍ CELKEM: 785.87

LEGENDA MATERIÁLŮ

- ŽB SKELET
- PŘÍČKY
- ① SKLOBETON

POZNÁMKY

- EL.R. ELEKTRICKÝ ROZVADĚČ
- H HYDRANT

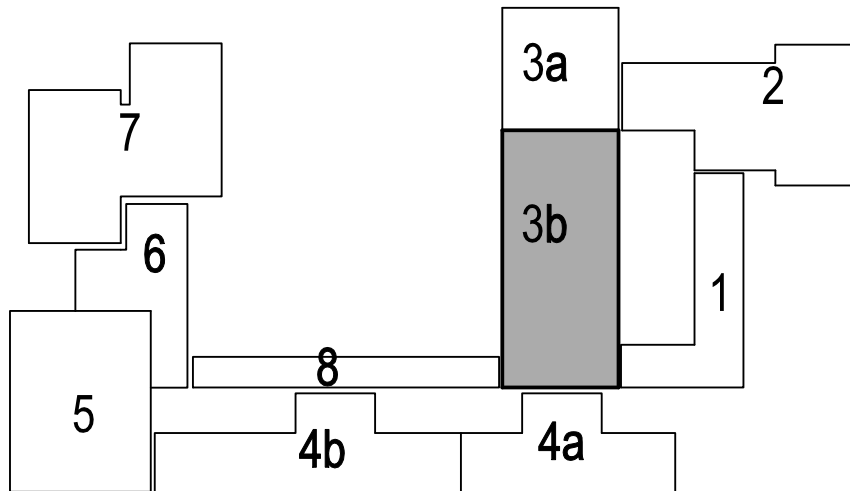

Projektová kancelář: INPRO  
Černá cesta 1909  
738 01 Frydek-Místek  
Význam: Statutární město Frydek-Místek  
Radnice 1148  
738 22 Frydek-Místek

INPRO  
Černá cesta 1909  
738 01 Frydek-Místek  
Význam: Statutární město Frydek-Místek  
Radnice 1148  
738 22 Frydek-Místek

Projektová dokumentace skutečného stavu  
Základní školy Frydek-Místek, ČSA 570  
(elektronická podoba)

Objekt: 3b

Název výstavby: PŮDORYS 3.NP

Stupeň P.D.: -

Datum: 1.2009

Číslo základny: 38/2008

Měřítko: 1:50

Číslo výstavby: F-3