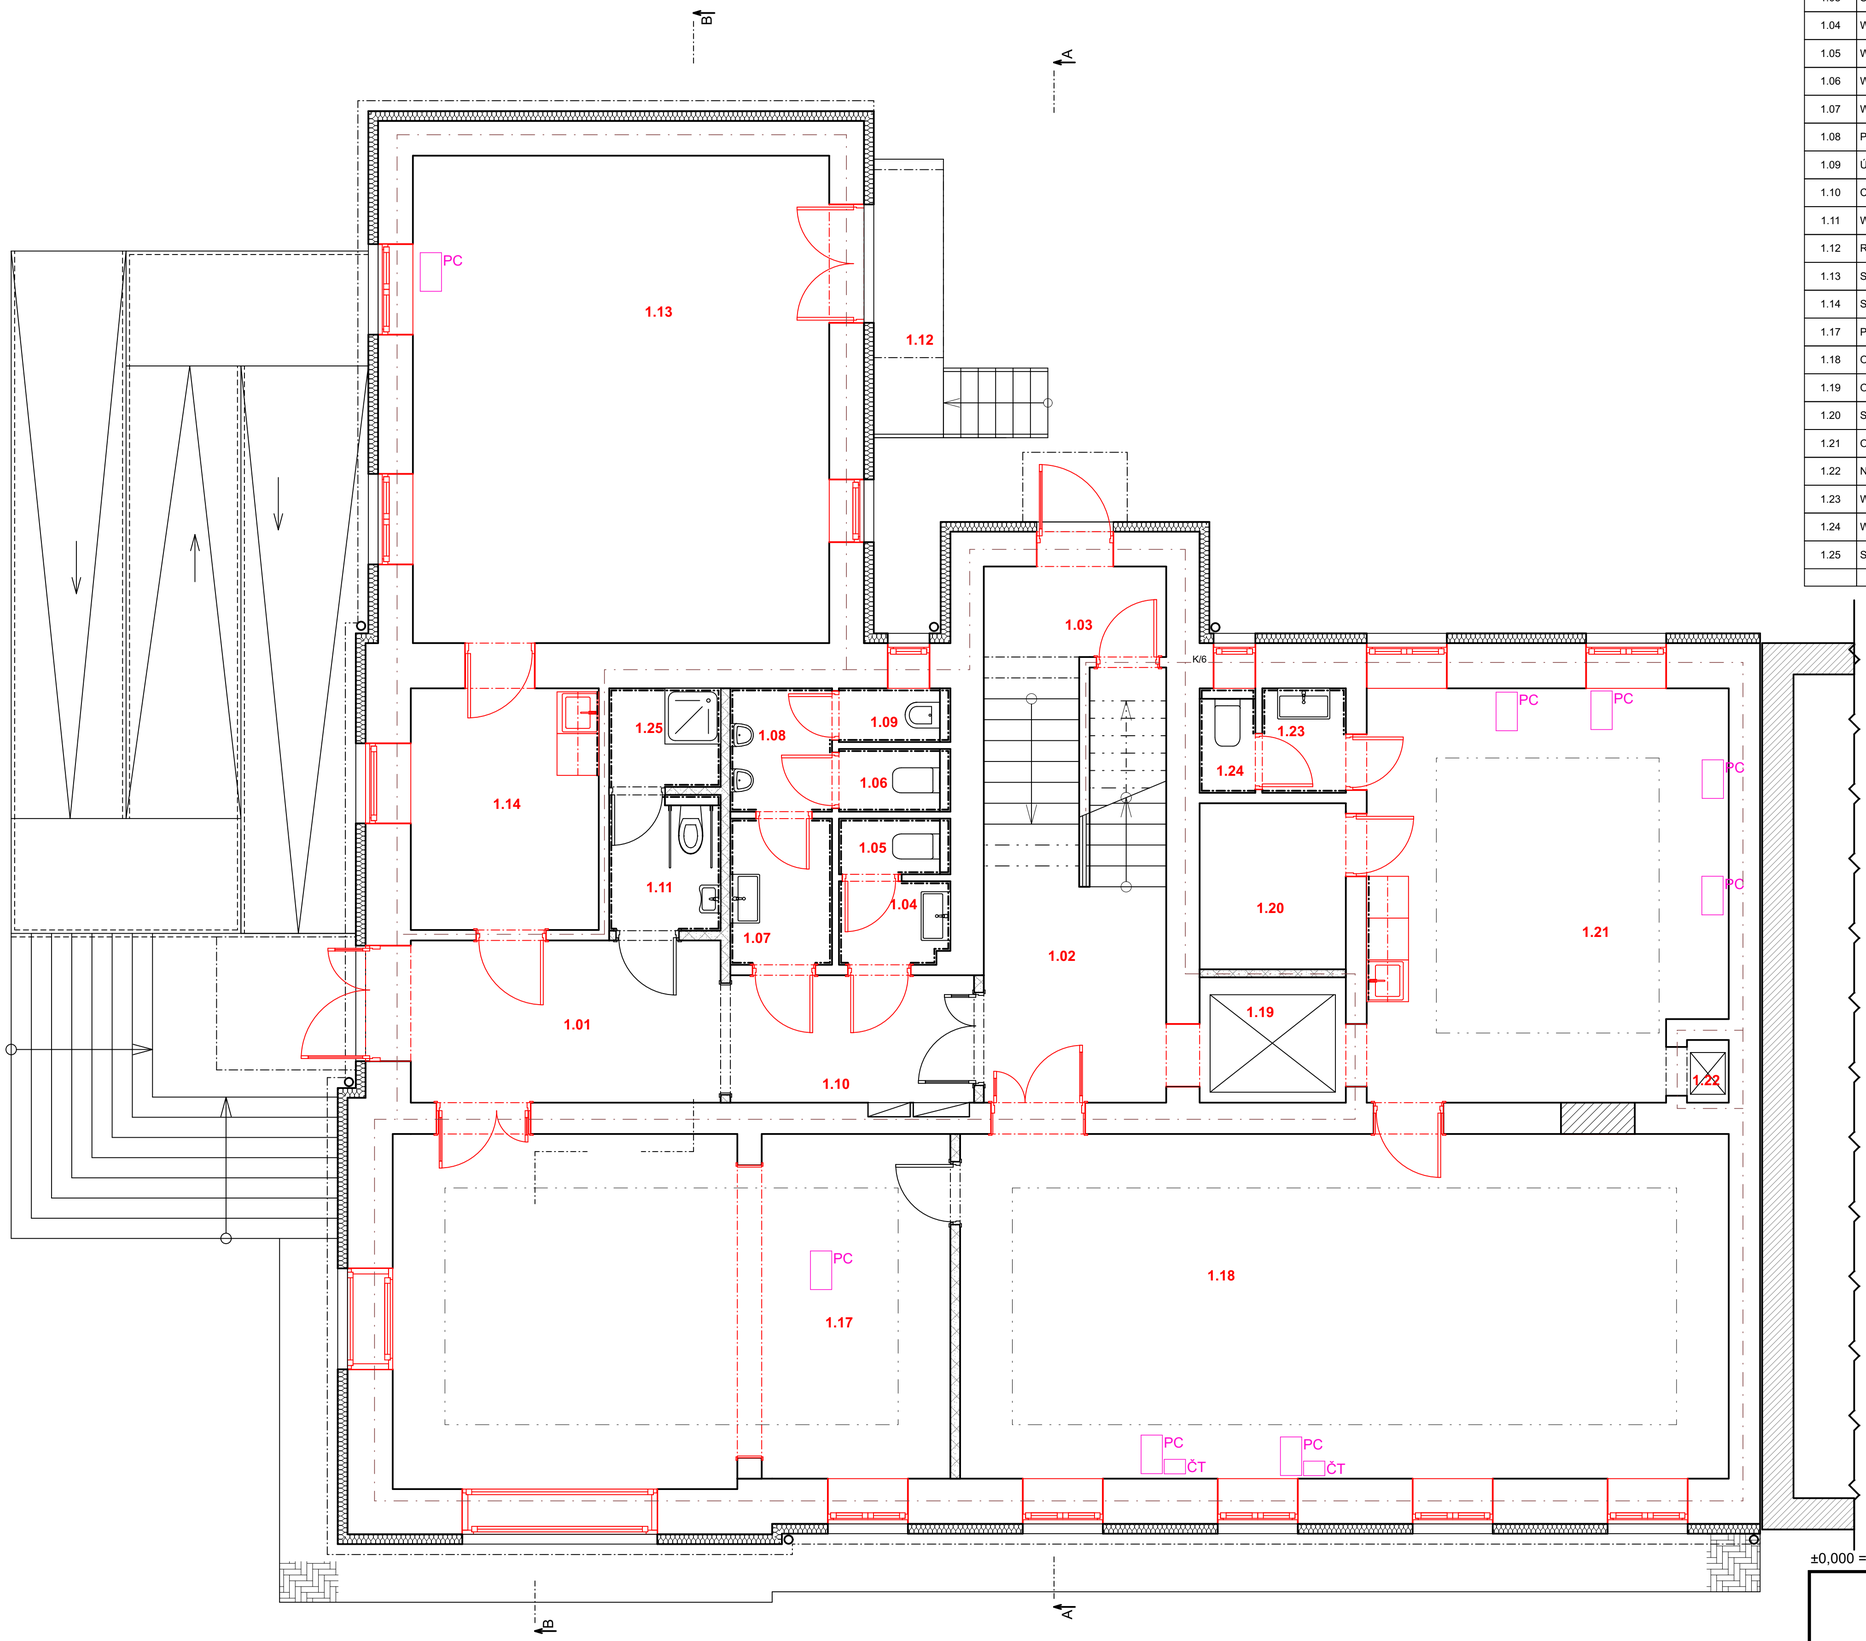

TABULKA MÍSTNOSTI - PŮDORYS 1. NP - NOVÝ STAV

Č.M.	JMÉNO MÍSTNOSTI	PLOCHA m2	POVRCHY			POZNÁMKA
			POVRCH	POVRCH ZDÍ	STROP	
1.01	VSTUP	11,3	PVC	SÁDROVÁ OMÍTKA	SDK PODHLED	
1.02	CHODBA	8,5	KERAMICKÁ DLAŽBA	SÁDROVÁ OMÍTKA	SÁDROVÁ OMÍTKA	
1.03	SCHODIŠTĚ	11,9	TERACOVÁ DLAŽBA	SÁDROVÁ OMÍTKA	SÁDROVÁ OMÍTKA	
1.04	WC PŘEDSÍŇ DĚTI	1,9	KERAMICKÁ DLAŽBA	SÁDROVÁ OMÍTKA	SDK PODHLED	IMPREGNOVANÝ, KER.OBKLAD
1.05	WC DĚTI	1,3	KERAMICKÁ DLAŽBA	SÁDROVÁ OMÍTKA	SDK PODHLED	IMPREGNOVANÝ, KER.OBKLAD
1.06	WC MUŽI	1,4	KERAMICKÁ DLAŽBA	SÁDROVÁ OMÍTKA	SDK PODHLED	IMPREGNOVANÝ, KER.OBKLAD
1.07	WC PŘEDSÍŇ MUŽI	3,1	KERAMICKÁ DLAŽBA	SÁDROVÁ OMÍTKA	SDK PODHLED	IMPREGNOVANÝ, KER.OBKLAD
1.08	PISOÁRY	2,6	KERAMICKÁ DLAŽBA	SÁDROVÁ OMÍTKA	SDK PODHLED	IMPREGNOVANÝ, KER.OBKLAD
1.09	ÚKLID	1,2	KERAMICKÁ DLAŽBA	SÁDROVÁ OMÍTKA	SDK PODHLED	KERAMICKÝ OBKLAD
1.10	CHODBA	6,4	KERAMICKÁ DLAŽBA	SÁDROVÁ OMÍTKA	SDK PODHLED	
1.11	WC ŽENY + IMOB.	3,1	KERAMICKÁ DLAŽBA	SÁDROVÁ OMÍTKA	SDK PODHLED	IMPREGNOVANÝ, KER.OBKLAD
1.12	RAMPA	5,5	BETON	SÁDROVÁ OMÍTKA	SDK PODHLED	
1.13	SKLAD KF	41,9	KERAMICKÁ DLAŽBA	SÁDROVÁ OMÍTKA	SDK PODHLED	IMPREGNOVANÝ, KER.OBKLAD
1.14	SKLAD ANTIK.	9,8	KERAMICKÁ DLAŽBA	SÁDROVÁ OMÍTKA	SDK PODHLED	IMPREGNOVANÝ, KER.OBKLAD
1.17	PC UČEBNA	40,6	PVC	SÁDROVÁ OMÍTKA	SDK PODHLED	
1.18	ODDĚLENÍ ZPRACOVÁNÍ KF	55,6	PVC	SÁDROVÁ OMÍTKA	SDK PODHLED	
1.19	OSOBNÍ VÝTAH	4,3	-	-	-	
1.20	SERVER	5,2	PVC	SÁDROVÁ OMÍTKA	SDK PODHLED	
1.21	ODDĚLENÍ RF	30,1	PVC	SÁDROVÁ OMÍTKA	SDK PODHLED	
1.22	NÁKLADNÍ VÝTAH	0,5	-	-	-	
1.23	WC PŘEDSÍŇ ZAMĚSTNANCI	2,0	KERAMICKÁ DLAŽBA	SÁDROVÁ OMÍTKA	SDK PODHLED	IMPREGNOVANÝ, KER.OBKLAD
1.24	WC ZAMĚSTNANCI	1,2	KERAMICKÁ DLAŽBA	SÁDROVÁ OMÍTKA	SDK PODHLED	IMPREGNOVANÝ, KER.OBKLAD
1.25	SPRCHA	2,3	KERAMICKÁ DLAŽBA	SÁDROVÁ OMÍTKA	SDK PODHLED	
		251,6 m²				

LEGENDA:

ČT - ČTEČKA KARET RFID

PC - STOLNÍ POČÍTAČ

SF - SAMOOBSLUŽNÁ STANICE

BR - DETEKČNÍ BRÁNA

S

±0,000 = 284,64 m.n.m S-JTSK, Bpv

ZODP. PROJEKTANT	VYPRACOVAL	KONTROLOVAL
Ing. Kania Jan	Ing. arch. Daniel Vaněk	Ing. Foldyna David

PPS KANIA
PROJEKČNÍ A INŽENÝRSKÁ ČINNOST
PPS Kania s.r.o., Nivnická 665/10, 709 00 Ostrava
tel.: 596 245 252, fax.: 596 245 262, e-mail: projekce@pps-kania.cz

KATASTRÁLNÍ ÚZEMÍ, PARC.Č. : Místek, parc. č. 151/1

MÍSTO STAVBY : Hlavní 111, 738 01 Frýdek-Místek

ARCHÍV 19/18

STAVEBNÍK / OBJEDNATEL : Statutární město Frýdek - Místek, Radniční 1148 738 01, Frýdek-Místek

STUPEŇ DPS

NÁZEV AKCE : Zpracování PD - Rekonstrukce Městské knihovny, Hlavní 111, k.ú. Místek

DATUM 10/2019

PARÉ

Č. ZAKÁZKY 19/18

OBJEKT : SO 01 Rekonstrukce budovy knihovny

MĚŘÍTKO 1:50

ČÁST : D.1.4.6 - EVIDENCE KNIŽNÍHO FONDU

OBSAH : PŮDORYS 1.NP - NOVÝ STAV

ARCHÍVNÍ ČÍSLO : 19/18-D.1.4.6.b-

Č.V. 01