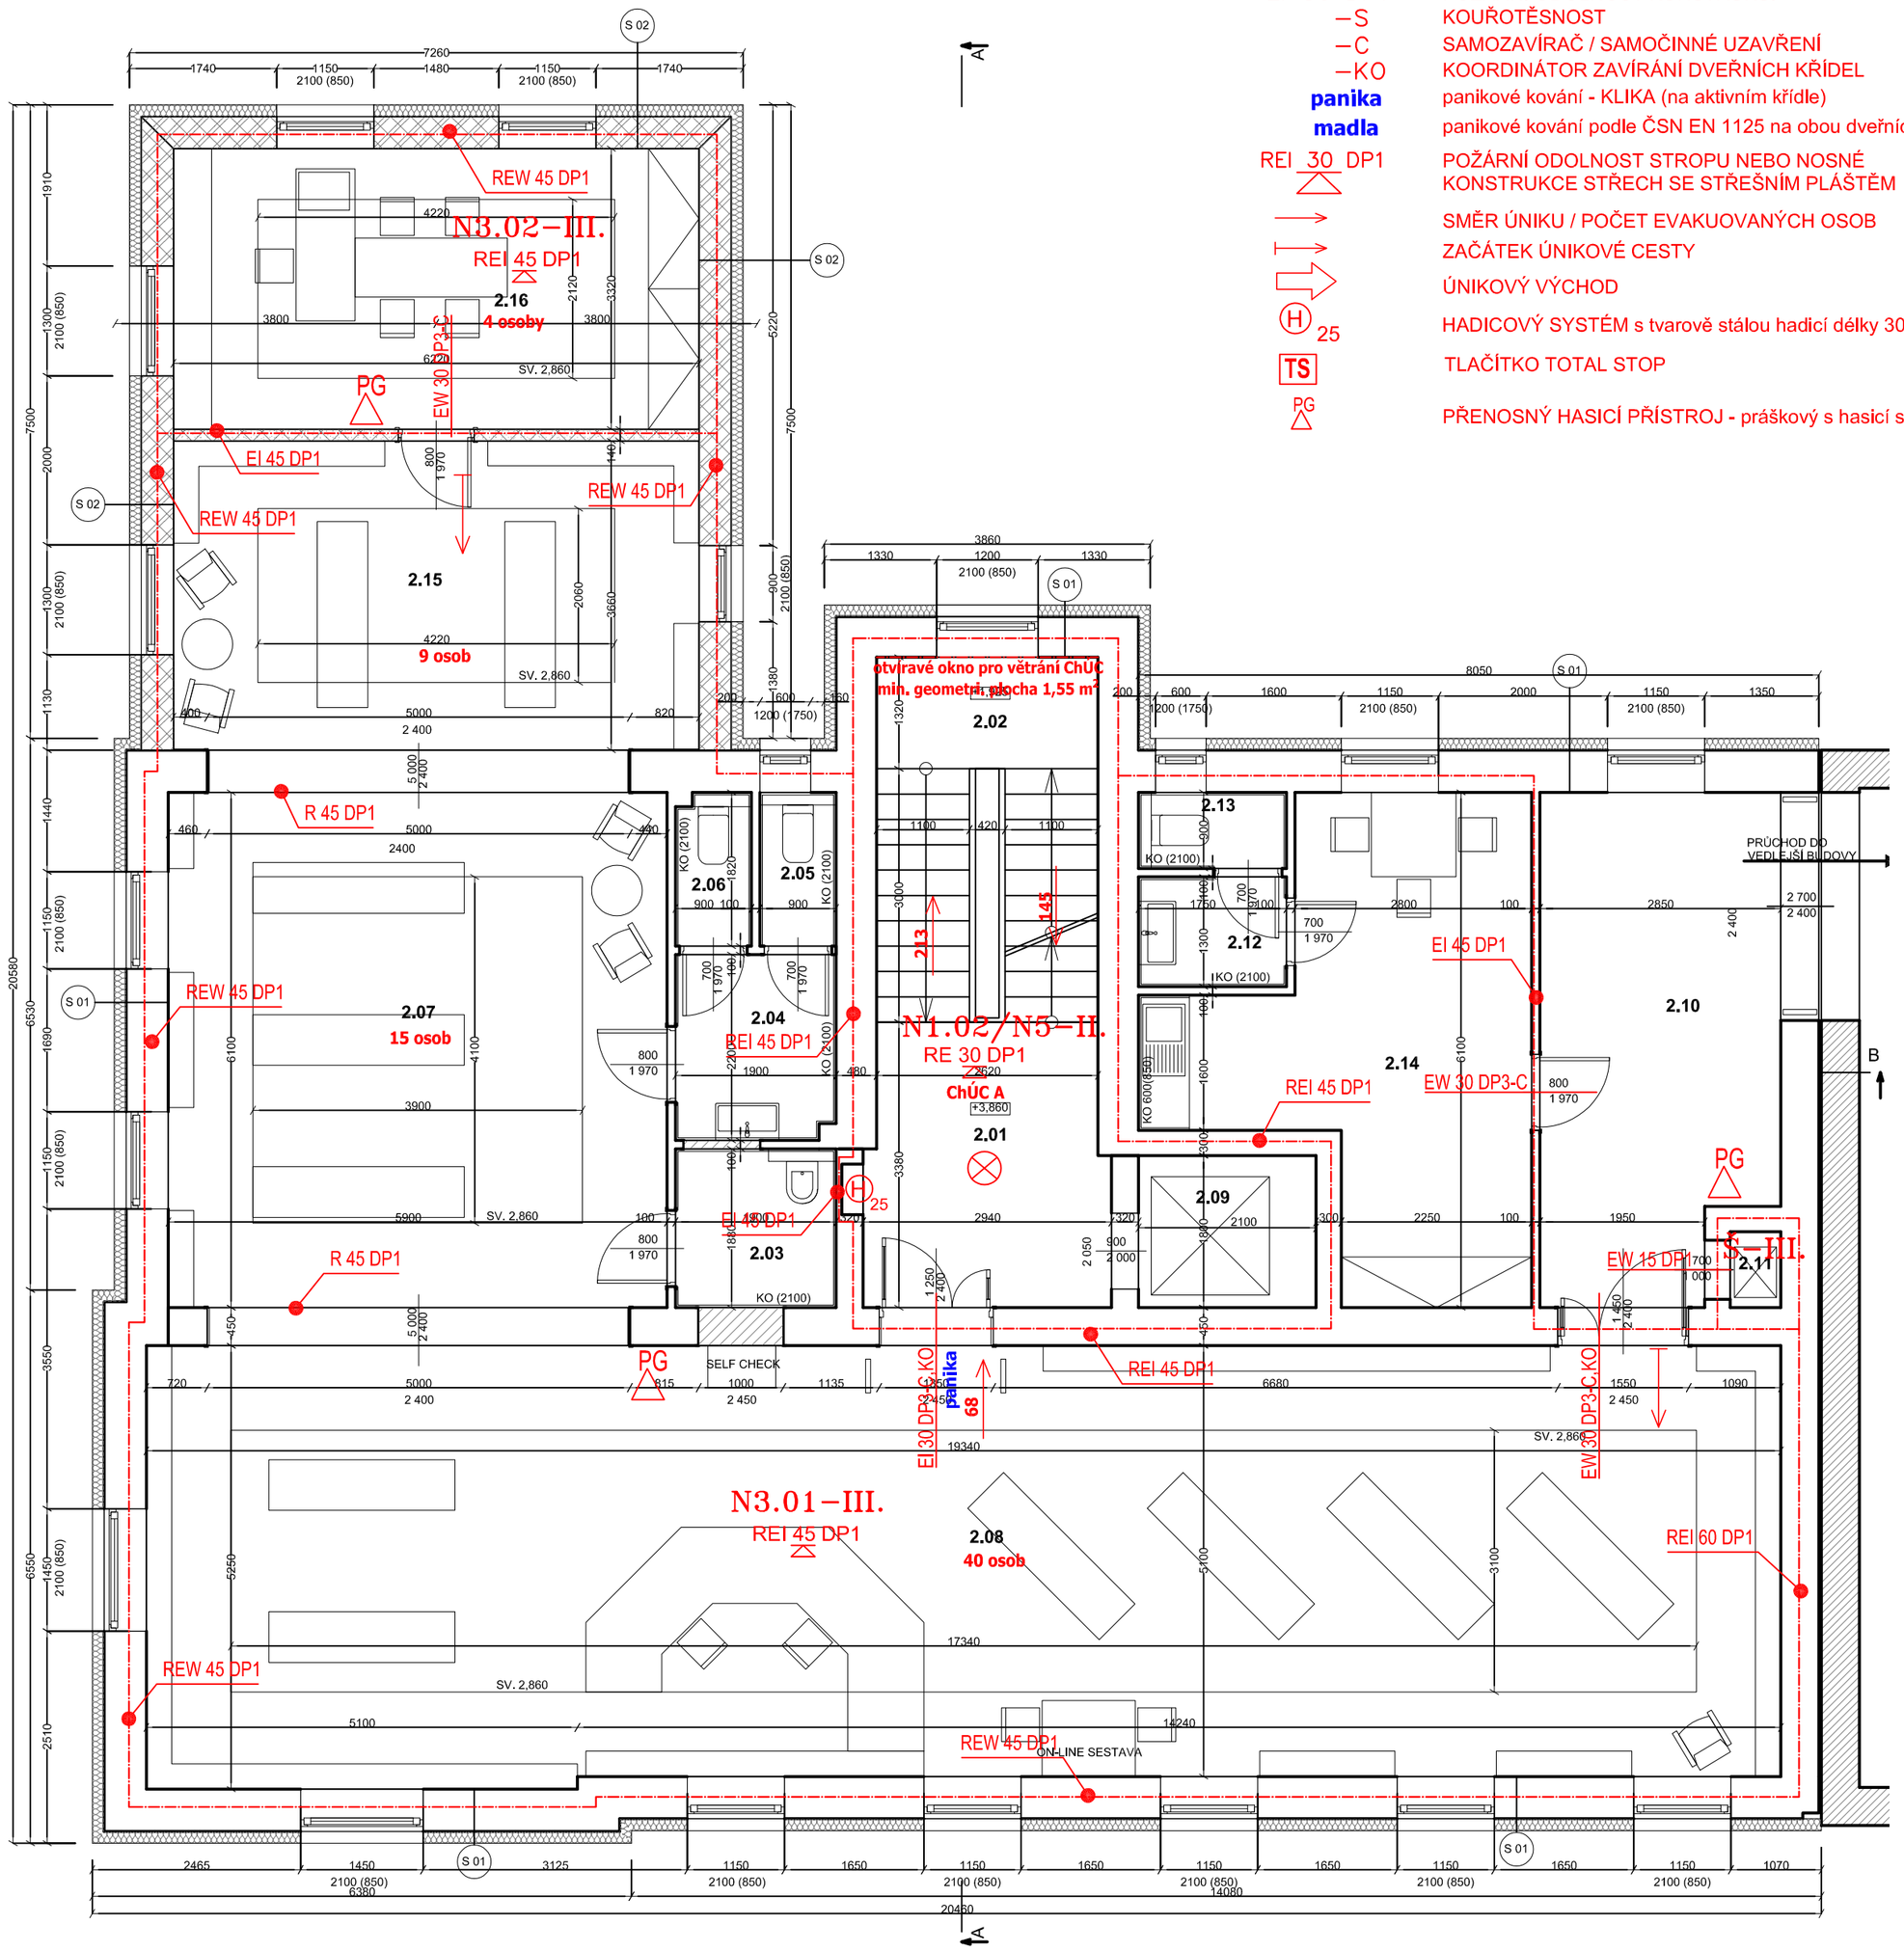

LEGENDA ZNAČENÍ PO

N1.01–II.	ČÍSLO POŽÁRNÍHO ÚSEKU - SPB HRANICE POŽÁRNÍHO ÚSEKU
EI 30 DP1	POŽÁRNÍ ODOLNOST KONSTRUKCÍ
–S	KOUŘOTĚSNOST
–C	SAMOZAVÍRAČ / SAMOČINNÉ UZAVŘENÍ
–KO	KOORDINÁTOR ZAVÍRÁNÍ DVEŘNÍCH KŘÍDEL
panika	panikové kování - KLIKA (na aktivním křídle)
madla	panikové kování podle ČSN EN 1125 na obou dveřních křídlech
REI 30 DP1	POŽÁRNÍ ODOLNOST STROPU NEBO NOSNÉ KONSTRUKCE STŘECH SE STŘEŠNÍM PLÁŠTĚM
	SMĚR ÚNIKU / POČET EVAKUOVANÝCH OSOB
	ZAČÁTEK ÚNIKOVÉ CESTY
	ÚNIKOVÝ VÝCHOD
H 25	HADICOVÝ SYSTÉM s tvarově stálou hadicí délky 30 m, DN25
TS	TLAČÍTKO TOTAL STOP
PG	PŘENOSNÝ HASICÍ PŘÍSTROJ - práškový s hasicí schopností 21A

TABULKA MÍSTNOSTI - PŮDORYS 2. NP - NOVÝ STAV

Č.M.	JMÉNO MÍSTNOSTI	PLOCHA m2	POVRCHY			POZNÁMKA
			POVRCH	POVRCH ZDÍ	STROP	
2.01	CHODBA	9,4	KERAMICKÁ DLAŽBA	SÁDROVÁ OMÍTKA	SDK PODHLED	
2.02	SCHODIŠTĚ	11,3	TERACOVÁ DLAŽBA	SÁDROVÁ OMÍTKA	SDK PODHLED	
2.03	ÚKLIDOVÁ KOMORA	3,8	KERAMICKÁ DLAŽBA	SÁDROVÁ OMÍTKA	SDK PODHLED	IMPREGNOVANÝ, KER.OBKLAD
2.04	PŘEDSÍŇ WC	4,1	KERAMICKÁ DLAŽBA	SÁDROVÁ OMÍTKA	SDK PODHLED	IMPREGNOVANÝ, KER.OBKLAD
2.05	WC MUŽI	1,6	KERAMICKÁ DLAŽBA	SÁDROVÁ OMÍTKA	SDK PODHLED	IMPREGNOVANÝ, KER.OBKLAD
2.06	WC ŽENY	1,6	KERAMICKÁ DLAŽBA	SÁDROVÁ OMÍTKA	SDK PODHLED	IMPREGNOVANÝ, KER.OBKLAD
2.07	ČÍTARNA	37,1	PVC	SÁDROVÁ OMÍTKA	SDK PODHLED	
2.08	PŮJČOVNA NL	100,0	PVC	SÁDROVÁ OMÍTKA	SDK PODHLED	
2.09	OSOBNÍ VÝTAH	3,9	-	-	-	
2.10	SPOJOVACÍ CHODBA	17,0	KERAMICKÁ DLAŽBA	SÁDROVÁ OMÍTKA	SDK PODHLED	
2.11	NÁKLADNÍ VÝTAH	0,5	-	-	-	
2.12	WC PŘEDSÍŇ	2,3	KERAMICKÁ DLAŽBA	SÁDROVÁ OMÍTKA	SDK PODHLED	IMPREGNOVANÝ, KER.OBKLAD
2.13	WC ZAMĚSTNANCI	1,6	KERAMICKÁ DLAŽBA	SÁDROVÁ OMÍTKA	SDK PODHLED	IMPREGNOVANÝ, KER.OBKLAD
2.14	DENNÍ MÍSTNOST	18,9	PVC	SÁDROVÁ OMÍTKA	SDK PODHLED	
2.15	PŮJČOVNA	22,8	PVC	SÁDROVÁ OMÍTKA	SDK PODHLED	
2.16	KANCELÁŘ VEDOUCÍ	20,7	PVC	SÁDROVÁ OMÍTKA	<Povrchová úprava stropu>	
		256,6 m²				

LEGENDA MATERIÁLU

- STÁVAJÍCÍ KONSTRUKCE
- NOVÁ KONSTRUKCE
- TEPELNÁ IZOLACE - MINERÁLNÍ VATA TL. 140 MM, λ=0,036 W/mk
- DOZDÍVKA - CILHA PLNÁ PÁLENÁ
- ZDIVO Z KERAMICKÝCH TVÁRNIC TL. 100 MM NA SYSTÉMOVOU MALTU
- ZDIVO Z KERAMICKÝCH TVÁRNIC TL. 380 MM NA SYSTÉMOVOU MALTU

±0,000 = 284,64 m.n.m S-JTSK, Bpv

ZODP. PROJEKTANT	VYPRACOVAL	KONTROLOVAL
Ing. Šárka Vitečková	Ing. Šárka Vitečková	Ing. Foldyna David

PPS KANIA
PROJEKČNÍ A INŽENÝRSKÁ ČINNOST
PPS Kania s.r.o., Návrská 665/10, 709 00 Ostrava
tel : 596 245 252 , fax : 596 245 262 e-mail : projekce@pps-kania.cz

KATASTRÁLNÍ ÚZEMÍ, PARC.Č. : Místek, parc, č. 151/1

MÍSTO STAVBY : Hlavní 111, 738 01 Frýdek-Místek

STAVEBNÍK / OBJEDNATEL : Statutární město Frýdek - Místek, Radniční 1148 738 01, Frýdek-Místek

ARCHÍV 19/18

STUPEŇ DSP

NÁZEV AKCE : Zpracování PD - Rekonstrukce Městské knihovny, Hlavní 111, k.ú. Místek

DATUM 06/2019

PARÉ

Č. ZAKÁZKY 19/18

OBJEKT : SO 01 Rekonstrukce budovy knihovny

MĚŘÍTKO 1:70

ČÁST : D.1.3 - POŽÁRNĚ BEZPEČNOSTNÍ ŘEŠENÍ

OBSAH : PŮDORYS 2.NP - NOVÝ STAV

ARCHÍVNÍ ČÍSLO : 19/18-D.1.3.b-

Č.V. 03