


PŮDORYS SANACE 1. PP

M 1:100

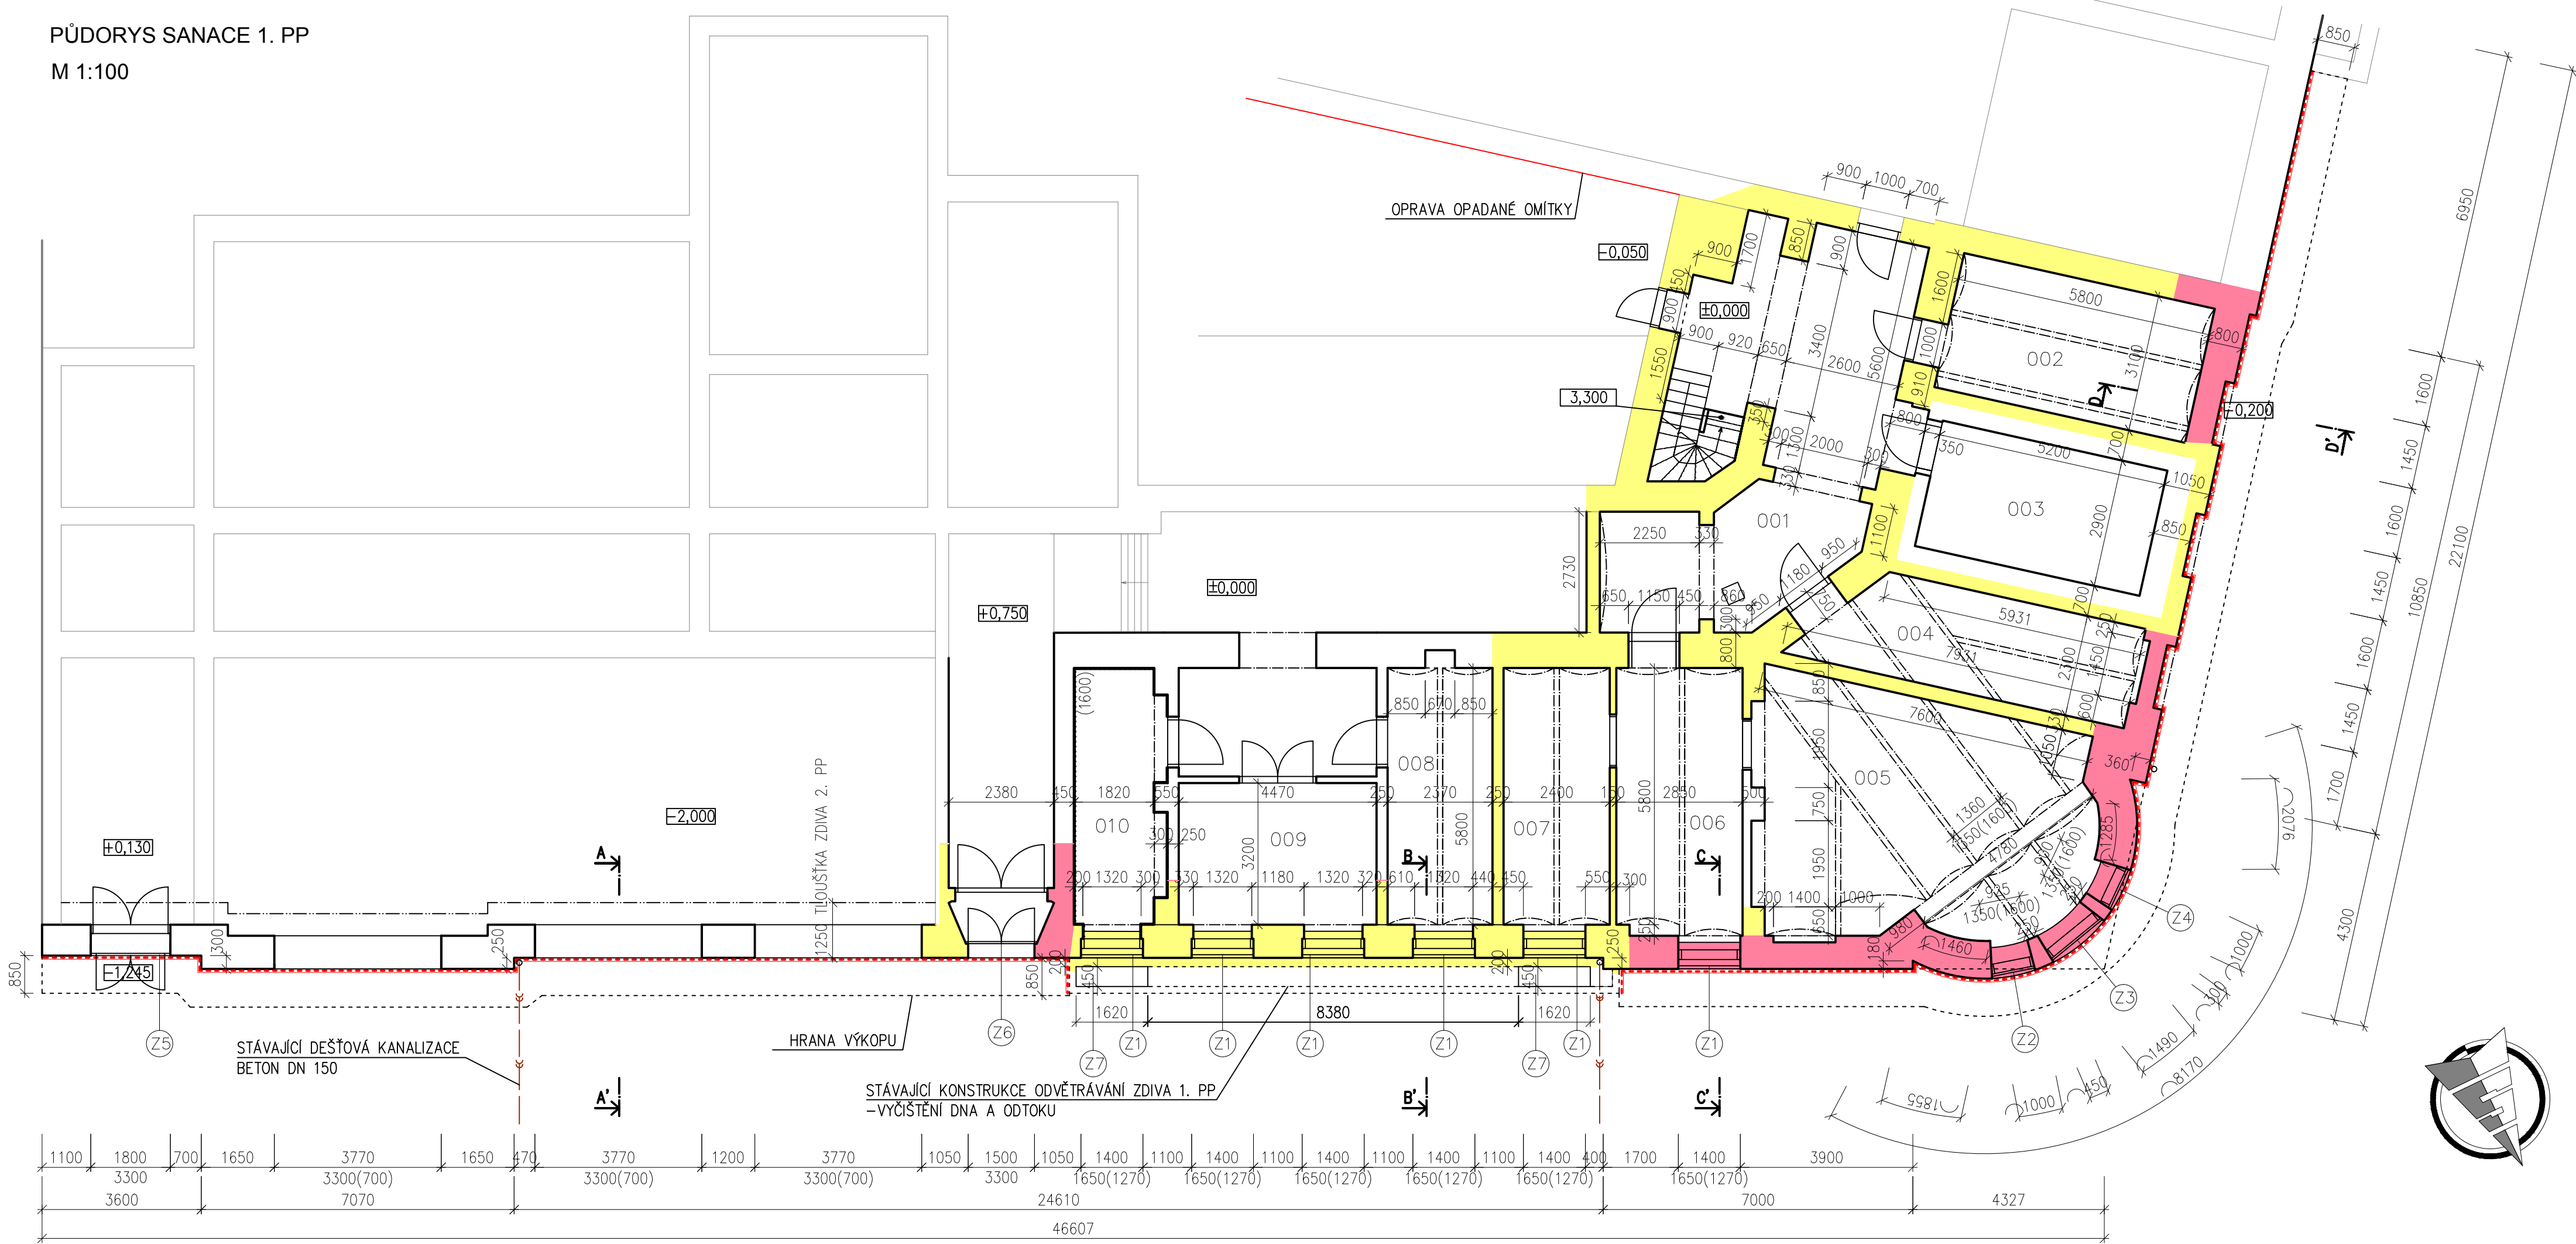

- VEŠKERÉ ROZMĚRY PRVKŮ PŘED ZADÁNÍM DO VÝROBY PŘEKONTROLOVAT A PŘEMĚŘIT NA STAVBĚ!!!
- ROZSAH STAVEBNÍCH PRACÍ SE MŮŽE ROZŠÍŘIT V DŮSLEDKU NOVÝCH SKUTEČNOSTÍ ZJIŠTĚNÝCH V PRŮBĚHU STAVBY.
- PŘI PROVÁDĚNÍ JEDNOTLIVÝCH STAVEBNÍCH ČINNOSTÍ JE TŘEBA DODRŽOVAT TECHNOLOGICKÉ POSTUPY VÝROBCŮ A DODAVATELŮ STAVEBNÍCH MATERIÁLŮ.
- PŘI STAVEBNÍCH A BOURACÍCH PRACÍCH DODRŽOVAT VŠECHNY PŘEDPISY A VYHLÁŠKY, KTERÉ S TOUTO ČINNOSTÍ SOUVISEJÍ, PŘEDEVŠÍM VYHLÁŠKU O BEZPEČNOSTI PRÁCE A OCHRANĚ ZDRAVÍ.
- PŘI VYKONÁVÁNÍ STAVEBNÍCH PRACÍ MUSÍ BÝT ZAJIŠTĚN ODBORNÝ STAVEBNÍ TECHNICKÝ DOZOR.
- NEDÍLNOU SOUČÁSTÍ TOHOTO VÝKRESU JSOU I DALŠÍ INFORMACE UVEDENÉ V JINÝCH ČÁSTECH KOMPLEXNÍ PROJEKTOVÉ DOKUMENTACE. MÁ SE ZA TO, ŽE JE-LI INFORMACE UVEDENA V JEDNÉ ČÁSTI TĚTO PROJEKTOVÉ DOKUMENTACE, JAKO BY BYLA UVEDENA I V ČÁSTECH OSTATNÍCH.
- NEPRODLENĚ INFORMOVAT PROJEKTANTA V PŘÍPADĚ ROZPORŮ MEZI PROJEKTOVOU DOKUMENTACÍ A STAVEM ZJIŠTĚNÝM PŘI REALIZACI.

- NAPOJENÍ NA TECHNICKOU INFRASTRUKTURU ZŮSTANOU STÁVAJÍCÍ. KOMUNIKACE A ZPEVNĚNÉ PLOCHY ZŮSTANOU STÁVAJÍCÍ. STAVENIŠTĚ BUDE NAPOJENO NA TECH. INFRASTRUKTURU V MÍSTECH, KTERÁ URČÍ INVESTOR.

LEGENDA MÍSTNOSTÍ

OZN	ÚČEL MÍSTNOSTI	PLOCHA m ²	PODLAHA
001	CHODBA	38,76	DLAŽBA
002	ARCHIV FINANČNÍ OBBOR	17,98	CEMENTOVÝ POTĚR
003	TREZOROVÁ MÍSTNOST	15,08	
004	ARCHIV ODBORU UR A SR	16,16	DLAŽBA
005	ARCHIV ŽŮ	40,22	
006	ARCHIV ŽŮ	17,38	
007	ARCHIV ŽŮ	14,13	KOBEREK
008	KANCELÁŘ RESTAURACE	14,21	
009	SKLAD RESTAURACE	14,70	
010	SKLAD RESTAURACE	11,94	DLAŽBA

LEGENDA MATERIÁLŮ

CIHELNÉ ZDIVO

PROVEDENÍ IZOLACÍ VČETNĚ

LEGENDA INJEKTÁŽE

TLAKOVÁ INJEKTÁŽ DVOUSLOŽKOVOU POLYURETANOVOU PRYSKYŘICÍ PROVÁDĚNÍ VODOROVNOU JEDNOŘADOU OBOUSTRANNOU INJEKTÁŽÍ VRTY Z INTERIÉRU DÉLKY TL. ZDI-10 cm VRTY Z EXTERIÉRU JSOU LIMITOVÁNY DÉLKOU VRTNÉ SOUPRAVY A ŠÍŘKOU VÝKOPU MIN. 20 cm, VLASTNÍ INJEKTÁŽ DO VYČISTĚNÝCH VRTŮ Ø 12 mm VE VZDÁLENOSTI 100 mm POD SKLONEM 5°

TLAKOVÁ INJEKTÁŽ DVOUSLOŽKOVOU POLYURETANOVOU PRYSKYŘICÍ PROVÁDĚNÍ VODOROVNOU JEDNOŘADOU INJEKTÁŽÍ VRTY Z INTERIÉRU DÉLKY TL. ZDI-10 cm, VLASTNÍ INJEKTÁŽ DO VYČISTĚNÝCH VRTŮ Ø 12 mm VE VZDÁLENOSTI 100 mm POD SKLONEM 5°

VYPRACOVAL: František Dostál	KONTROLOVAL: Ing. Simona Kubová	ZODP. PROJEKTANT: Ing. Petr Kostka	Ing. PETR KOSTKA	
INVESTOR: Statutární město Frýdek-Místek, Radniční 1148, Frýdek-Místek 738 01			KOLLÁROVA 870/38	
MÍSTO STAVBY: Radniční 1148, T. G. Masaryka 1147, Frýdek-Místek 738 01			767 01 KROMĚŘÍŽ	
AKCE: Zpracování PD – Sanace vlhkosti zdiva v 1. PP – Radniční 1148, T. G. Masaryka 1147, Frýdek-Místek			FORMÁT:	4xA4
			DATUM:	10/2016
STUPEŇ DOKUMENTACE: DPS			MĚŘÍTKO: 1:100	Č. VÝK.: D.1.1.b.1
OBSAH: SO02 - PŮDORYS SANACE 1. PP				