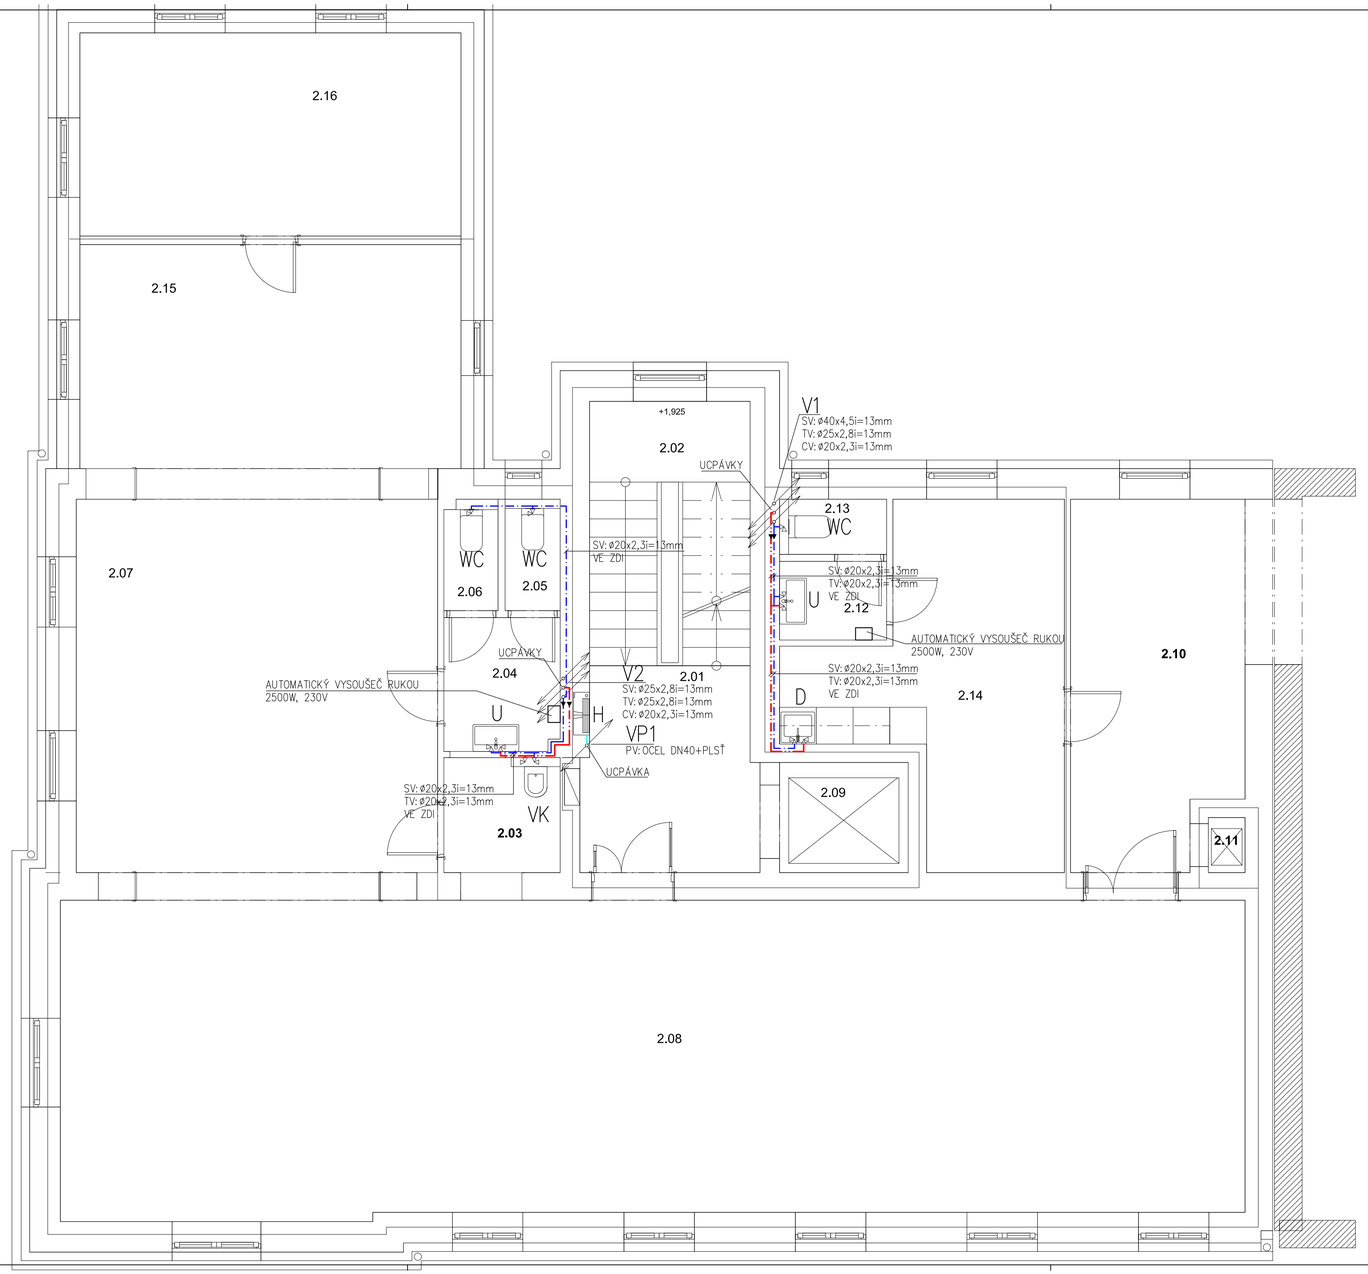

TABULKA MÍSTNOSTI - PŮDORYS 2. NP - NOVÝ STAV

Č.M.	JMÉNO MÍSTNOSTI	PLOCHA m2	POVRCHY			POZNÁMKA
			POVRCH	POVRCH ZDÍ	STROP	
2.01	CHODBA	9,4	KERAMICKÁ DLAŽBA	SÁDROVÁ OMÍTKA	SDK PODHLED	
2.02	SCHODIŠTĚ	11,3	TERACOVÁ DLAŽBA	SÁDROVÁ OMÍTKA	SDK PODHLED	
2.03	ÚKLIDOVÁ KOMORA	3,8	KERAMICKÁ DLAŽBA	SÁDROVÁ OMÍTKA	SDK PODHLED	IMPREGNOVANÝ, KER.OBKLAD
2.04	PŘEDSÍŇ WC	4,1	KERAMICKÁ DLAŽBA	SÁDROVÁ OMÍTKA	SDK PODHLED	IMPREGNOVANÝ, KER.OBKLAD
2.05	WC MUŽI	1,6	KERAMICKÁ DLAŽBA	SÁDROVÁ OMÍTKA	SDK PODHLED	IMPREGNOVANÝ, KER.OBKLAD
2.06	WC ŽENY	1,6	KERAMICKÁ DLAŽBA	SÁDROVÁ OMÍTKA	SDK PODHLED	IMPREGNOVANÝ, KER.OBKLAD
2.07	ČITARNA	37,1	PVC	SÁDROVÁ OMÍTKA	SDK PODHLED	
2.08	PŮJČOVNA NL	100,0	PVC	SÁDROVÁ OMÍTKA	SDK PODHLED	
2.09	OSOBNÍ VÝTAH	3,9	-	-	-	
2.10	SPOJOVACÍ CHODBA	17,0	KERAMICKÁ DLAŽBA	SÁDROVÁ OMÍTKA	SDK PODHLED	
2.11	NÁKLADNÍ VÝTAH	0,5	-	-	-	
2.12	WC PŘEDSÍŇ	2,3	KERAMICKÁ DLAŽBA	SÁDROVÁ OMÍTKA	SDK PODHLED	IMPREGNOVANÝ, KER.OBKLAD
2.13	WC ZAMĚSTNANCI	1,6	KERAMICKÁ DLAŽBA	SÁDROVÁ OMÍTKA	SDK PODHLED	IMPREGNOVANÝ, KER.OBKLAD
2.14	DENNÍ MÍSTNOST	18,9	PVC	SÁDROVÁ OMÍTKA	SDK PODHLED	
2.15	PŮJČOVNA	23,0	PVC	SÁDROVÁ OMÍTKA	SDK PODHLED	
2.16	KANCELÁŘ VEDOUCÍ	20,7	PVC	SÁDROVÁ OMÍTKA	<Povrchová úprava stropu>	
		256,9 m²				

POZNÁMKY:

1) Všechny průrazy skrz požárně dělící konstrukci budou utěsněny protipožární manžetou min. EI45, případně ucpávkou (dle dimenze procházejícího potrubí), která bude umístěna pod stropem daného podlaží na potrubí případně v dělící zdi požárního úseku.

LEGENDA ČAR:

- SV: STUDENÁ VODA – PP RCT PN16
- TV: TEPLÁ VODA – PP RCT PN16
- CV: CIRKULACE – PP RCT PN16
- POŽÁRNÍ VODA: NEREZ OCEL LISOVANÉ SPOJE

S

±0,000 = #DATUM m.n.mS-JTSK, Bpv

	ZODP. PROJEKTANT	VYPRACOVAL	KONTROLOVAL	
	Ing. Kania Jan	Jan Ochodnický	Ing. Foldyna David	PPS KANIA PROJEKČNÍ A INŽENÝRSKÁ ČINNOST
				PPS Kania s.r.o., Nám.Dr.E.Beneše 665/10, 700 00 Ostrava tel.: 596 245 252 , fax.: 596 245 262 e-mail.: projekce@pps-kania.cz
	KATASTRÁLNÍ ÚZEMÍ, PARC.Č.: Místek, parc. č. 151/1			
	MÍSTO STAVBY: Hlavní 111, 738 01 Frýdek-Místek			ARCHIV 19/18
	STAVEBNÍK / OBJEDNATEL: Statutární město Frýdek - Místek Radniční 1148 738 01, Frýdek-Místek			STUPEŇ DPS

NÁZEV AKCE:	Zpracování PD - Rekonstrukce Městské knihovny, Hlavní 111, k.ú. Místek	DATUM 11/2019	PARÉ
		Č. ZAKÁZKY 19/18	
OBJEKT:	SO 01 Rekonstrukce budovy knihovny	MĚŘÍTKO 1:50	
ČÁST:	D.1.4.1 - ZDRAVOTNĚ TECHNICKÉ INSTALACE		
OBSAH:	PŮDORYS 2.NP - ROZVOD VODY	ARCHIVNÍ ČÍSLO: 19/18-D.1.4.1.b-	Č.V. 08