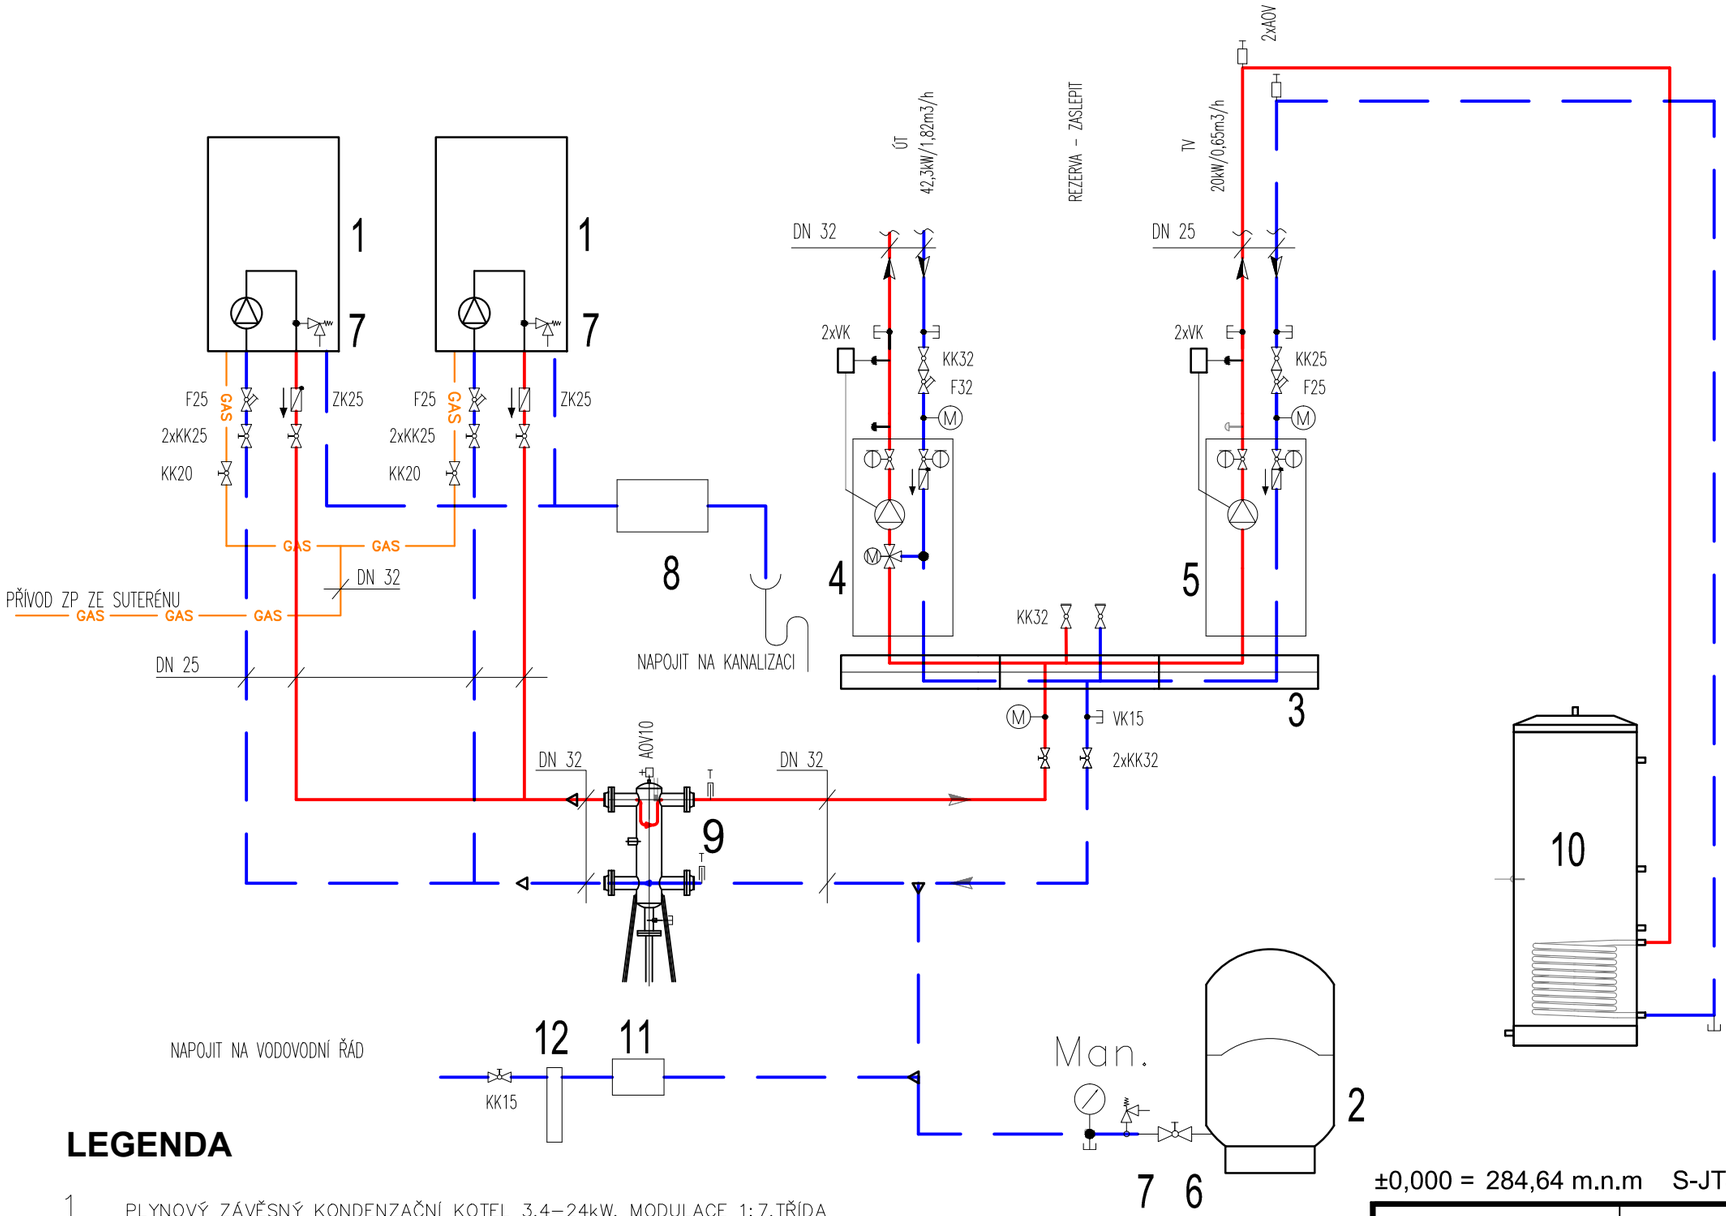

LEGENDA

1 PLYNOVÝ ZÁVĚSNÝ KONDENZAČNÍ KOTEL 3,4–24kW, MODULACE 1:7,TŘÍDA NOX 5, NEREZOVÝ VÝMĚNÍK, MODULOVANÉ OBĚHOVÉ ČERPADLO

2 TLAKOVÁ EXPANZNÍ NÁDOBA 50L – 6 bar/120°C

3 ROZDĚLOVAČ SBĚRAČ PRO TŘI TOPNÉ OKRUHY (3m3/hod)

4 ČERPADLOVÁ SKUPINA SMĚŠOVANÁ, 5/4",kvs = 6,1, Q = 1,83m3/hod, H = 2m

5 ČERPADLOVÁ SKUPINA NESMĚŠOVANÁ, 1",kvs = 7,2, Q = 0,9m3/hod, H = 2m

6 MK 3/4" KULOVÝ KOHOUT SE ZAJIŠTĚNÍM

7 POJISTNÝ VENTIL 3 BARY, DN 20

8 NEUTRALIZAČNÍ BOX NA KONDENZÁT S NÁPLNÍ

9 HYDRAULICKÝ STABILIZÁTOR S HYDRAUL. VÝHYBKOU A MAGNETICKÝM ODLUČOVAČEM, Q = 3m3/hod, DN 32

10 ZÁSOBNÍK TUV OBJEM 160L, PLOCHA VÝMĚNÍKU 1,45m2

11 KOMPAKTNÍ AUTOMATICKÉ DOPLŇOVACÍ ZAŘÍZENÍ SE SYSTÉMOVÝM ODDĚLOVAČEM, 10bar, 230V/50Hz

12 ZMĚKČOVACÍ FILTR VČ. NÁPLNĚ

±0,000 = 284,64 m.n.m S-JTSK, Bpv

ZODP. PROJEKTANT	VYPRACOVAL	KONTROLOVAL
Ing. Martin Poloch	Stanislav Páč	Ing. Martin Poloch

PPS KANIA
PROJEKČNÍ A INŽENÝRSKÁ ČINNOST
PPS Kania s.r.o. ,Nivnická 665/10, 709 00 Ostrava
tel : 596 245 252 , fax : 596 245 262 e-mail : projekce@pps-kania.cz

KATASTRÁLNÍ ÚZEMÍ, PARC.Č. : Místek, parc. č. 151/1

MÍSTO STAVBY : Hlavní 111, 738 01 Frýdek-Místek

STAVEBNÍK / OBJEDNATEL : Statutární město Frýdek - Místek, Radniční 1148 738 01, Frýdek-Místek

ARCHÍV: PPS-19/18

STUPEŇ: DPS

NÁZEV AKCE : Zpracování PD - Rekonstrukce Městské knihovny, Hlavní 111, k.ú. Místek

DATUM: 11/2019

PARÉ:

Č. ZAKÁZKY: PPS-19/18

OBJEKT : SO 01 Rekonstrukce budovy knihovny

MĚŘÍTKO:

ČÁST : D.1.4.3 - VYTÁPĚNÍ, ROZVODY PLYNU

OBSAH : SCHÉMA KOTELNY

ARCHÍVNÍ ČÍSLO : PPS-19/18-D.1.4.3-b

Č.V. 06