



SIGNALIZACE:

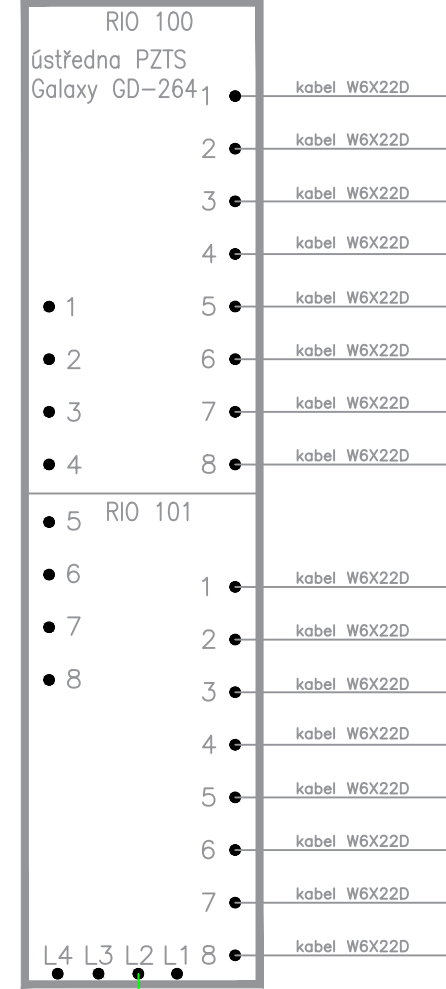


ADRESA

ADRESA

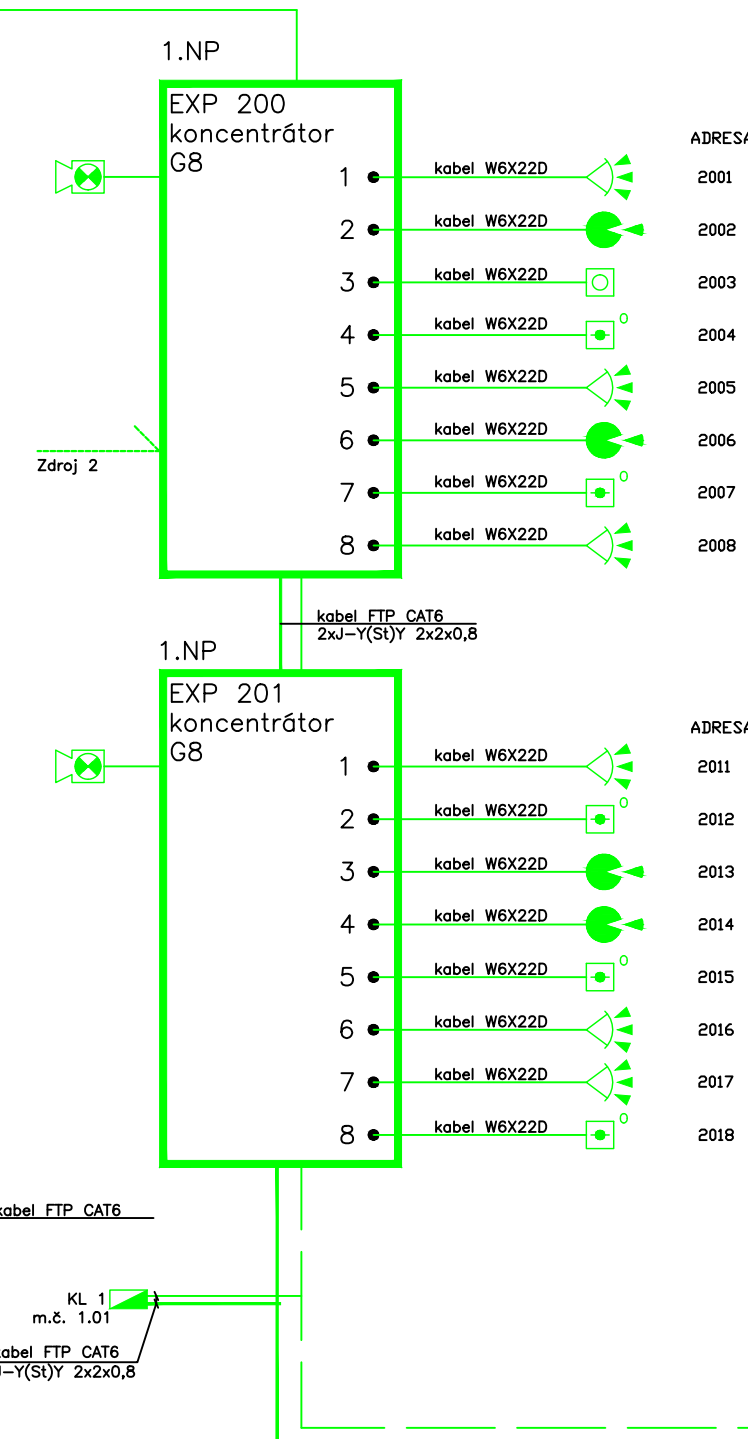


ADRESA

ADRESA

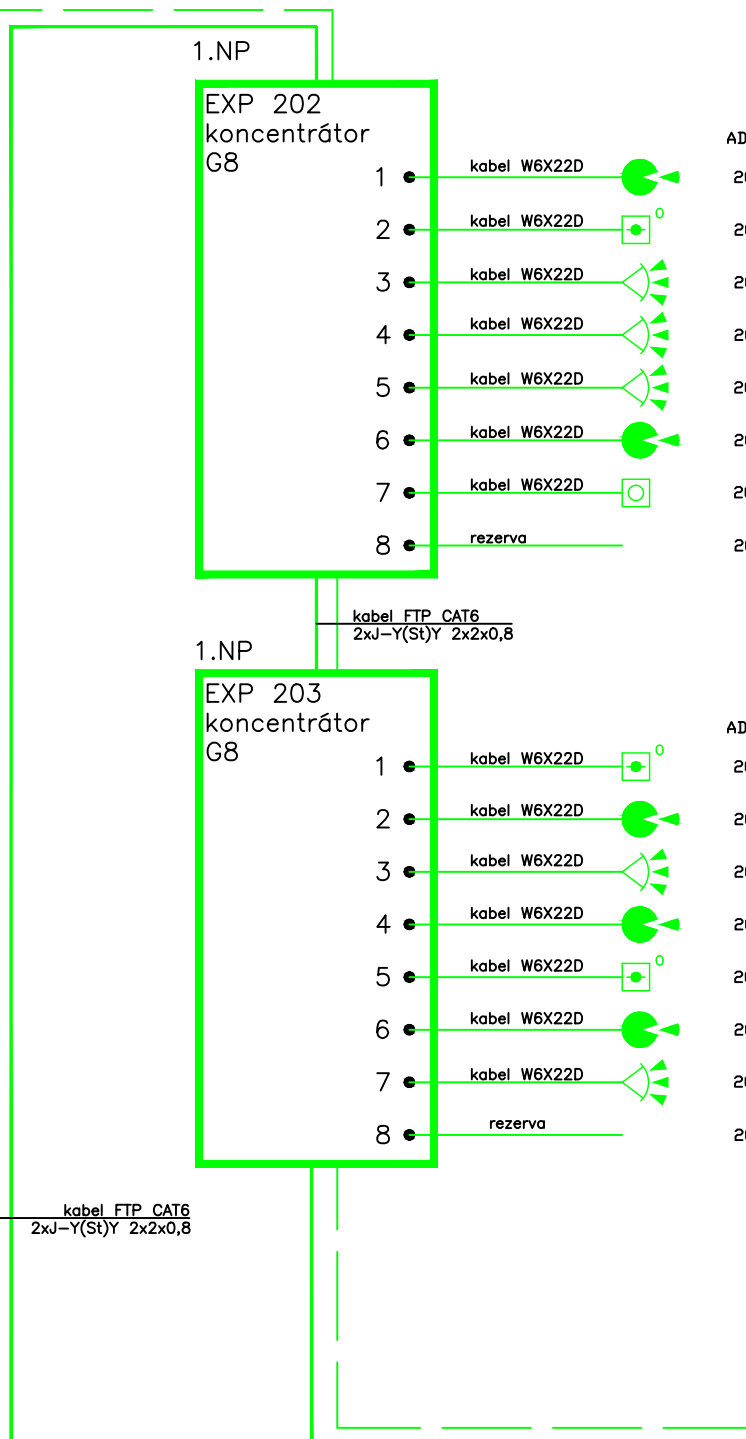


ADRESA

ADRESA

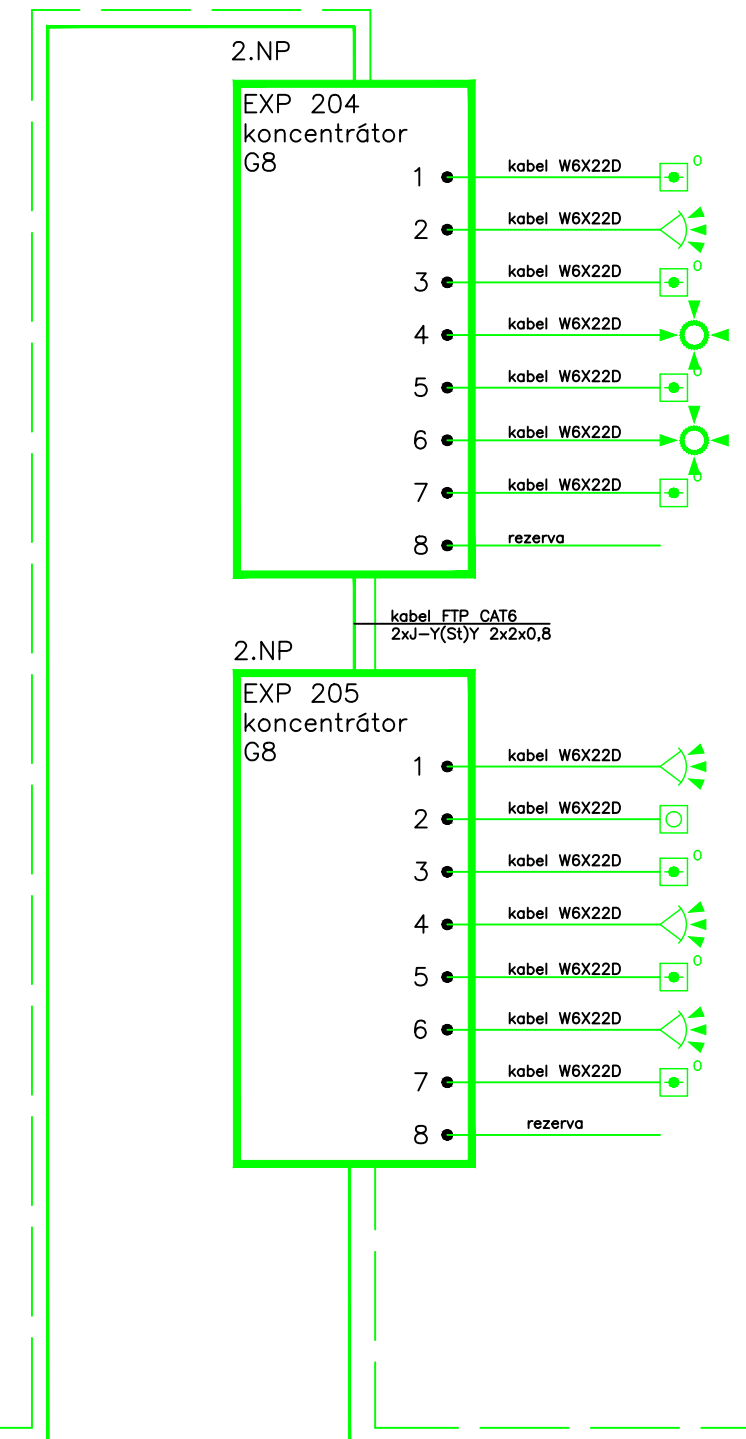


ADRESA

ADRESA

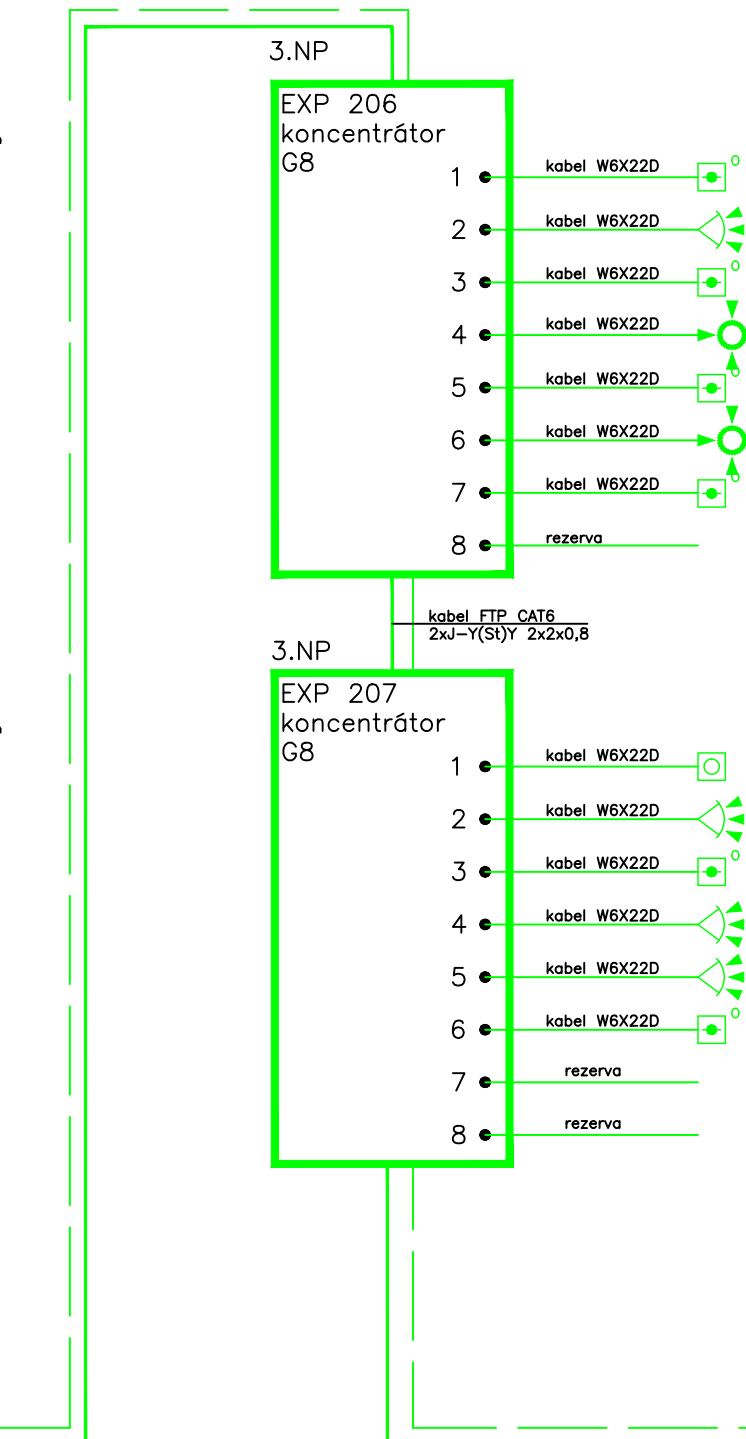


ADRESA

ADRESA

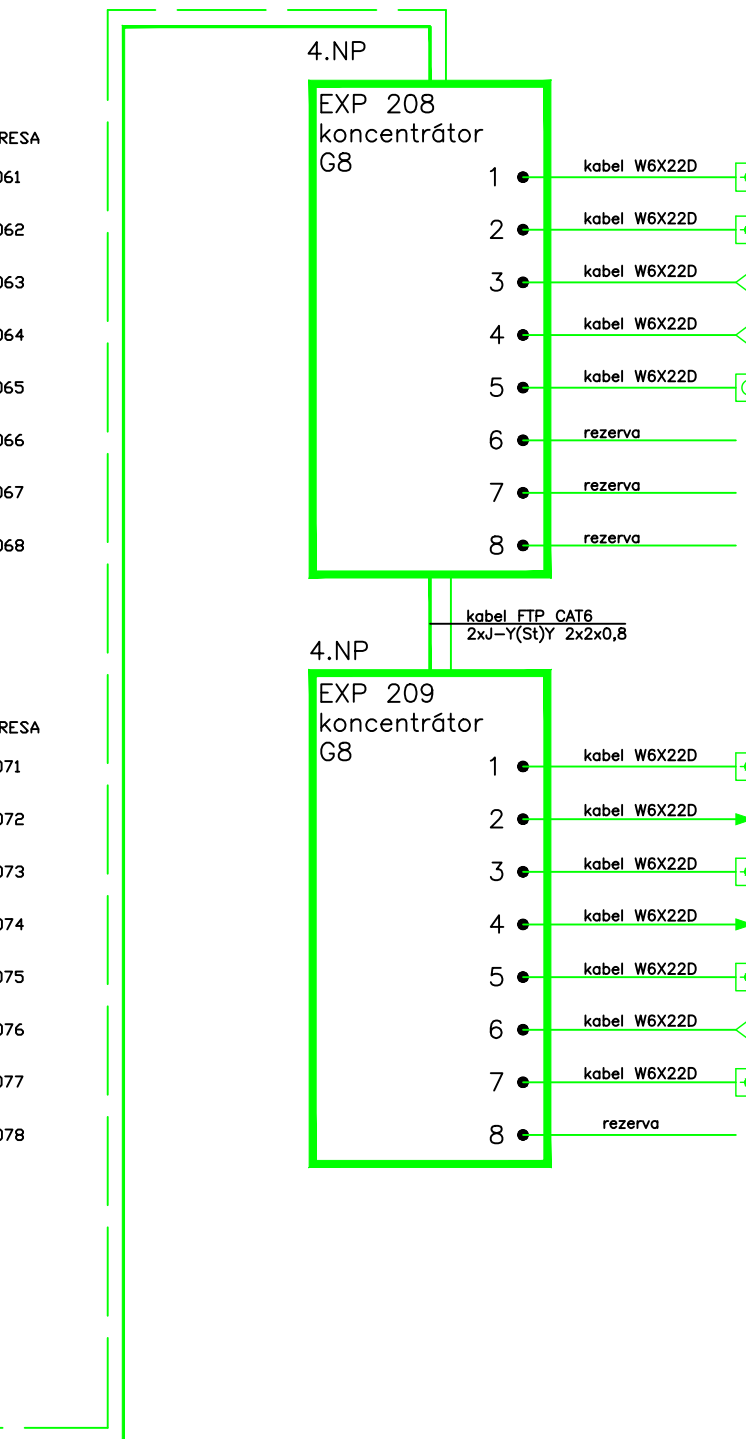

ADRESA


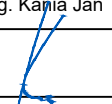
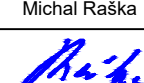
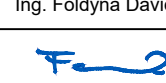
ADRESA

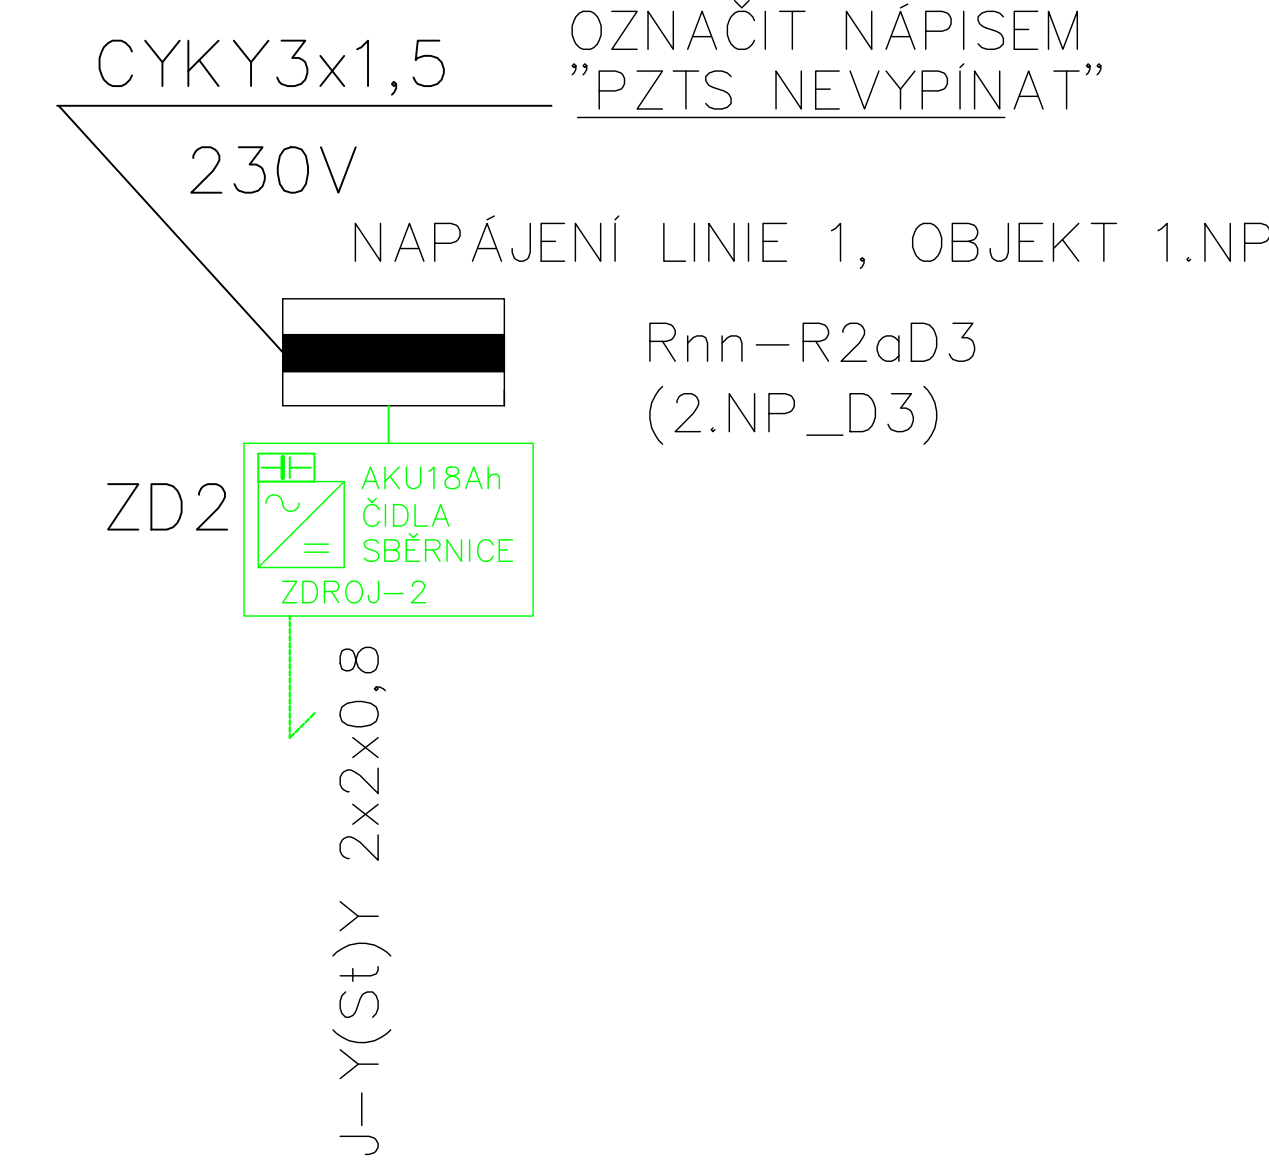

PRVKY PZTS

- ústředna PZTS
- ovládací klávesnice
- expander, link. modul, koncentrátor
- infradetektor
- požární detektor multifunkční
- siréna vnitřní s majákem
- požární hlásič optický
- napájecí zdroj
- tiskárenské tlačítko
- detektor tříštění skla
- infradetektor stropní

- VÝŠKY UMÍSTĚNÍ JEDNOTLIVÝCH PRVKŮ JSOU DOPORUČENY VÝROBCEM, KTERÝ PŘI DODRŽENÍ PŘEDEPSANÝCH PARAMETRŮ ZARUČUJE JEJICH SPOLEHLIVOU FUNKCI
- VEDENÍ K PRVKŮM PZTS BUDE PROVEDENO PŘEVÁŽNĚ KABELY FTP4x2x0,5, W6X22D
- VŠECHNY KRYTY PRVKŮ PZTS A ROZVODNÉ KRABICE BUDOU VYBAVENY OCHRANNÝMI KONTAKTY
- VNITŘNÍ ROZVODY BUDOU ULOŽENY V PVC INSTALAČNÍCH ŽLABECH A V PVC TRUBKÁCH POD OMÍTKOU

	ZODP. PROJEKTANT	VYPRACOVAL	KONTROLOVAL	 PPS KANIA PROJEKČNÍ A INŽENYRSKÁ ČINNOST <small>PPS Kania s.r.o., Návsičská 655/10, 709 00 Ostrava tel.: 596 245 202, fax: 596 245 202, e-mail: projekce@pps-kania.cz</small>
	Ing. Kamila Jan	Michal Raška	Ing. Foldyna David	
				
KATASTRÁLNÍ ÚZEMÍ, PARC.Č. : Místek, parc. č. 151/1				
MÍSTO STAVBY : Hlavní 111, 738 01 Frýdek-Místek				
STAVEBNÍK / OBJEDNATEL : Statutární město Frýdek - Místek Radniční 1148 738 01, Frýdek-Místek				
ARCHIV 19/18				
STUPEŇ DPS				
NÁZEV AKCE :	Zpracování PD - Rekonstrukce Městské knihovny, Hlavní 111, k.ú. Místek			
OBJEKT :	SO 01 Rekonstrukce budovy knihovny			
ČÁST :	D.1.4.5 SLABOPROUDÉ ROZVODY			
OBSAH :	BLOKOVÉ SCHÉMA PZTS			
ARCHIVNÍ ČÍSLO :				Č.V.
19/18-D.1.1.b-				02