



PUDORYS:

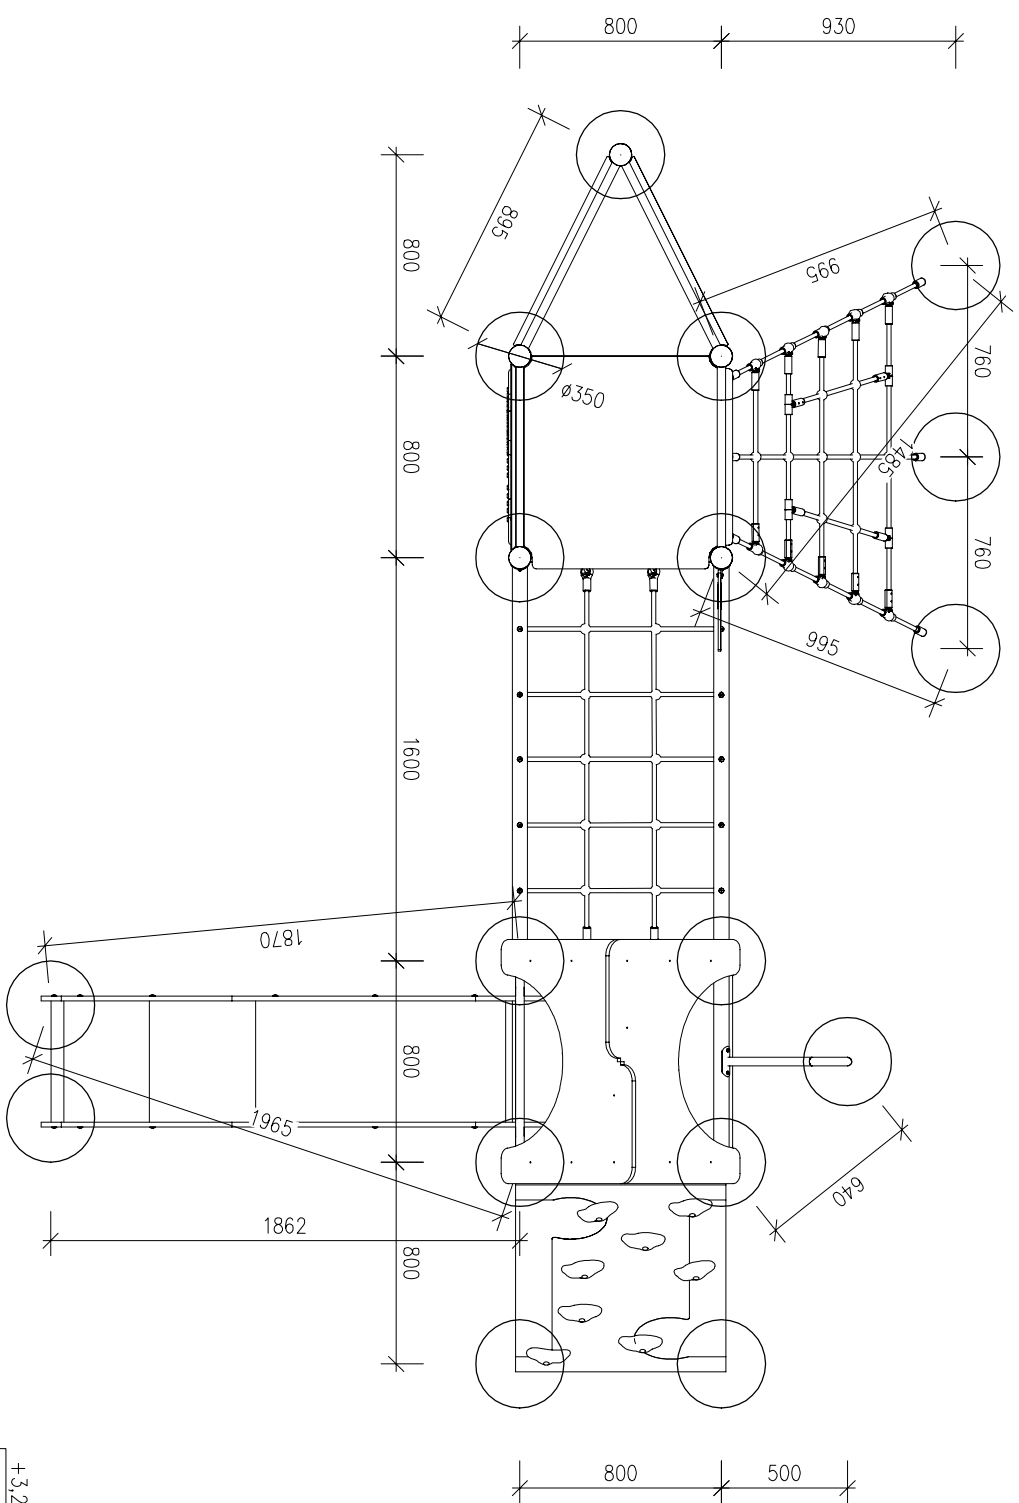

POHLED 1:

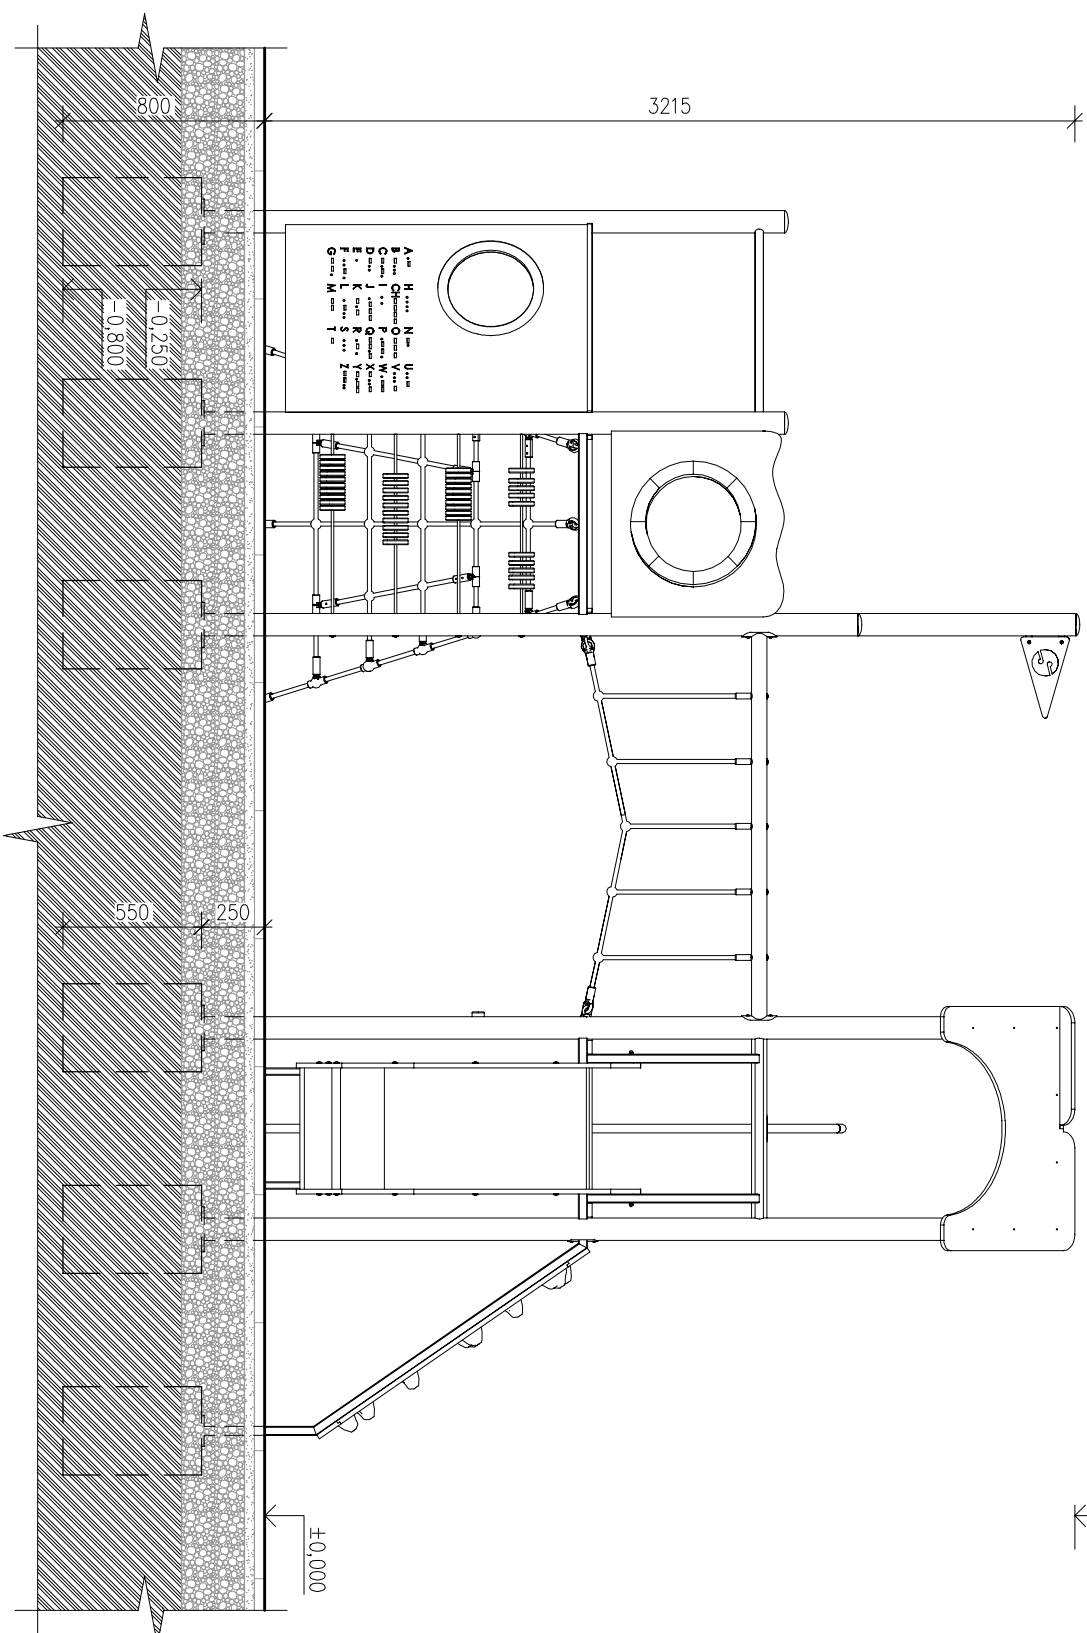

VYPRACOVAT:		STAVEBNÍK:	
Ing. F. KAZDAR		STATUTÁRNÍ MĚSTO FRÝDĚK-MÍSTEK	
		Rodniční 1148, Frýděk-Místek, 738 22	
KATASTRÁLNÍ ÚZEMÍ LISKOVEC U FRÝDKU-MÍSTKU, POZEMEK PARC. Č. 3927		STUPĚŇ	
NÁZEV VÝKRESU: SO 01: HERNÍ PRVKY A MOBILIÁŘ		PDPs	
HERNÍ SESTAVA VE TVARU LODĚ		PARE	
		REVIZE	
		DATUM	
		FORMÁT	
NÁZEV STAVBY:	ARCHIV. Č. VÝKR.	MĚŘÍTKO	
NOVÉ DĚTSKÉ HRŠTĚ V LISKOVCI	D.1.1-2	1:30	