



PŘÍČNÝ ŘEZ ZPEVNĚNÝMI PLOCHAMI: PRYŽOVÁ DLAŽBA:

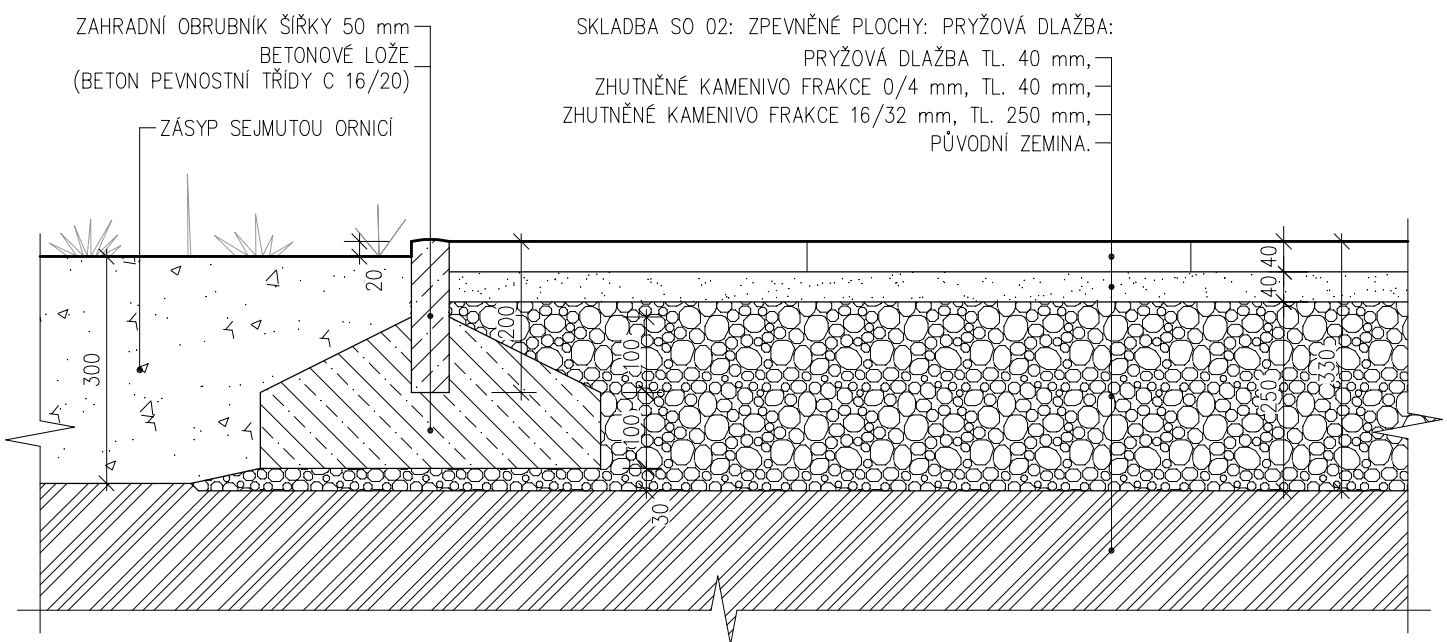

PŘÍČNÝ ŘEZ ZPEVNĚNÝMI PLOCHAMI: ZATRAVŇOVACÍ TVÁRNICE:

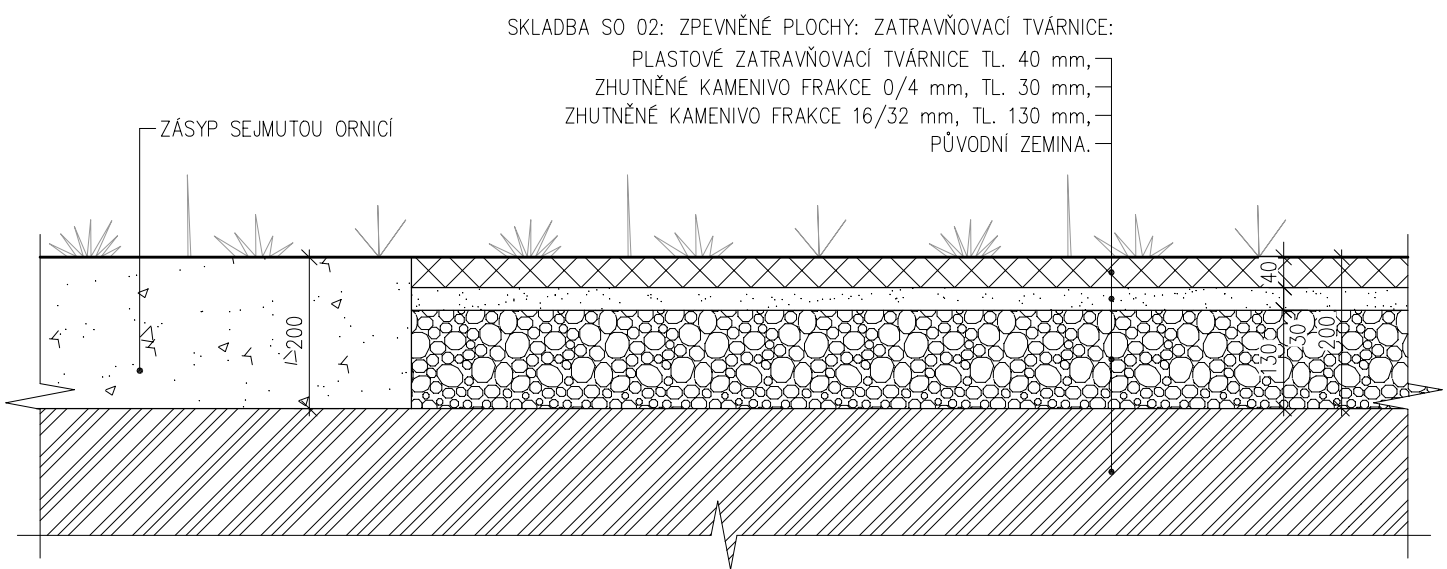

VYPRACOVAL:	STAVEBNÍK:	
Ing. F. KAJZAR	STATUTÁRNÍ MĚSTO FRÝDEK-MÍSTEK	
	Rodniční 1148, Frýdek-Místek, 738 22	
KATASTRÁLNÍ ÚZEMÍ LÍSKOVEC U FRÝDKU-MÍSTKU, POZEMEK PARC. Č. 3927		STUPEŇ
NÁZEV VÝKRESU:		PARE
SO 02: ZPEVNĚNÉ PLOCHY		REVIZE
ŘEZY ZPEVNĚNÝMI PLOCHAMI		DATUM
		FORMÁT
NÁZEV STAVBY:		ARCHIV. Č. VÝKR.
NOVÉ DĚTSKÉ HŘIŠTĚ V LÍSKOVCI		MĚŘÍTKO
		D.2.1-2
		1:10