


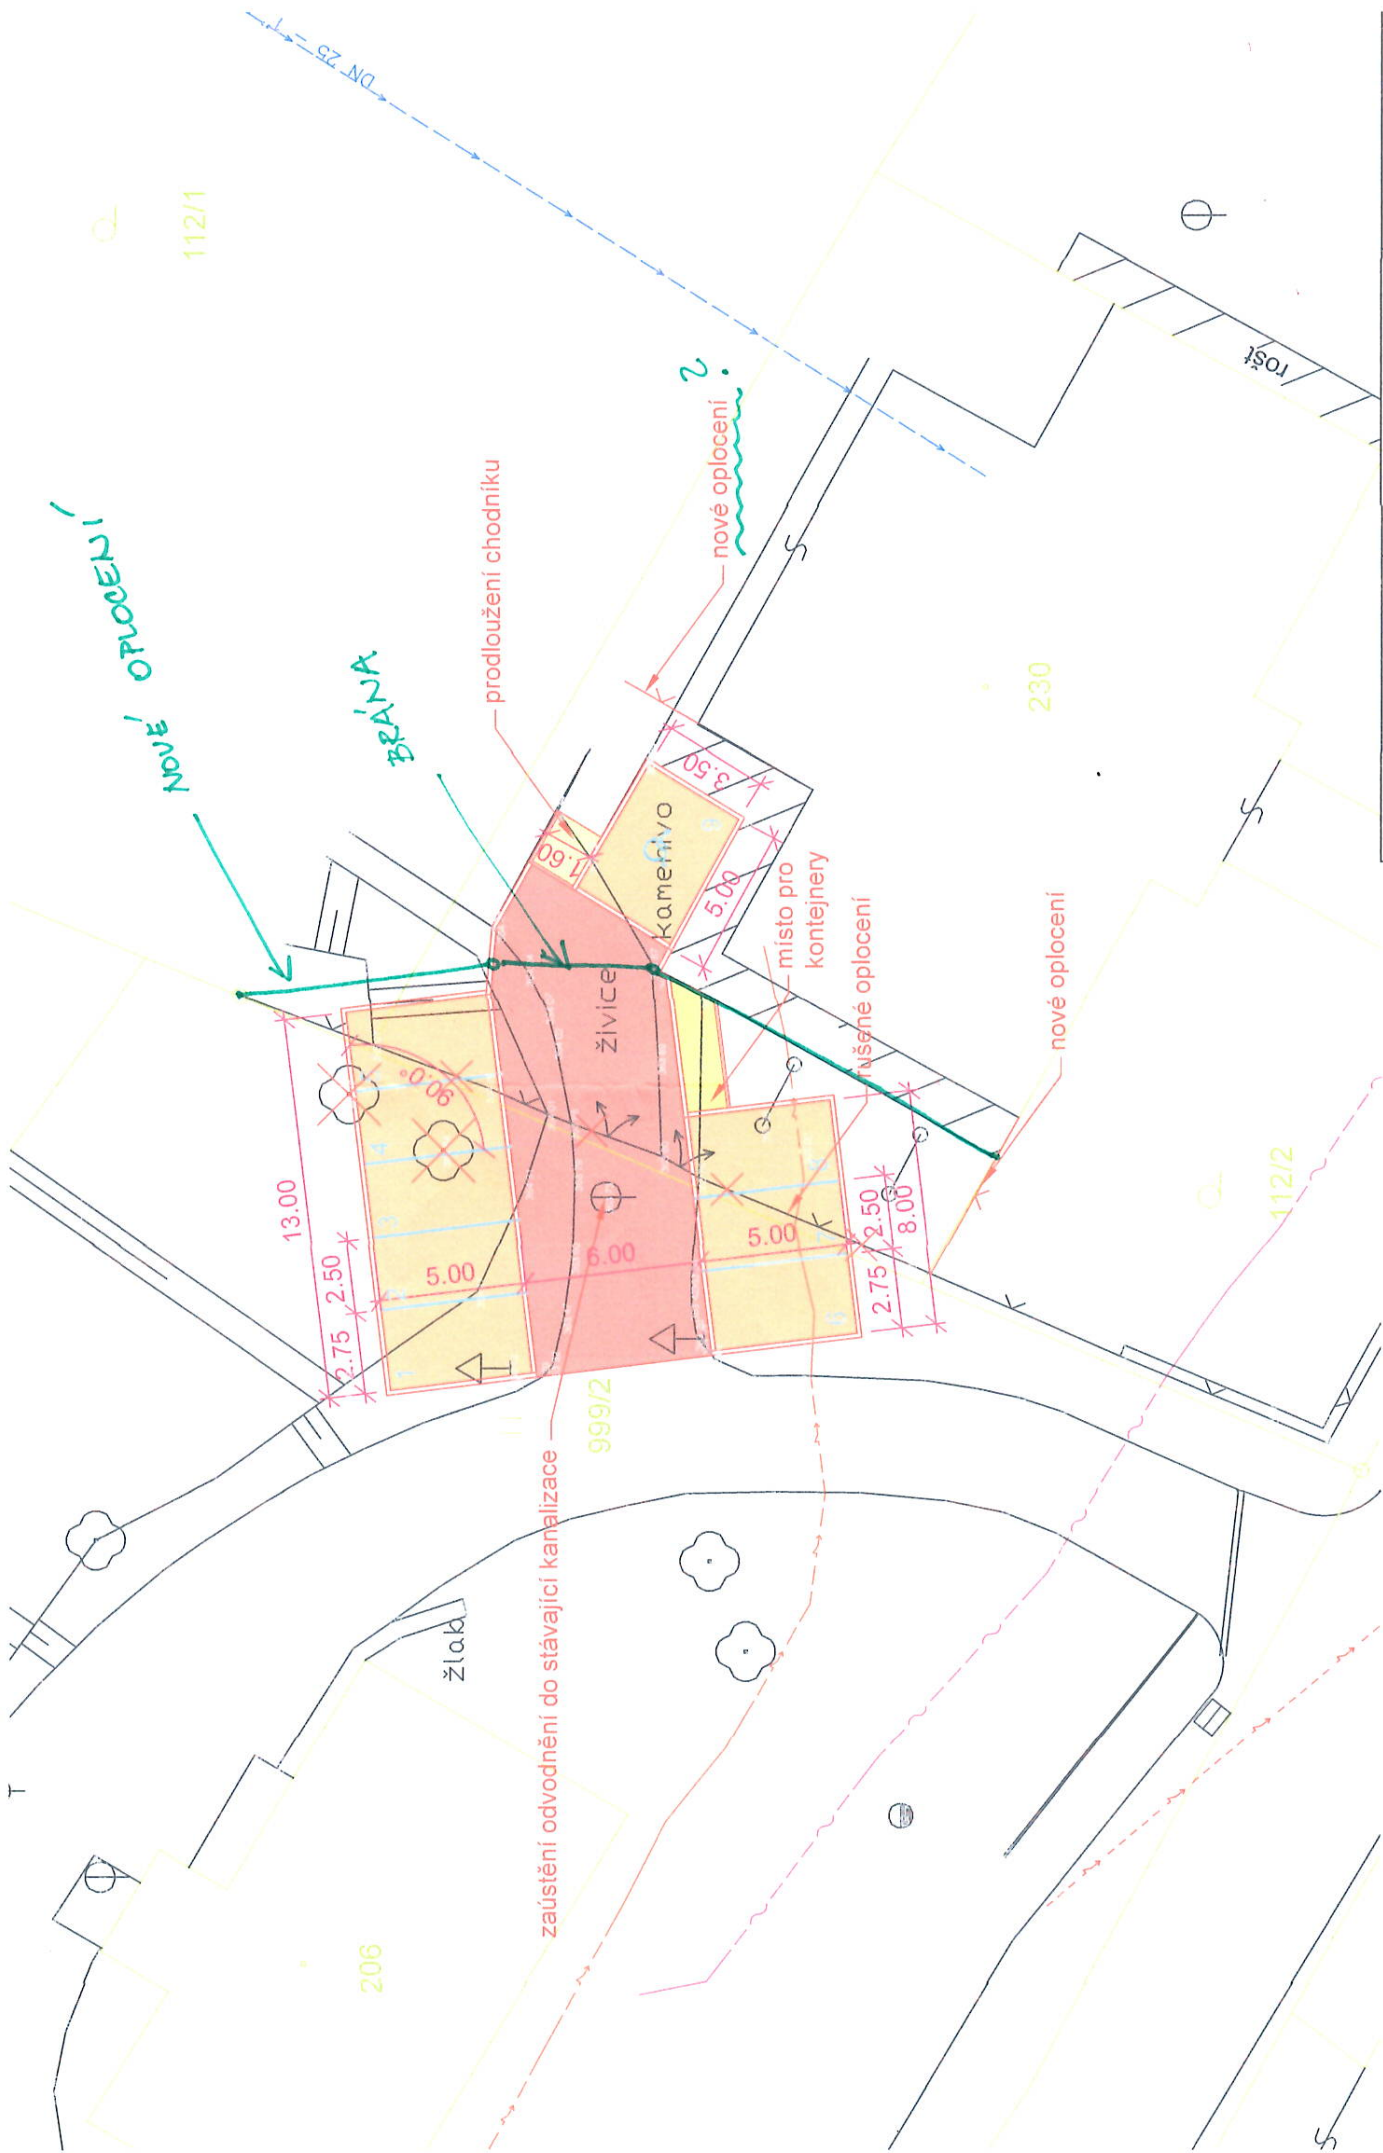

Zhotovitel: C2pecap s.r.o. Mariánské náměstí 14, 720 04 I.č.p.	Zodpovědný projektant:		Autorizace:
	Ing. Petr Čmiel		
	Vypracoval:		