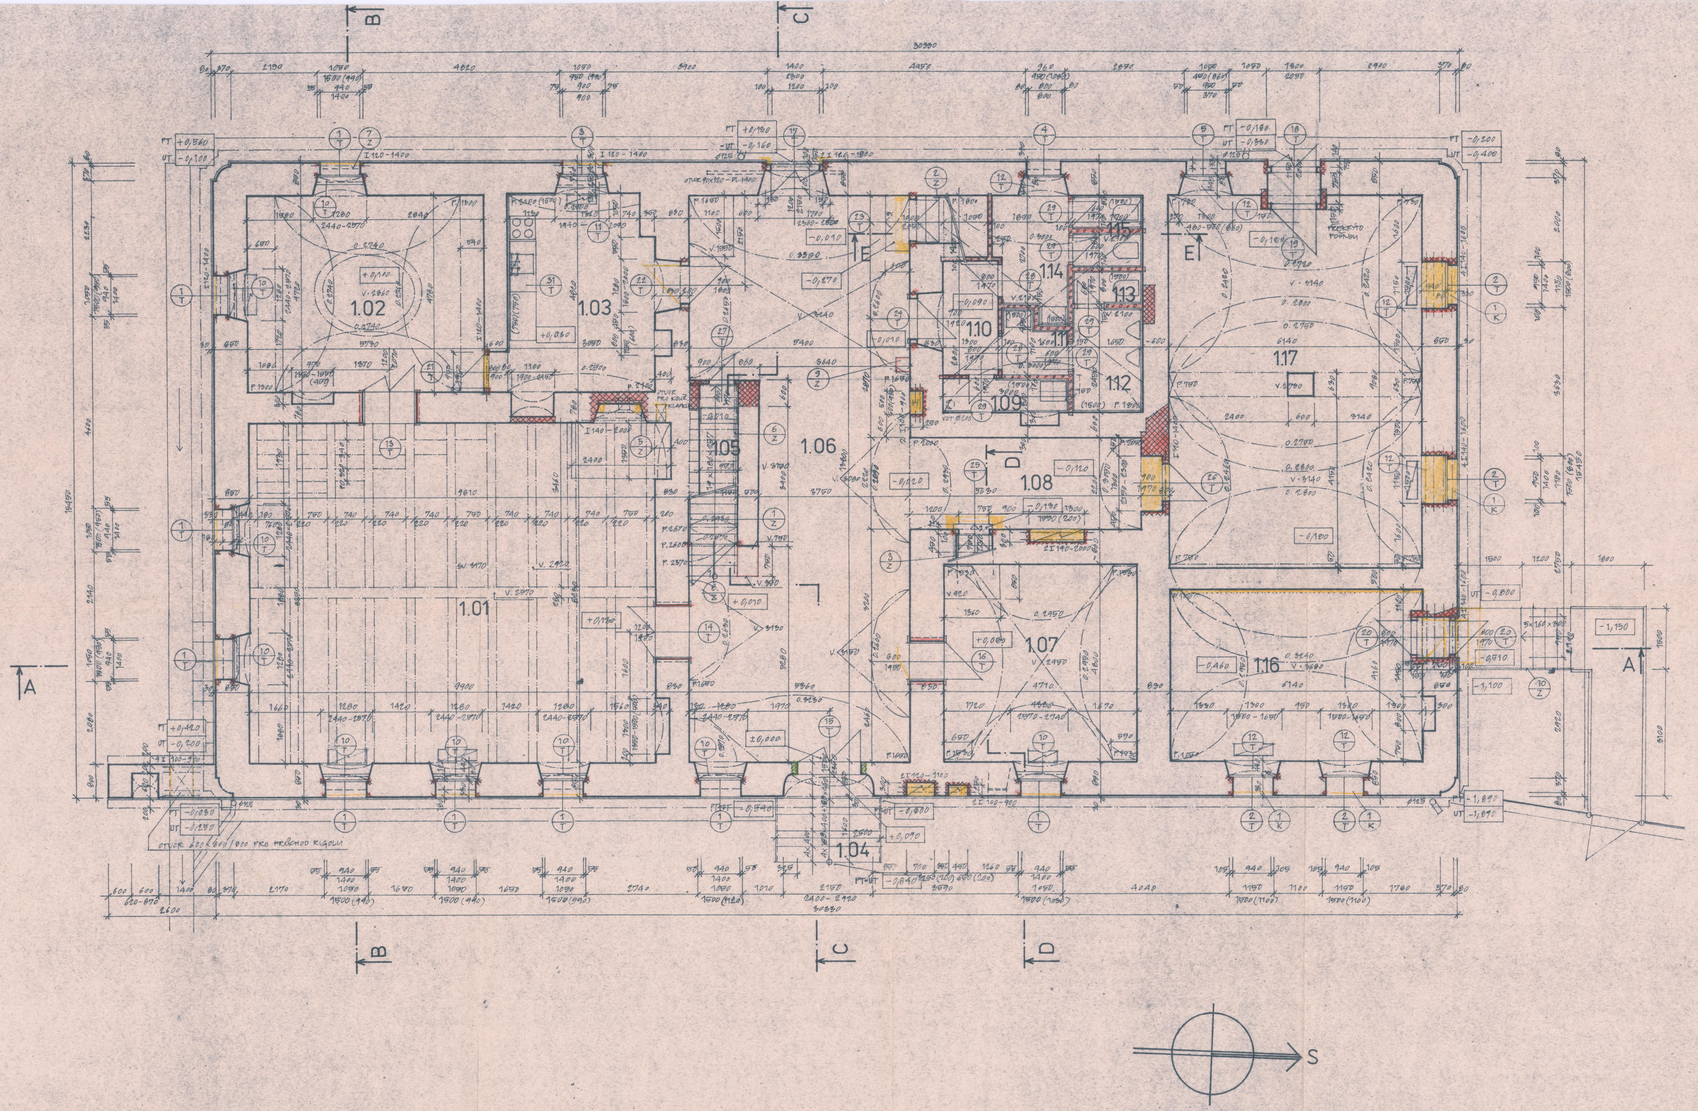

LEGENDA MÍSTNOSTÍ

ČÍSLO	NÁZEV MÍSTNOSTI	PLOCHA	PODLAHA	KÓD	ÚPRAVA POVRCHU	STROP – ÚPRAVA
1.01	SÁL	81,21	DŘEVĚNÁ PODLAHA	A	PERLITOVÁ OMÍTKA (OBV.)	TRAMOVÝ STROP OPAV.
1.02	KLUBOVNA	27,62	DŘEVĚNÁ PODLAHA	A	PERLITOVÁ OMÍTKA (OBV.)	STÁV. OMÍTKA KLENBY
1.03	KUCHYŇKA	16,74	PRŮMYSLOVÁ DLAŽBA	D	OBKLAD KABELINKOU	STÁV. OMÍTKA KLENBY
1.04	VSTUPNÍ OCHOZ	4,00	KAMENNÉ STUPNĚ	I_1	-	-
1.05	KOMORA	3,38	STÁV. VALOUNOVÁ DLAŽBA	E	VÁP. OMÍTKA	PODHLED OCHOZU
1.06	CHODBA	68,65	STÁV. VALOUNOVÁ DLAŽBA	E	PERLITOVÁ OMÍTKA (OBV.)	STÁV. OMÍTKA KLENBY
1.07	KLUBOVNA	22,61	DŘEVĚNÁ PODLAHA	A	PERLITOVÁ OMÍTKA (OBV.)	STÁV. OMÍTKA KLENBY
1.08	CHODBA	16,44	STÁV. KAMENNÁ DLAŽBA	F_1	VÁP. OMÍTKA	STÁV. OMÍTKA KLENBY
1.09	ÚKLIDOVÁ KOMORA	2,40	KERAMICKÁ DLAŽBA	C	OBKLAD KABELINKOU	STÁV. OMÍTKA KLENBY
1.10	PŘEDSTIŽ	1,92	KERAMICKÁ DLAŽBA	C	"	"
1.11	PŘEDSTIŽ WC MUŽI	2,10	KERAMICKÁ DLAŽBA	C	"	"
1.12	WC MUŽI – MYČÁRY	4,04	KERAMICKÁ DLAŽBA	C	"	"
1.13	WC MUŽI	1,96	KERAMICKÁ DLAŽBA	C	"	"
1.14	PŘEDSTIŽ WC ŽENY	4,72	KERAMICKÁ DLAŽBA	C	"	"
1.15	WC ŽENY	2,72	KERAMICKÁ DLAŽBA	C	"	"
1.16	SKLAD	20,54	PVC	B_4	PERLITOVÁ OMÍTKA (OBV.)	STÁV. OMÍTKA KLENBY
1.17	DÍLNA	93,27	CEMENTOVÝ POTĚR	G	PERLITOVÁ OMÍTKA (OBV.)	OPAV. VÁPENNÁ OMÍTKA

LEGENDA HMOT

OZN.	DRUH HMOTY – KONSTRUKCE
	STÁVAJÍCÍ ZDIVO – KAMENNÉ
	DOZDÍVKY Z CIHEL PLNÝCH NA MALTU VÁPENNOCEM. – MVC 8,8
	ZDIVO Z CIHEL DUTINOVÝCH NA MALTU MVC 8,8
	KAMENNÉ STÁVAJÍCÍ PRVKY
	VYBOURANÉ KONSTRUKCE

POZNÁMKA

1. U KRUH. PROVEDENÁ PODLAHA Z PRŮM. PLAŽDIC (D) – VIZ VÝKR. Č. 1.1-19
2. VÝŠKY KLENEB OZNAČENY ČÁRKOU (P – PATA KL.) O – VRCHOL OBLOUKU KL. , V. – VEJMUTÍ VEJMEL KL.)
3. VÝŠKY PARAPETŮ U OKENNÍ VE FASÁDĚ JSOU VŽDY VZTAŽENY KE KAMENNÉMU SOKLU POLOHA OKENNÍ VCHÁZÍ Z ČELEVÝ PILASTRŮ V POHLEDECH (VIZ VÝKR. 1.1-14).
4. I VSTUPKY VE FASÁDĚ JSOU POUZE PRO UVÍTÁVACÍ OTEVŘ. (VÝŠKOVÝ PRAHOVÝ) – ZAMEZENÍ Z FASÁDY

Městský národní výbor ve Frýdku-Místku
– se výtahy: –
Schválen za provedení za podmínek stanovených ve stavebním povolení
Frýdek-Místek, dne 14 března 1988
Ing. Josef Svatý
vedoucí odboru

±0,000 = 350,000 (rel. v.)

IVA PLUHOŘ / KOLAŘOVÁ LIBUŠE
FM 8 – CHLEBOVICE
HISTORIE FM

PŮDORYS 1.NP

REKONSTRUKCE OBJEKTU

A1
10/87
1:100
1:50

1 1-05