

LEGENDA MÍSTNOSTÍ - PŮDORYS 1. NP - NOVÝ STAV					
Č.M.	JMÉNO MÍSTNOSTI	PLOCHA m2	POVRCHY		POZNÁMKA
			POVRCH	POVRCH ZDI	
101	ZADVERÍ	4,4	KERAMICKÁ DLAŽBA	ŠTUKOVÁ OMÍTKA	ŠTUKOVÁ OMÍTKA
102	DENNÍ MÍSTNOST	13,0	KERAMICKÁ DLAŽBA	ŠTUKOVÁOMÍTKA	SDK PODHLED
103	VNITŘNÍ SKLAD	19,4	PVC	ŠTUKOVÁ OMÍTKA	ŠTUKOVÁ OMÍTKA
104	ŠATNA	9,9	PVC	ŠTUKOVÁ OMÍTKA	SDK PODHLED
105	SPRCHA	4,2	KERAMICKÁ DLAŽBA	KERAMICKÝ OBKLAD	SDK PODHLED
106	WC	1,9	KERAMICKÁ DLAŽBA	KERAMICKÝ OBKLAD	SDK PODHLED
107	CHODBA	8,5	KERAMICKÁ DLAŽBA	ŠTUKOVÁ OMÍTKA	ŠTUKOVÁ OMÍTKA
109	WC ŽENY IMOBILNÍ	5,2	KERAMICKÁ DLAŽBA	KERAMICKÝ OBKLAD	SDK PODHLED
110	WC MUŽI IMOBILNÍ	3,9	KERAMICKÁ DLAŽBA	KERAMICKÝ OBKLAD	SDK PODHLED

LEGENDA CCTV:

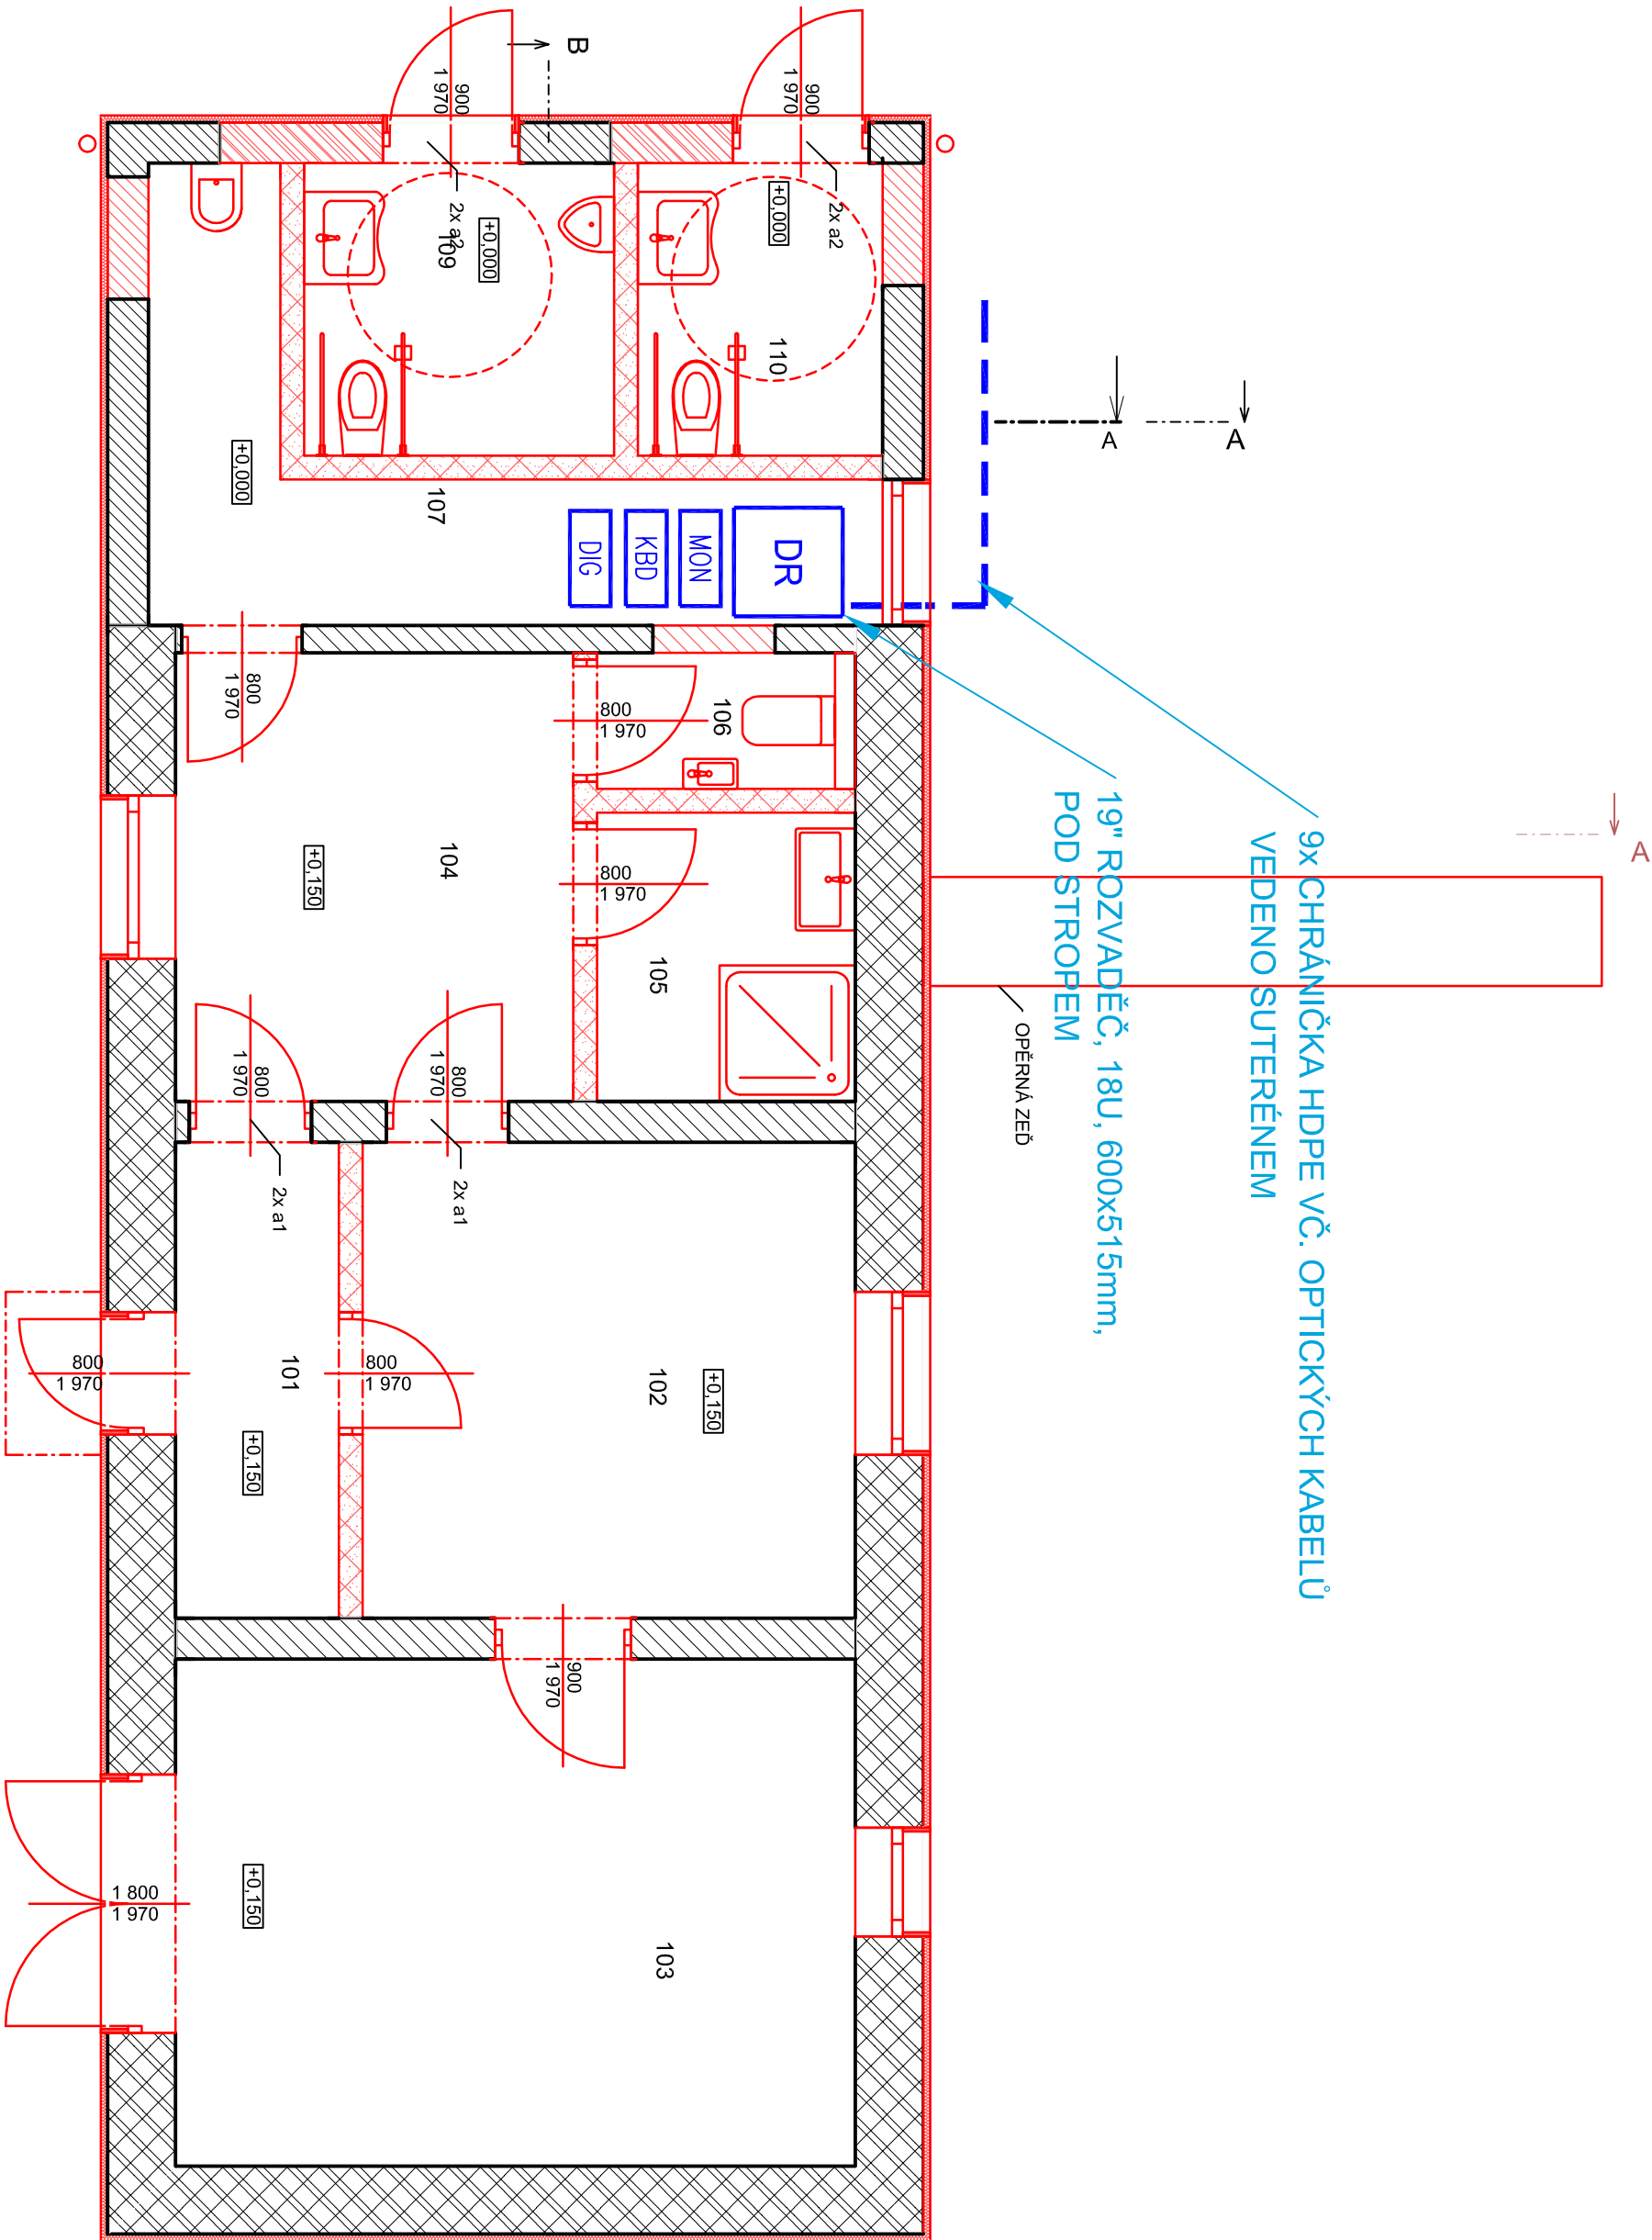
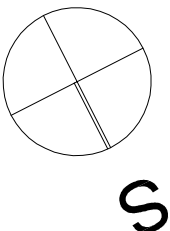
- DR

CCTV – DATOVÝ ROZVADĚČ
- MON

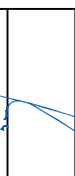


CCTV – MONITOR
- DIG


CCTV – DIGITÁLNÍ ZÁZNAM
- KBD

CCTV – OVLADACÍ KLAVESNICE
- CCTV – TRASA TRUBKY HDPE 40/33  
VČETNĚ OPTICKÉHO KABELU



±0,000 = 313,20 m.n.m S-JTSK, Bpv

ZODP. PROJEKTANT		VYPRACOVAL		KONTROLOVAL	
Ing. Kania Jan		Jan Kupec		Ing. Foldyna David	
					
KATASTRÁLNÍ ÚZEMÍ, PARC.Č.: Frydek - Místek, č. 634956, parc.č. 6733/1					
MÍSTO STAVBY: Frydek - Místek, č. 596003					
ARCHIV					
STAVEBNÍK / OBJEDNATEL: Státní město Frydek - Místek Rasčovní 114b, 736 01 Frydek - Místek		STUPĚŇ		DPS	
NÁZEV AKCE :		DATUM		PARÉ	
Rozšíření centrálního hřbitova ve Frydku - Místku		ŘÍJEN 2019			
		Č. ZAKÁZKY			
		PPS -02/17			
OBJEKT: SO11 - KAMEROVÝ SYSTÉM		MĚŘITKO			
ČÁST: D.1.4.5 - slaboproudá elektrotechnika		1:50			
OBSAH:		ARCHIVNÍ ČÍSLO:		Č.V.	
PŮDORYS 1.NP - NOVÝ STAV		PPS-02/17-D.1.4.5.		01	



**PPS KANIA**

PROJEKČNÍ A INŽENÝRSKÁ ČINNOST

PPS Kania s.r.o., Muničská 663/10, 710 10 Odřova  
tel: 596 245 252, fax: 596 245 262 e-mail: projeko@pps-kania.cz