


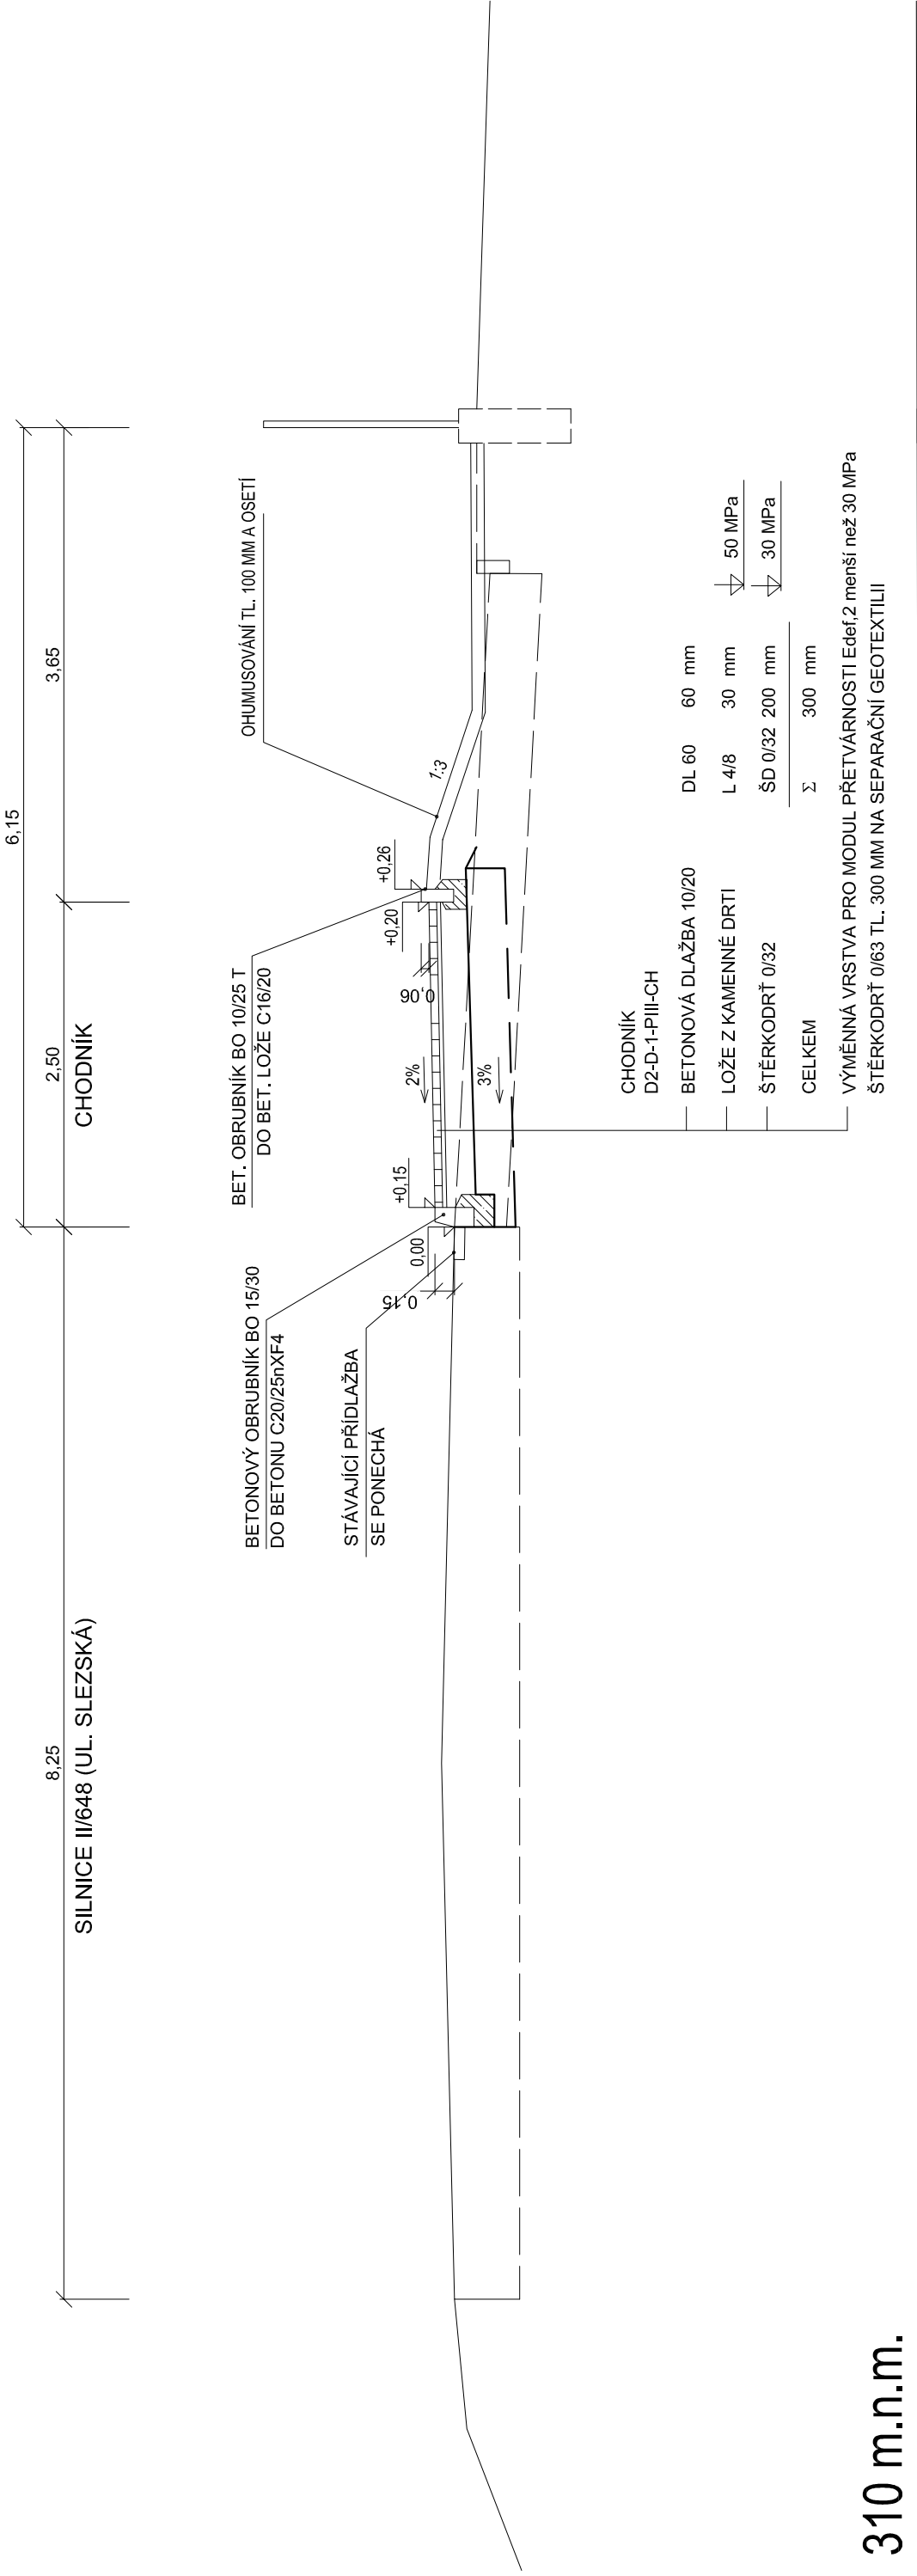


VZOROVÝ PŘÍČNÝ ŘEZ 4.3

CHODNÍK



NÁZEV AKCE :	ZODP. PROJEKTANT		VYPRACOVAL	KONTROLOVAL	<div><div><div>PPS KANIA</div><div>PPS KANIA</div></div><div>PPS Kania s.r.o., Mlýnská 655/10, 750 02 Olomouc tel: 588 245 252, fax: 588 245 262, e-mail: projekce@pps-kania.cz</div></div>
	Ing. Kania Jan		Ing. Foldyna David	Ing. Foldyna David	
					
	KATASTRÁLNÍ ÚZEMÍ, PARC.Č. : Frýdek-Místek, č. 63956				
MÍSTO STAVBY : Frýdek-Místek, č. 598003					ARCHÍV
STAVEBNÍK / OBJEDNATEL : Statutární město Frýdek-Místek Radniční 1148, 738 01 Frýdek-Místek					STUPEŇ DPS
Rozšíření centrálního hřbitova ve Frýdku - projektová dokumentace	DATUM		PARÉ		
	ŘÍJEN 2019				
	Č. ZAKÁZKY		PPS- 02/17		
	MĚŘÍTKO		1 : 50		
OBJEKT :	SO04 NOVÉ PARKOVACÍ PLOCHY				
ČÁST :	D.2 Dokumentace technických a technologických zařízení				
OBSAH :	VZOROVÝ ŘEZ 4.3				
ARCHIVNÍ ČÍSLO :					Č.V.
PPS- 02/17-D.2.b-					04