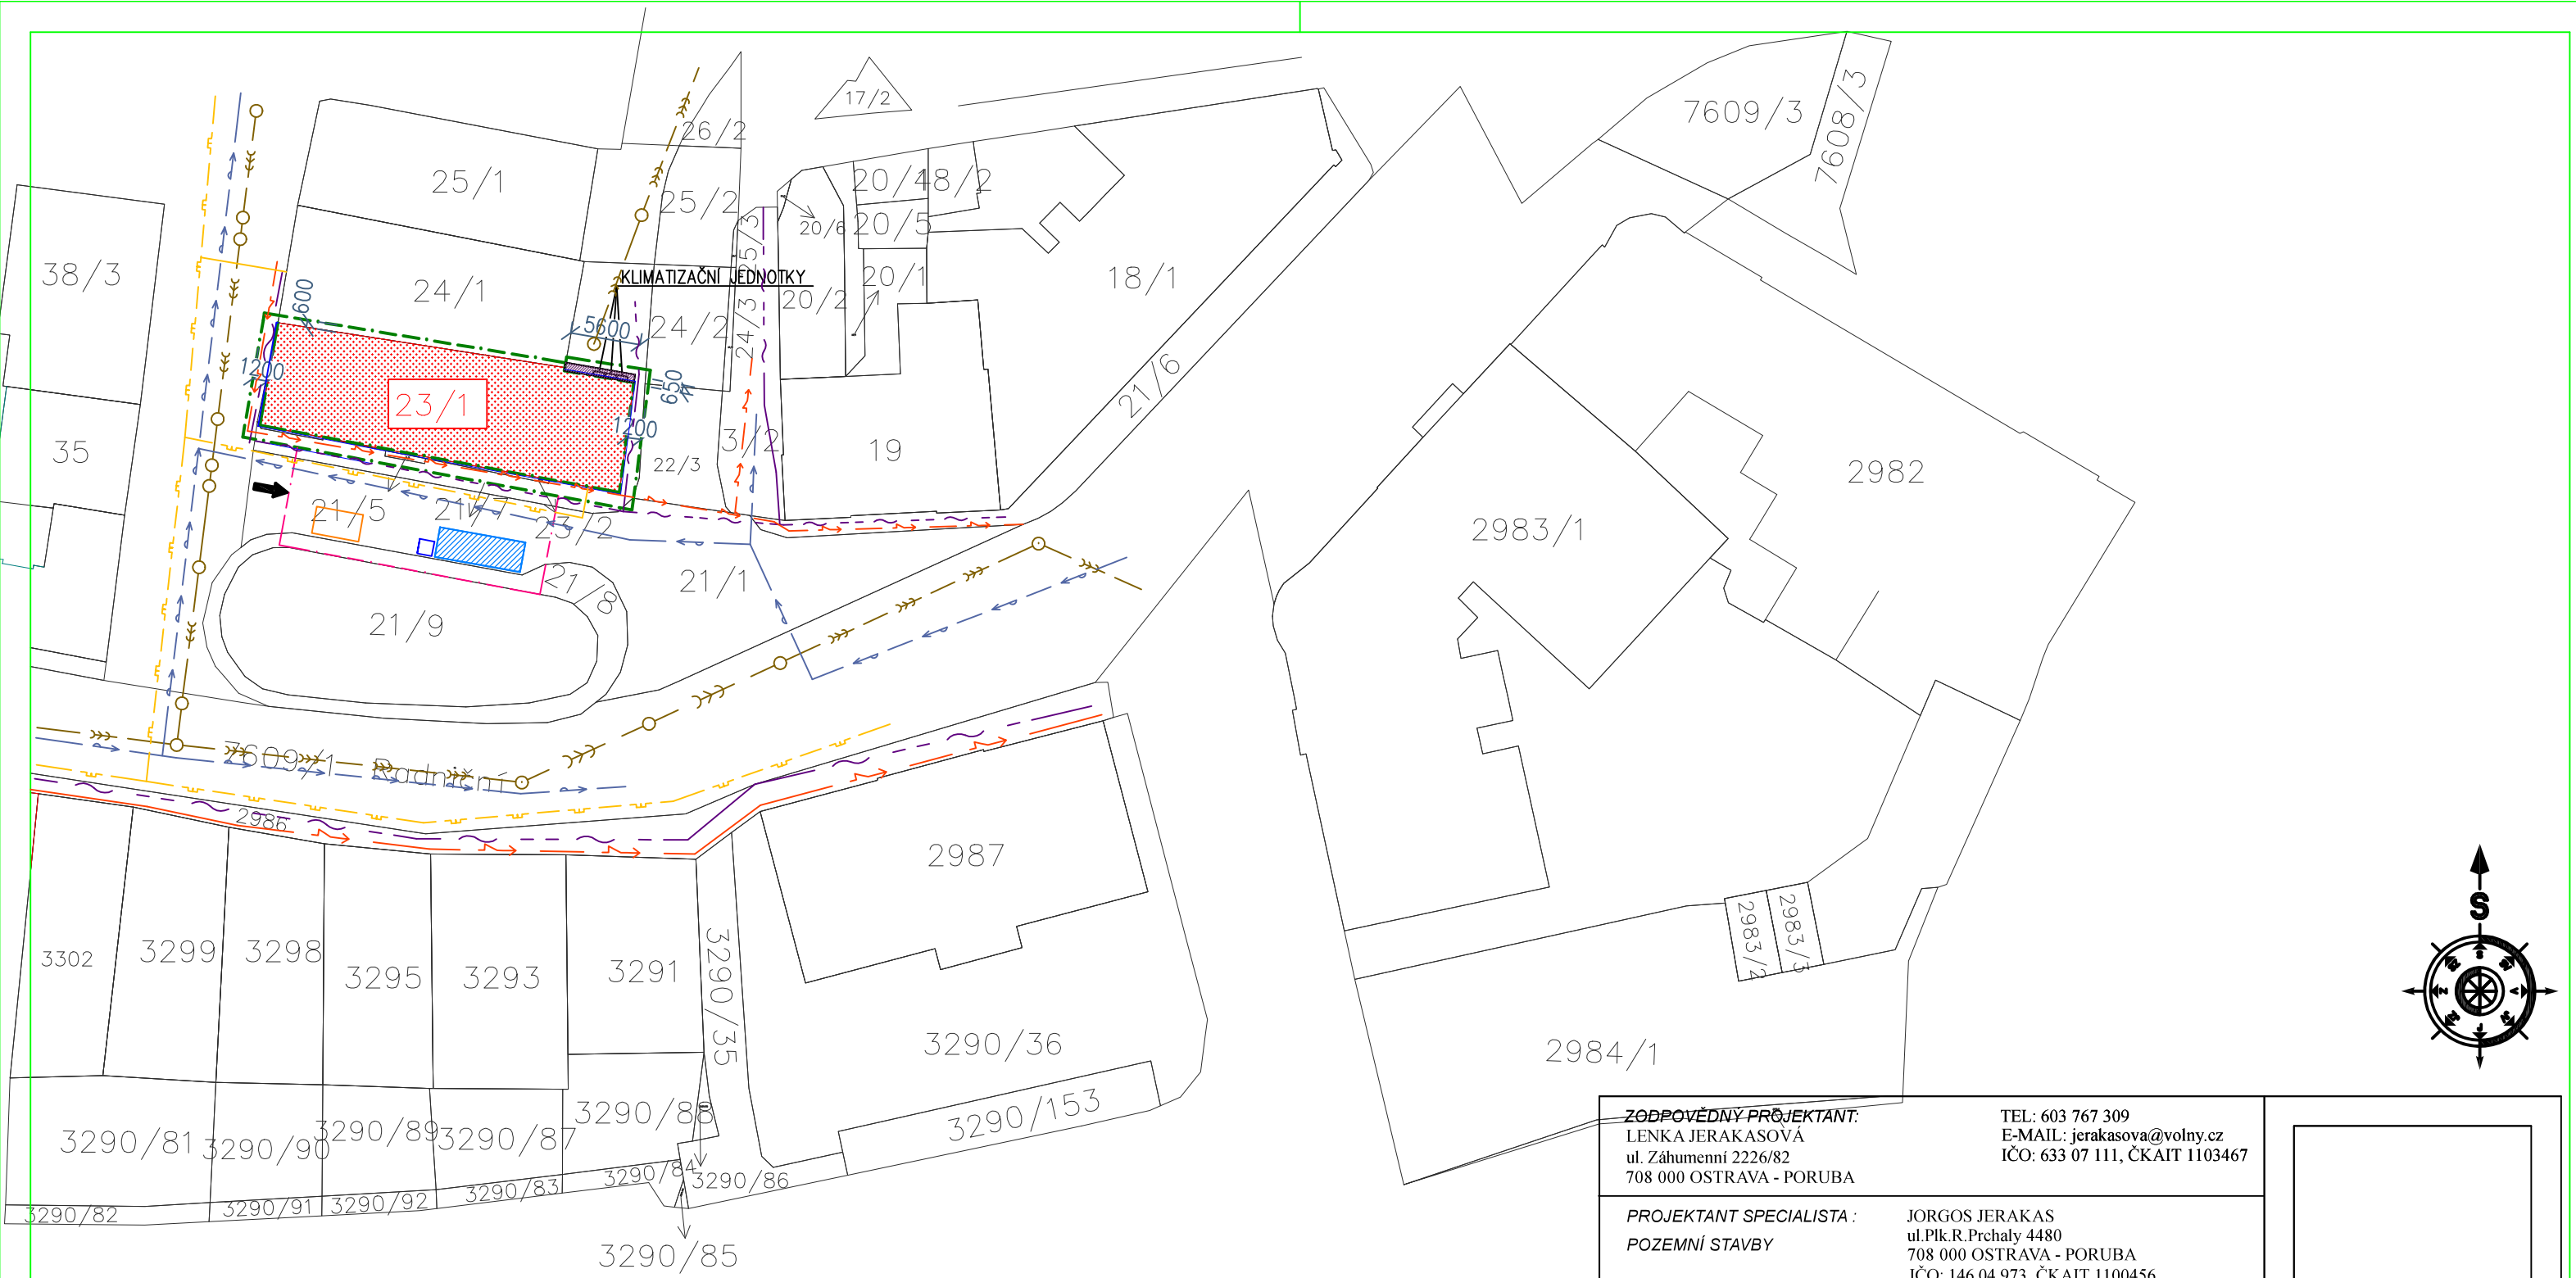

LEGENDA

- HRANICE STAVENIŠTĚ
- HRANICE STAVENIŠTĚ–DOČASNÝ ZÁBOR
- HRANICE STAVENIŠTĚ–DOČASNÝ ZÁBOR
- VODOVODNÍ ŘAD
- KANALIZACE JEDNOTNÁ
- SDĚLOVACÍ VEDENÍ
- VEDENÍ NN PODZEMNÍ
- NTL PLYNOVODNÍ ŘAD
- KANCELÁŘSKÝ KONTEJNER ROZMĚRY 6058x2438X2800mm
- MOBILNÍ WC S UMÝVADLEM ROZMĚRY 1200X1200X2300mm
- KONTEJNER NA SUŤ
- STÁVAJÍCÍ ZÍDKA

ZODPOVĚDNÝ PROJEKTANT:
LENKA JERAKASOVÁ
ul. Záhumenní 2226/82
708 000 OSTRAVA - PORUBA
TEL: 603 767 309
E-MAIL: jerakasova@volny.cz
IČO: 633 07 111, ČKAIT 1103467

PROJEKTANT SPECIALISTA : POZEMNÍ STAVBY
JORGOS JERAKAS
ul.Plk.R.Prchaly 4480
708 000 OSTRAVA - PORUBA
IČO: 146 04 973, ČKAIT 1100456

INVESTOR:
statutární město Frýdek-Místek
Radniční 1148
738 01 Frýdek-Místek
IČO: 00296643

STAVBA: k.ú.Frýdek, parc.č. 23/1

ÚPRAVA OBJEKTU RADNIČNÍ č.p.13
NA KANCELÁŘSKÉ PROSTORY, FRÝDEK-MÍSTEK

DATUM: 02/2020
FORMÁT: A3
STUPEŇ: DPS

OBJEKT:

ČÁST:

ČÍSLO PARÉ:

OBSAH VÝKRESU:

KOORDINAČNÍ SITUAČNÍ VÝKRES

MĚŘÍTKO: 1:500

ČÍSLO VÝKRESU: C.3