


101	VSTUP	1,25	PROHLÁZENÍ	HLUKA STUKOVÁ OMÍTKA	MLBA
102	ZÁVĚR	4,89	SOUL. KERAMICKÝ	HLUKA STUKOVÁ OMÍTKA	MLBA
103	VSTUPNÍ HALA	10,79	SOUL. KERAMICKÝ	HLUKA STUKOVÁ OMÍTKA	MLBA
104	KANCELAR	21,42	HLUKA STUKOVÁ OMÍTKA	HLUKA STUKOVÁ OMÍTKA	MLBA
105	KANCELAR	35,73	KOBREC ZATĚVY	HLUKA STUKOVÁ OMÍTKA	MLBA
106	POKLADNA	4,20	HLUKA STUKOVÁ OMÍTKA	MLBA	
107	WC MUŽ	2,60	HLUKA STUKOVÁ OMÍTKA	MLBA	
108	WC ŽENY	2,60	HLUKA STUKOVÁ OMÍTKA	MLBA	
109	OKLID	1,60	HLUKA STUKOVÁ OMÍTKA	MLBA	
110	SCHODIŠTĚ	6,08	HLUKA STUKOVÁ OMÍTKA	MLBA	
111	KANCELAR	55,17	KOBREC ZATĚVY	HLUKA STUKOVÁ OMÍTKA	MLBA
112	CHOBBA	11,69	HLUKA STUKOVÁ OMÍTKA	MLBA	
113	KUCHYNKA	19,51	HLUKA STUKOVÁ OMÍTKA	MLBA	
114	CHOBBA	11,90	HLUKA STUKOVÁ OMÍTKA	MLBA	
115	SCHODIŠTĚ DO SUITEK	4,37	BETONOVÁ VÝZVINA	HLUKA STUKOVÁ OMÍTKA	MLBA
116	SCHODIŠTĚ	17,67	HLUKA STUKOVÁ OMÍTKA	MLBA	
LEGENDA MÍSTNOSTÍ :					
PLOCHA		m <sup>2</sup>	DRUH PODLAHY	DRPRAVA POROCHU	OSTATNÍ

- 01
- 02
- 03
- 04
- 05
- 06
- 07
- 01
- 02
- 03
- 04
- 05
- 06
- 07

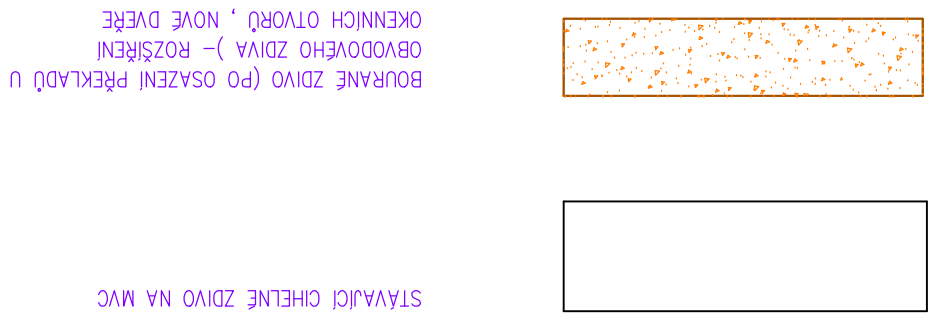

VYBUDOVÁNÍ NOVÉHO OKENNÍHO OTVORU  
NEBO DVEŘNÍHO OTVORU  $\delta=150mm$



DEMONTÁŽ STAVAJÍCÍCH OKENNÍCH OTVORŮ  
 $\delta=405mm, \delta=1600mm$

VYBUDOVÁNÍ RÁMU  
DEMONTÁŽ STAVAJÍCÍCH DVEŘNÍCH KŘÍDEL

ODSTRANĚNÍ STAVAJÍCÍCH PODLAHOVÝCH  
KRYTIN


ODBOURÁNÍ STAVAJÍCÍCH ŽDĚK DO HLUBKY  
200 MM POD ÚROVEŇ STAVAJÍCÍHO TERÉNU  
- PO PRŮJEMNÉ SCHOD A STÁLKOVÉ

+PRŮJEMNÉ SMYKÁČNÍCH PRACÍ  
POSOUDZENÍ

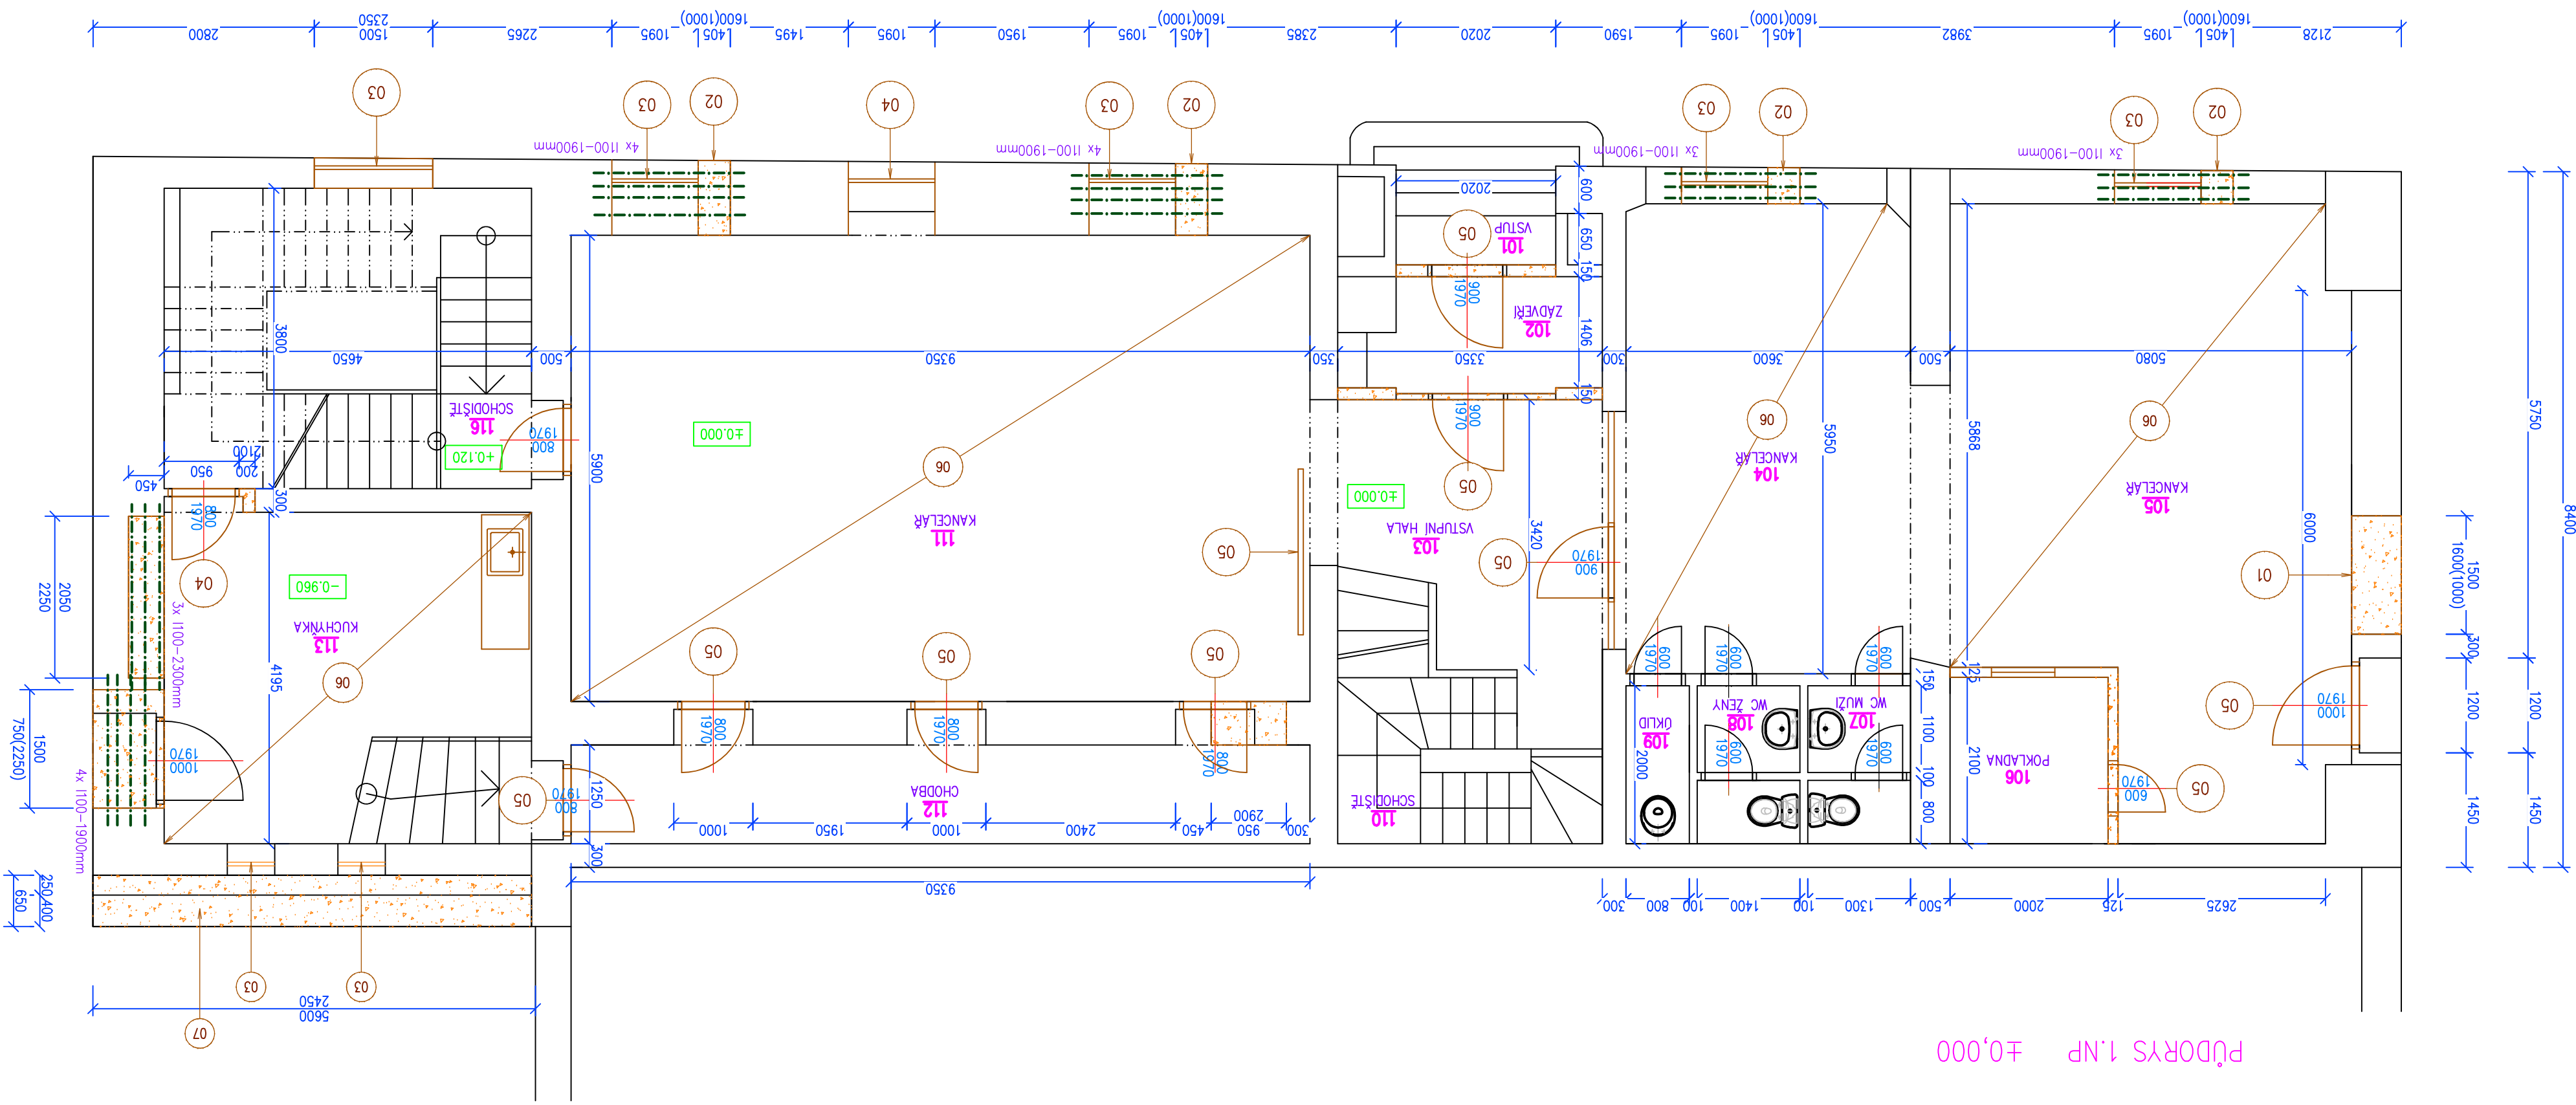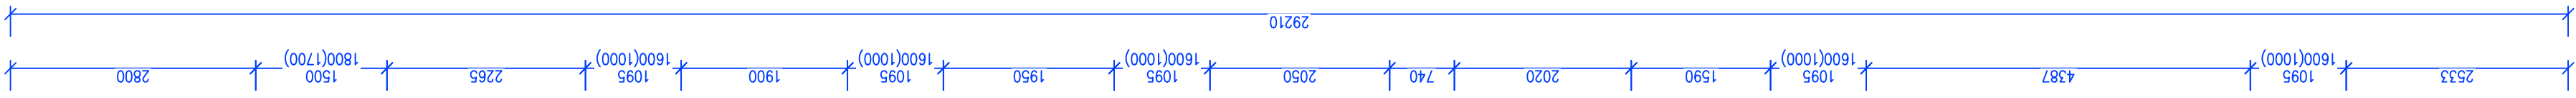

PŮDORYS 1.NP ±0,000

PŮDORYS 1.NP-SNÍŽENÁ ÚROVEŇ -0,960

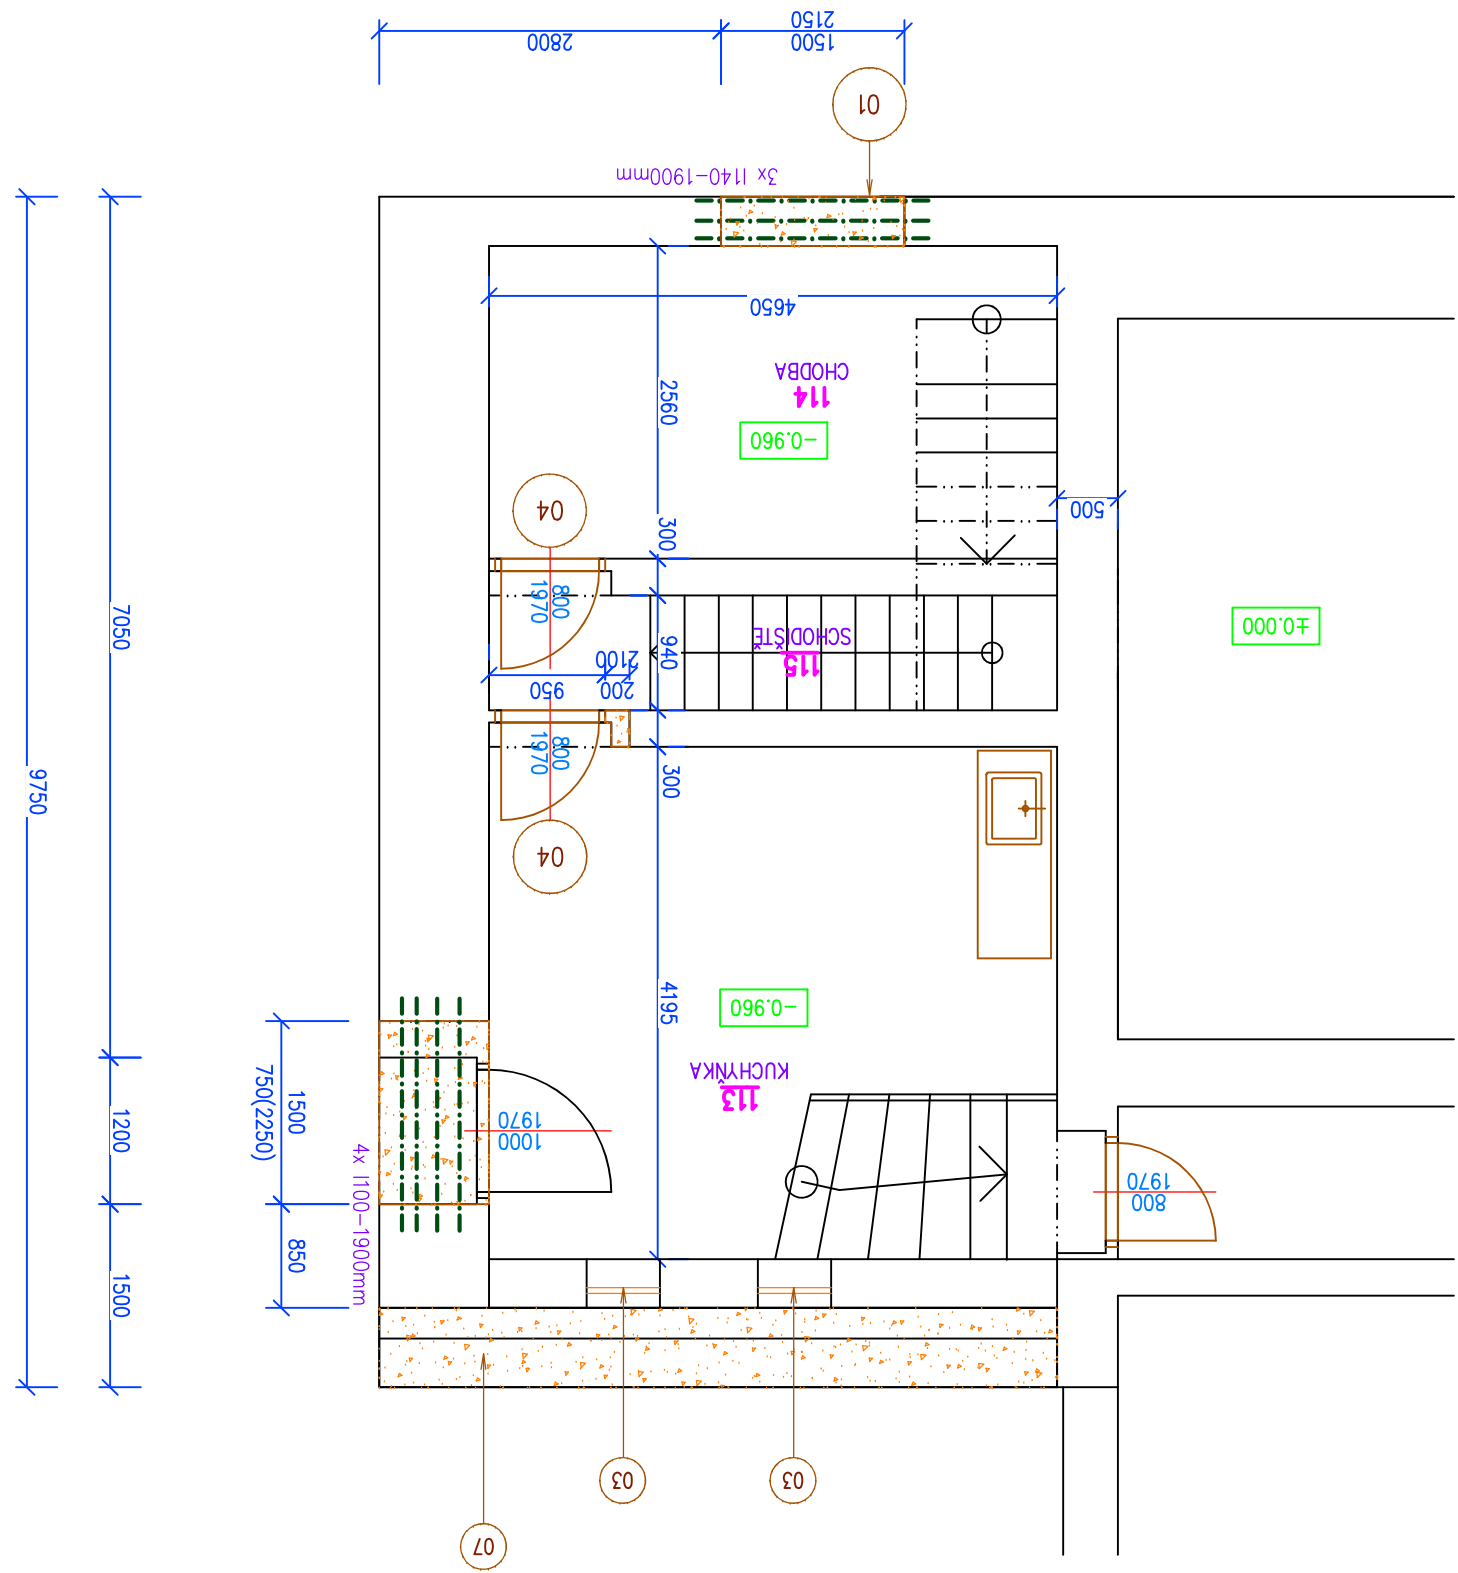

PŮDORYS 1.NP - BOURACÍ PRÁCE		1:50	107
OBŠAH VÝKRESU:		MEŘITNO	ČÍSLO VÝKRESU
ČÁST			
OBJEKT:		ČÍSLO PRÁCE:	
STAVBA: k.ú. Frýdek, parc.č. 23/1		STUPEŇ:	18P
NA KANCELÁŘSKÉ PROSTORY, FRYDEK-MÍSTEK		FORMAT:	A1
INVESTOR:		DATUM:	02/2020
POZEMNÍ STAVBY			
PROJEKTANT SPECIÁLISTA			
JEDNOTKA JEKARASOVA			
TEL: 603 707 309			
E-MAIL: jekarasova@volny.cz			
IČO: 653 67 111, ČKAIT 1165467			