


Skříň na míru umístěna na chodbě
uvnitř zesílené police na šanony, otvíravá dvířka
uzamykatelná s madlem Tulip Ena Hliník, délka 230 mm.
Materiál korpusu i dvířek: Egger H1511 ST15 Buk bavaria
Jedna dvířka falešná, kryjí sloup
kresba dřeva vertikálně

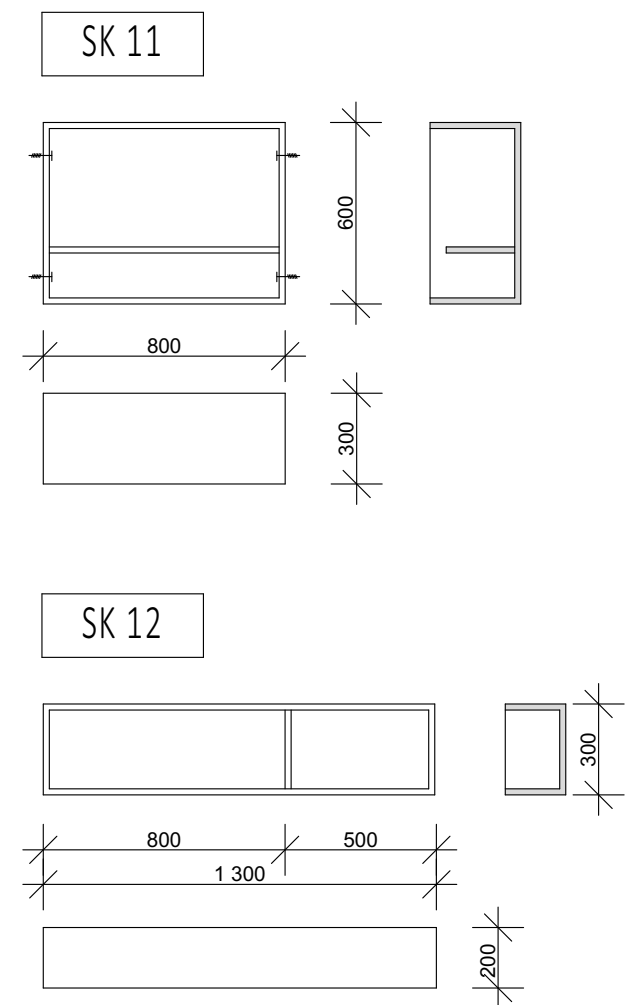

Všechny rozměry jsou orientační, nutno doměřit na stavbě. Nejasnosti konzultovat s architektem.

ZODPOVĚDNÝ PROJEKTANT: LENKA JERAKASOVÁ ul. Záhumenní 2226/82 708 000 OSTRAVA - PORUBA		TEL: 603 767 309 E-MAIL: jerakasova@volny.cz IČO: 633 07 111, ČKAIT 1103467		<div></div>	
PROJEKTANT SPECIALISTA : JORGOS JERAKAS ul.Plk.R.Prchaly 4480 708 000 OSTRAVA - PORUBA IČO: 146 04 973, ČKAIT 1100456		VYPRACOVAL: Ing.arch. Helga Šmídová Trocnovská 27 702 000 OSTRAVA IČO: 47839473, ČKA 03518			
INVESTOR: statutární město Frýdek-Místek Radniční 1148 738 01 Frýdek-Místek IČO: 00296643					
STAVBA: k.ú.Frýdek, parc.č. 23/1 ÚPRAVA OBJEKTU RADNIČNÍ č.p.13 NA KANCELÁŘSKÉ PROSTORY, FRÝDEK-MÍSTEK				DATUM: 06/2020	
				FORMÁT: A3	
				STUPEŇ: DSP	
OBJEKT:				ČÍSLO PARÉ: <div></div>	
ČÁST: D.1.1.2. NÁVRH INTERIÉRU					
OBSAH VÝKRESU: Detail 2 - vestavná skříň SK 10a				MĚŘÍTKO 1:25	ČÍSLO VÝKRESU: 810