



DZNÁČ.	ČEČL MÍSTNOSTI	PLOCHA m ²	DRUH POUČHAY	ÚPRAVA POUOHU	STROPY	OSTAČNÍ
101	VSTUP	2,22	2 K MÍSTNÍ - PŘÍKOVÉ	OPRAVA OMÍTKY 15-20K	SKL. KERAMICKÝ	OPRAVA OMÍTKY 15-20K
102	VSTUPNÍ HALL	11,40	OPRAVA OMÍTKY 15-20K	OPRAVA OMÍTKY 15-20K	SKL. KERAMICKÝ	OPRAVA OMÍTKY 15-20K
103	CHODBA	10,08	OPRAVA OMÍTKY 15-20K	OPRAVA OMÍTKY 15-20K	SKL. KERAMICKÝ	OPRAVA OMÍTKY 15-20K
104	KANCELÁŘ	14,25	KOBCEK ZATÍŽOVÝ	OPRAVA OMÍTKY 15-20K	SKL. KERAMICKÝ	OPRAVA OMÍTKY 15-20K
105	KANCELÁŘ	17,07	KOBCEK ZATÍŽOVÝ	OPRAVA OMÍTKY 15-20K	SKL. KERAMICKÝ	OPRAVA OMÍTKY 15-20K
106	KANCELÁŘ	15,00	KOBCEK ZATÍŽOVÝ	OPRAVA OMÍTKY 15-20K	SKL. KERAMICKÝ	OPRAVA OMÍTKY 15-20K
107	WC INVALIDE, PŘÍKOVÝ	3,87	OPRAVA OMÍTKY 15-20K	OPRAVA OMÍTKY 15-20K	SKL. KERAMICKÝ	OPRAVA OMÍTKY 15-20K
108	WC MUŽ	2,80	OPRAVA OMÍTKY 15-20K	OPRAVA OMÍTKY 15-20K	SKL. KERAMICKÝ	OPRAVA OMÍTKY 15-20K
109	WC ŽENY	2,80	OPRAVA OMÍTKY 15-20K	OPRAVA OMÍTKY 15-20K	SKL. KERAMICKÝ	OPRAVA OMÍTKY 15-20K
110	OKUO	1,80	OPRAVA OMÍTKY 15-20K	OPRAVA OMÍTKY 15-20K	SKL. KERAMICKÝ	OPRAVA OMÍTKY 15-20K
111	SCHODIŠTE	6,06	OPRAVA OMÍTKY 15-20K	OPRAVA OMÍTKY 15-20K	SKL. KERAMICKÝ	OPRAVA OMÍTKY 15-20K
112	KANCELÁŘ	22,51	KOBCEK ZATÍŽOVÝ	OPRAVA OMÍTKY 15-20K	SKL. KERAMICKÝ	OPRAVA OMÍTKY 15-20K
113	KANCELÁŘ	27,20	KOBCEK ZATÍŽOVÝ	OPRAVA OMÍTKY 15-20K	SKL. KERAMICKÝ	OPRAVA OMÍTKY 15-20K
114	CHODBA	11,22	OPRAVA OMÍTKY 15-20K	OPRAVA OMÍTKY 15-20K	SKL. KERAMICKÝ	OPRAVA OMÍTKY 15-20K
115	CHODBA	3,54	OPRAVA OMÍTKY 15-20K	OPRAVA OMÍTKY 15-20K	SKL. KERAMICKÝ	OPRAVA OMÍTKY 15-20K
116	KUCHYNKA, VÝMĚK	16,51	OPRAVA OMÍTKY 15-20K	OPRAVA OMÍTKY 15-20K	SKL. KERAMICKÝ	OPRAVA OMÍTKY 15-20K
117	SPRCHA	2,83	OPRAVA OMÍTKY 15-20K	OPRAVA OMÍTKY 15-20K	SKL. KERAMICKÝ	OPRAVA OMÍTKY 15-20K
118	SCHODIŠTE	17,67	OPRAVA OMÍTKY 15-20K	OPRAVA OMÍTKY 15-20K	SKL. KERAMICKÝ	OPRAVA OMÍTKY 15-20K
119	SÁNKULOVNÁ	12,09	OPRAVA OMÍTKY 15-20K	OPRAVA OMÍTKY 15-20K	SKL. KERAMICKÝ	OPRAVA OMÍTKY 15-20K

PŮDORYS 1.NP ±0,000

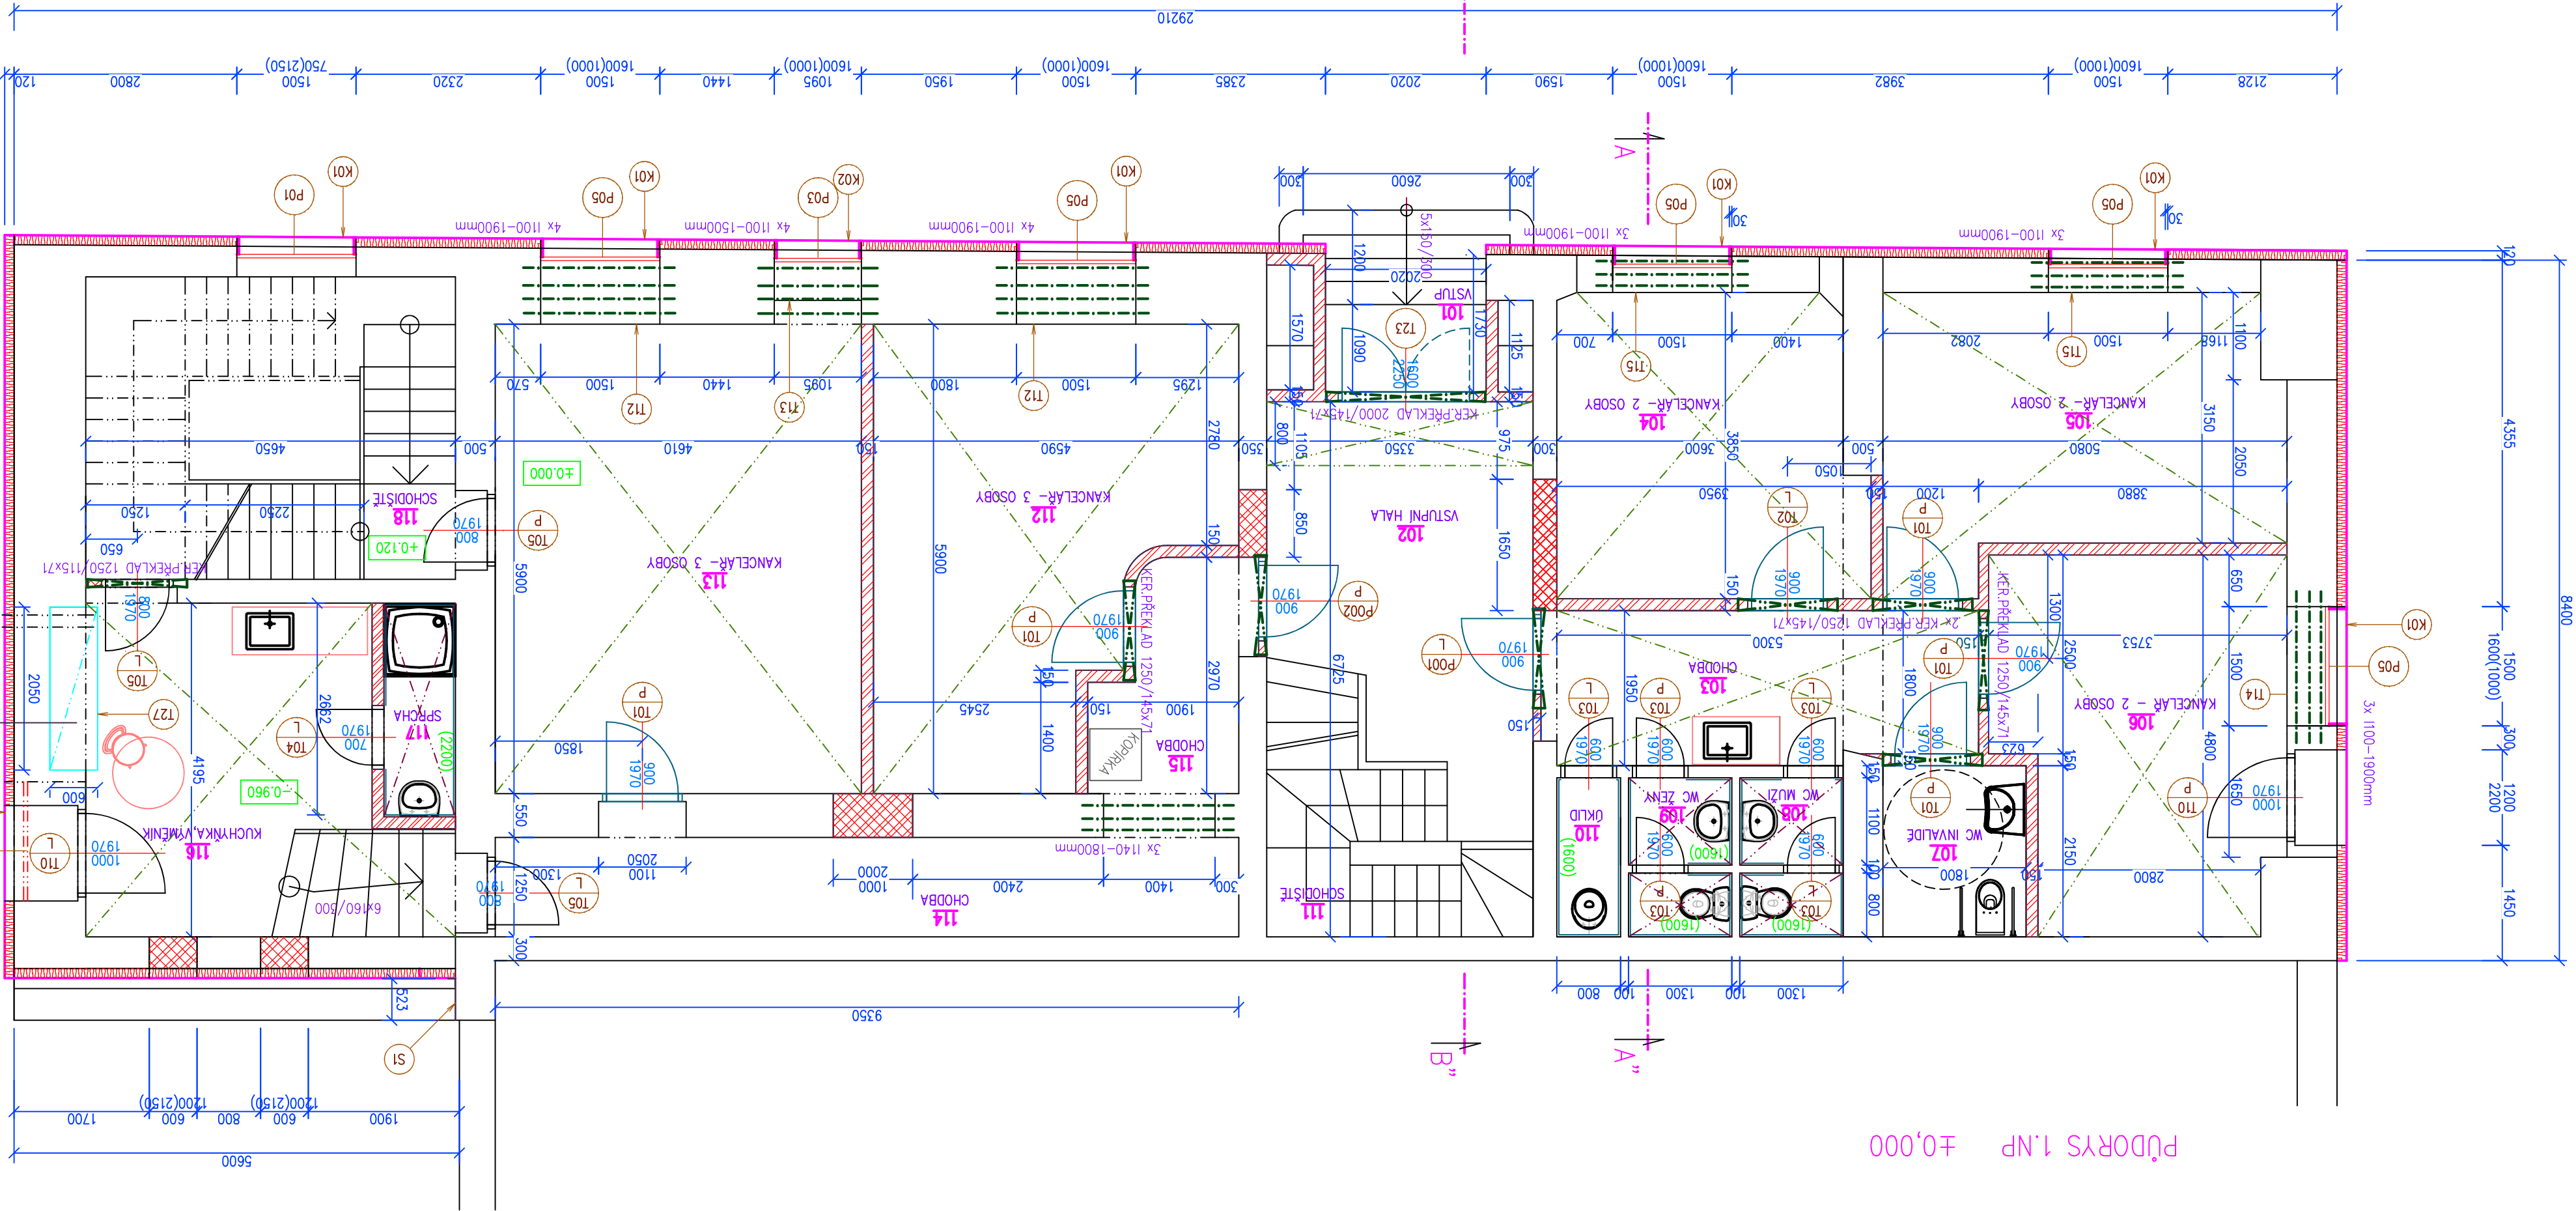

PŮDORYS 1.NP-SNÍŽENÁ ÚROVEŇ -0,960

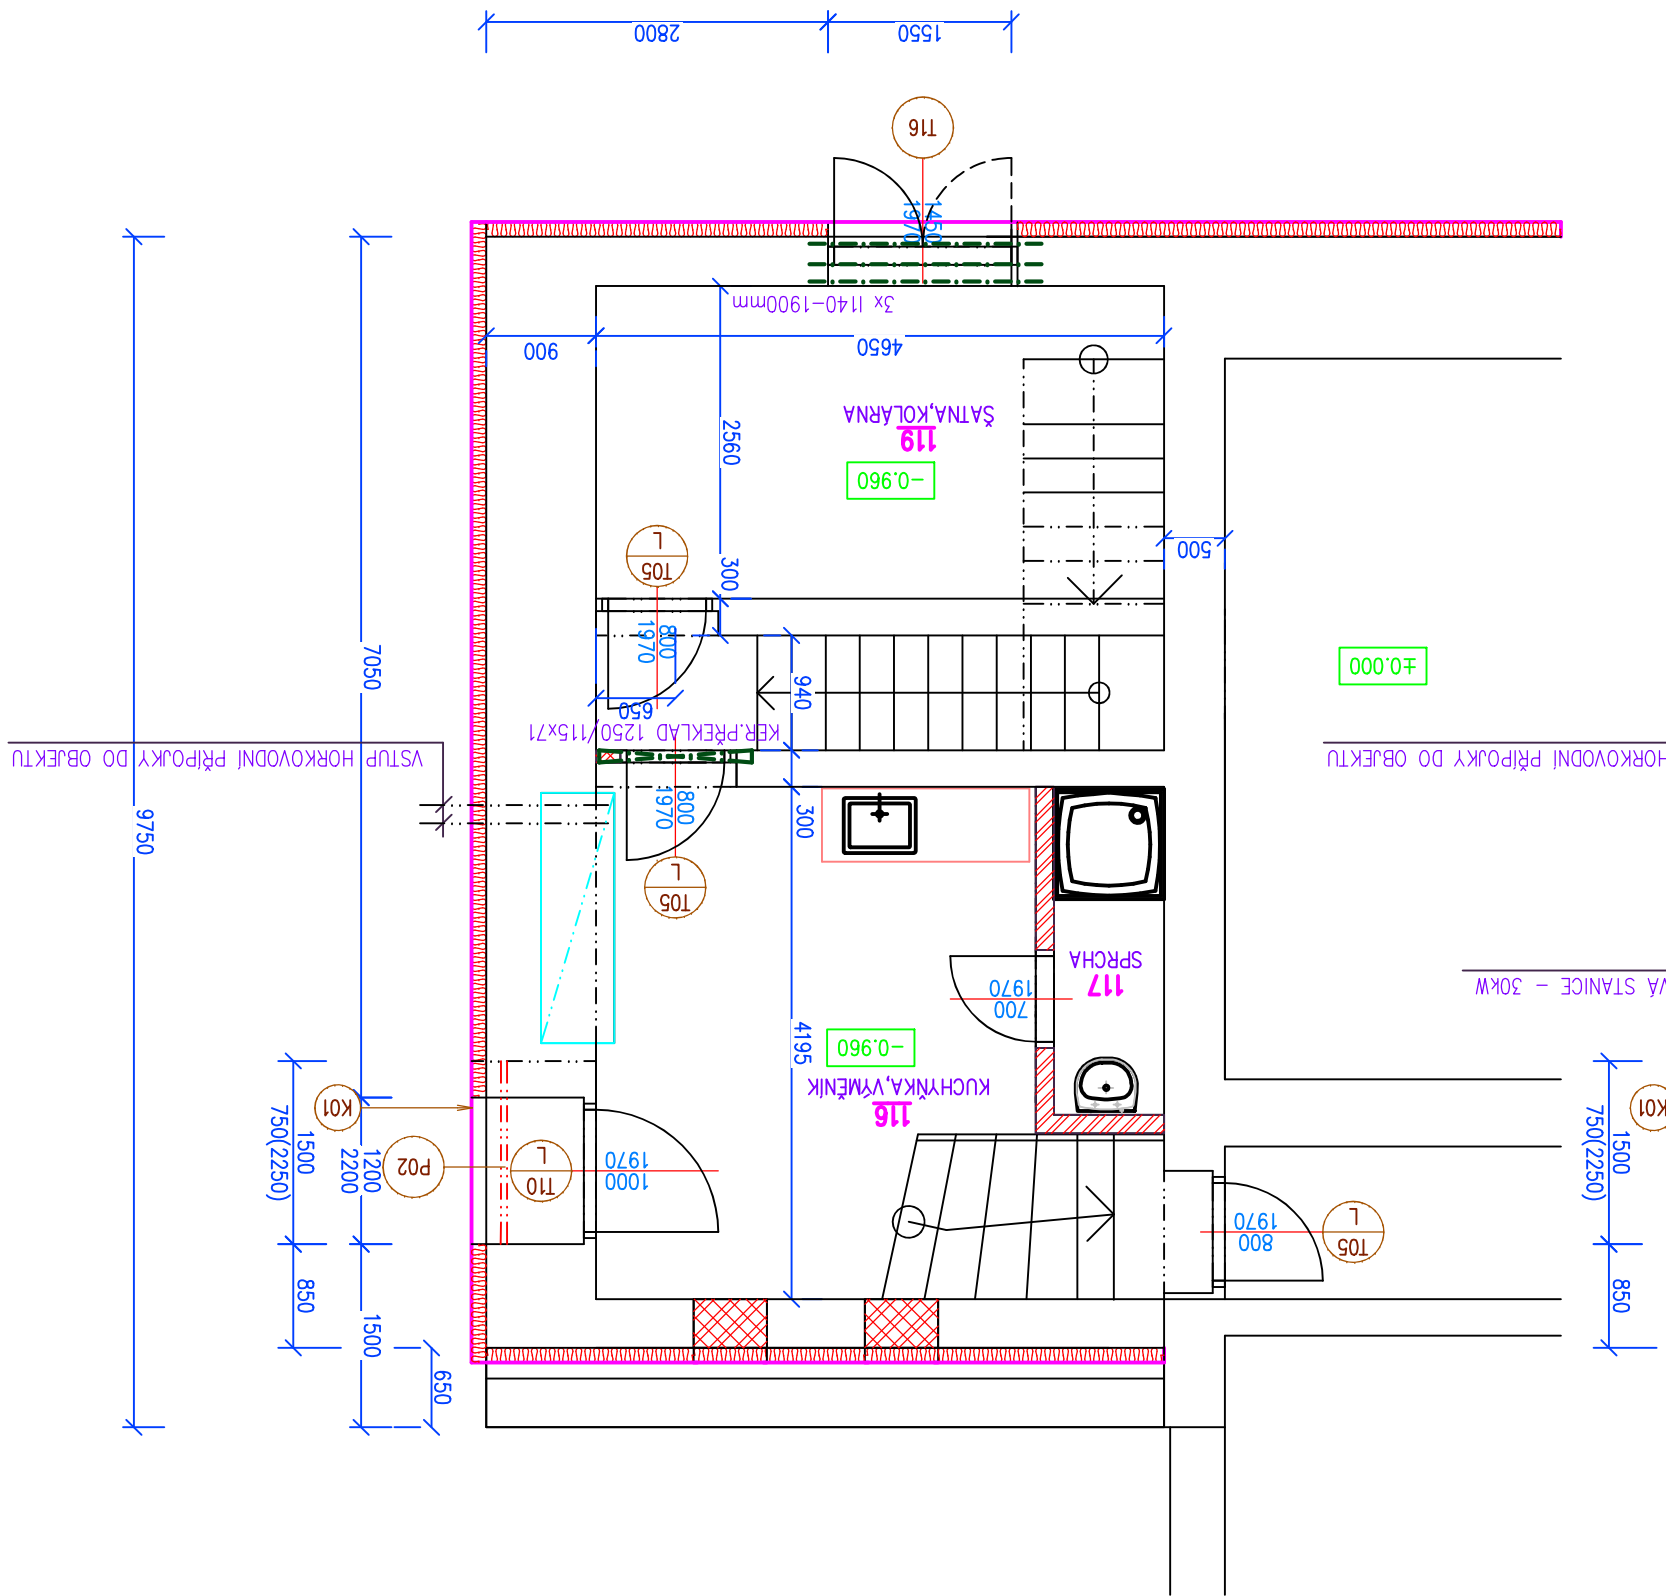

VÝPIS PREFABRIKÁTŮ

KERAMICKÝ PŘEKLAD 145x71-déška 1250mm	7 ks
KERAMICKÝ PŘEKLAD 145x71-déška 2000mm	1 ks
KERAMICKÝ PŘEKLAD 115x71-déška 1250mm	2 ks

VÝPIS VÁLCOVANÝCH PROFILŮ

TYČE I 100 -déška 1900mm	21 ks	39,8 m	323,19 kg
TYČE I 140 -déška 1900mm	6 ks	11,4 m	147,06 kg
TYČE I 140 -déška 1800mm	3 ks	5,4 m	69,66 kg
TYČE I 100 -déška 1500mm	4 ks	6,0 m	48,60 kg
TYČE I 100 -déška 2300mm	3 ks	6,9 m	55,89 kg

LEGENDA MATERIÁLŮ

STÁVAJÍCÍ ZDIVO Z ČEL PŮVCH P10/M5	
NOVÉ ZDIVO Z POROBETONOVÝCH PŘÍKOVOK P150/MVC 5	
DODIVKY Z POROBETONOVÝCH TVÁŘNIC M2,5	


POZNÁMKA

NOVÁ OKNA OSADIT 120mm OD VNĚJŠÍHO OSTĚNÍ


SNÁŽE ZDIVA SOUVEDNĚNÍHO OBJEKTU PO ODBOURÁNÍ ZÍDEK

- ZASÁŽENÁ OBLAST cca 650mm x 2500 mm
- OČIŠTĚNÍ ZDIVA A SPAR MANUÁLNĚ A NÁSLEDNĚ TLAKOVOU VODOU
- PENETRACE ZDIVA
- VYROVŇAVACÍ SÁNKUČNÍ OMÍTKA TL20mm
- NOVÁ SVRCHNÍ OMÍTKA TL10mm

B

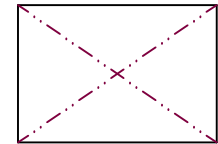

VÝŠKA PODLEDU

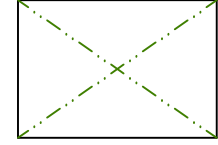

PODLED ZE SÁDROKARTONOVÝCH DESEK, ZAVĚŠENÁ KONSTRUKCE Z OCELOVÝCH PROFILŮ

JEDNODUCHÉ OPLÁŠTĚNÍ STANDARDNÍ DESKOU A TL12,5 mm

ČÍSLO VÝKRESU	1:50	110
OBŠAH VÝKRESU		
ČÁST		
D.1.1. ARCHITECTONICKO-STAVEBNÍ ŘEŠENÍ		
OBJEKT		
STAVBA		
INVESTOR		
PROJEKANT SPECIÁLISTA		
POZEMNÍ STAVBY		
ZODPOVĚDNÝ PROJEKTANT		