


DEMONTÁŽ STŘEŠNÍ KRYTINY PROVĚST TAK , ABY NEDOŠLO K PRŮNIKU VODY

VEŠKERÉ KLEMPŘSKÉ PRÁCE BUDOU PROVEDENY DLE PLATNÉ ČSN Z JEDNOTNÉHO VYBRANÉHO SYSTÉMU

POZNÁMKA

- DEMONTÁŽ STÁVAJÍCÍCH KLEMPŘSKÝCH VÝROBKŮ
- DEMONTÁŽ DEŠTĚNÍ STŘECHY PRO OSAZENÍ NOVÝCH STŘEŠNÍCH OKEN
- OPRAVA ATIKY PO DEMONTÁŽI STÁVAJÍCÍHO OPLECHOVÁNÍ – cca 10% PLOCHY
- VYMĚNA DEŠTĚNÍ STŘECHY V NUTNÝCH PŘÍPADECH – PRKNA TL.25mm – cca 15% PLOCHY
- DOPLNĚNÍ DEŠTĚNÍ STŘECHY V MÍSTĚ DEMONTOVANÉHO OKNA
- OSAZENÍ NOVÝCH STŘEŠNÍCH OKEN MEZI KROKVE S ÚPRAVOU PRO ULOŽENÍ – HRANOLY 120x120mm DL.1000 mm , 2 ks PRO JEDNO OKNO
- OPATŘENÍ STŘEŠNÍ PLOCHY NOVÝM FUNGICIDNÍM NÁTĚREM PROTI HNILOBĚ , HOUBÁM A DŘEVOKAZNĚMU HMYZU
- POLOŽENÍ NOVÉ POJISTNÉ FÓLIE POD NOVOU PLECHOVOU KRYTINU
- NOVÁ PLECHOVÁ Z FALCOVANÉHO POZINKOVANÉHO PLECHU 0,6mm(POZINK.350g/m2) S POVrchOVOU ÚPRAVOU VČETNĚ DOPLNĚKŮ

POPIS STAVEBNÍCH PRACÍ

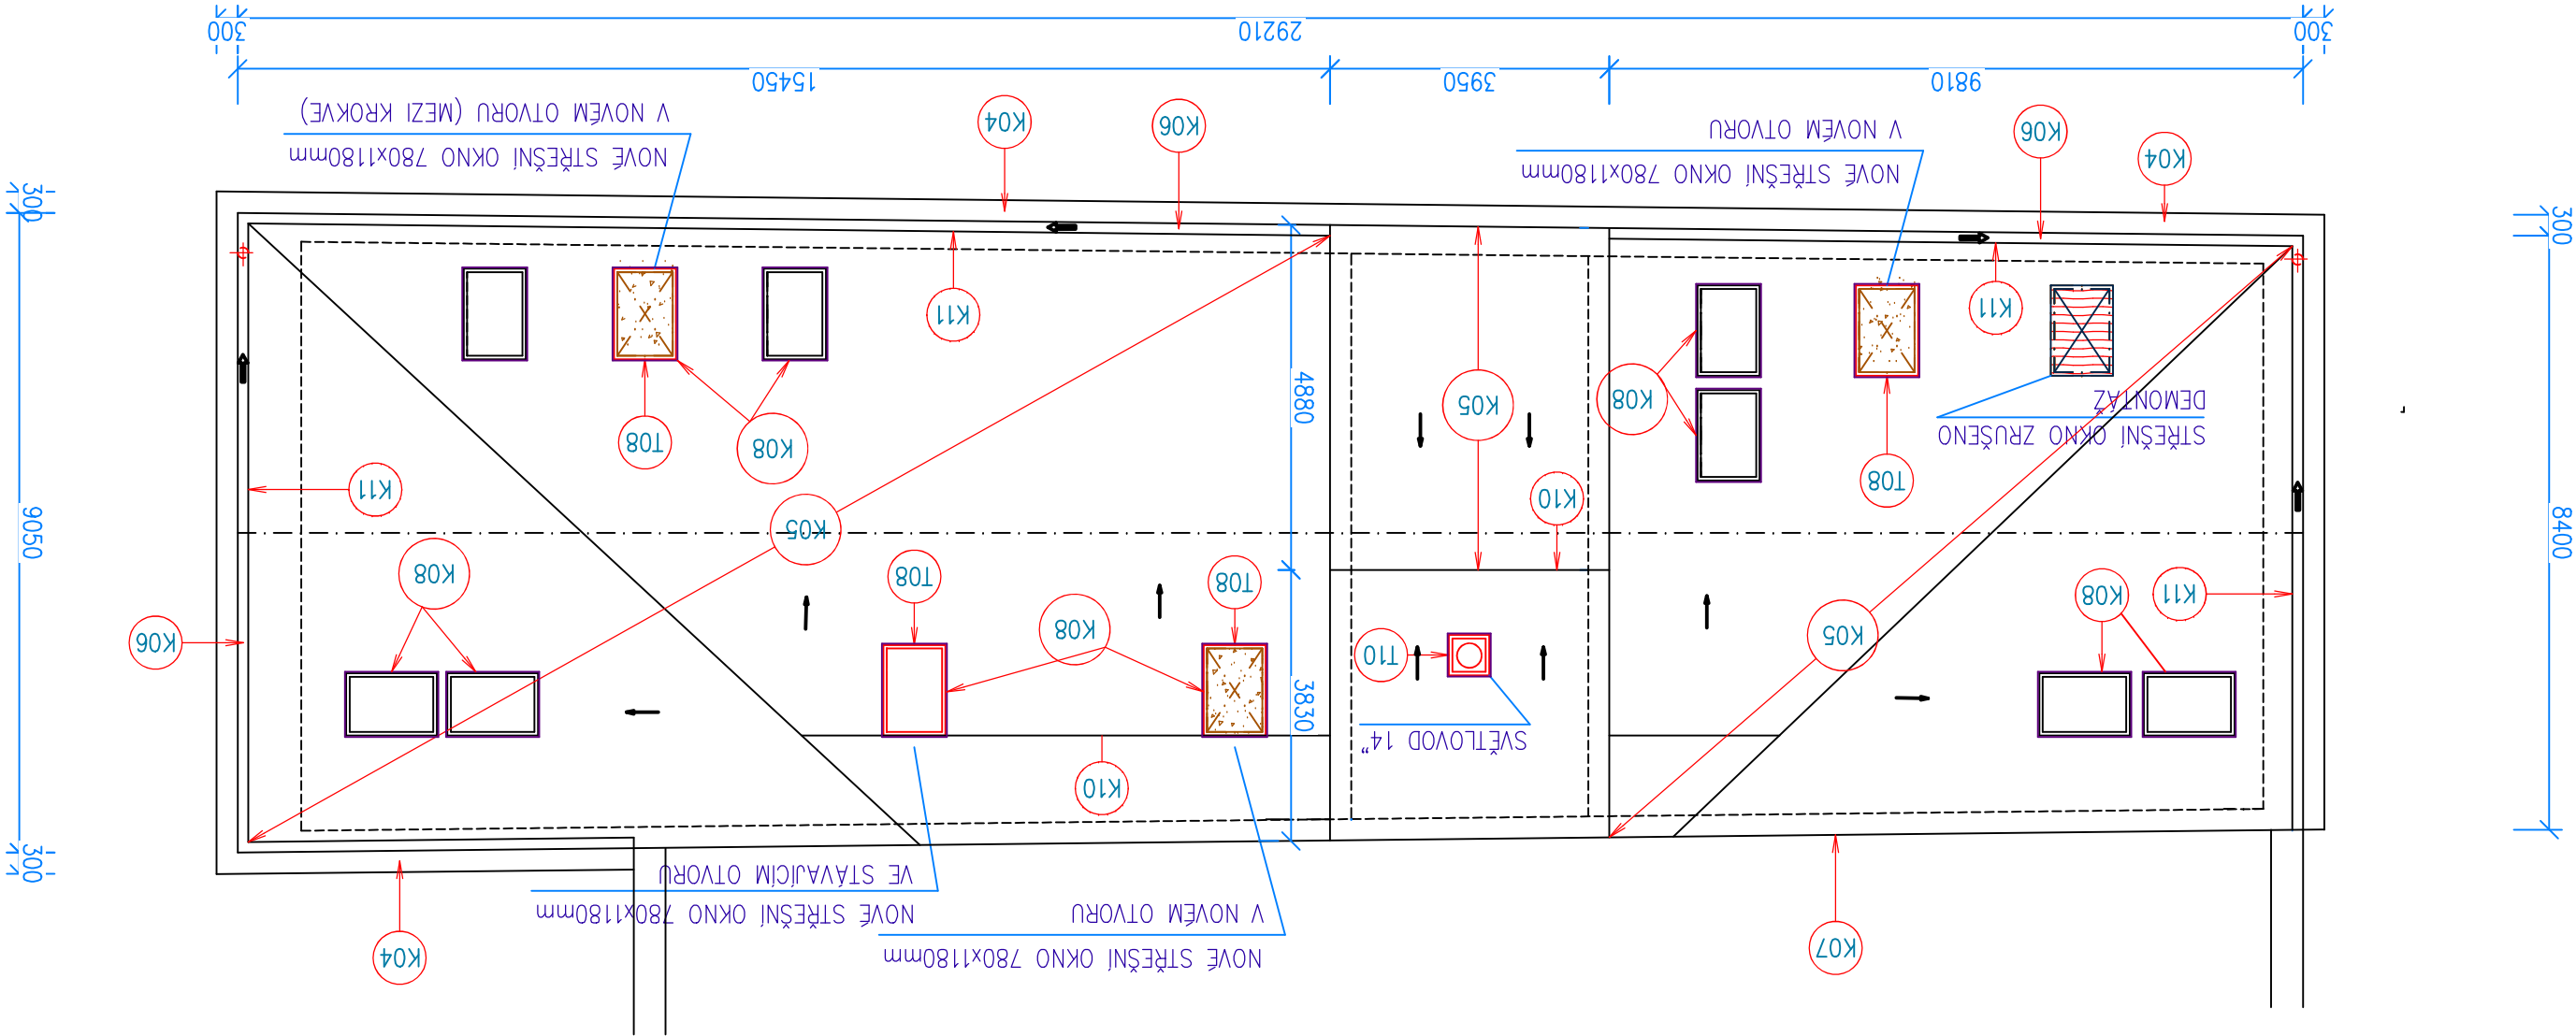

PŮDORYS STŘECHY		OBSAH VÝKRESU:	
MĚŘÍTKO		ČÁST:	
1:500		D.1.1. ARCHITECTONICKO-STAVEBNÍ ŘEŠENÍ	
ČÍSLO VÝKRESU:		OBJEKT:	
113		D.1.1. ARCHITECTONICKO-STAVEBNÍ ŘEŠENÍ	
STUPĚŇ:		STAVBA:	
DPS		k.ú.Frydek, parc.č. 23/1	
FORMAT:		ÚPRAVA OBJEKTU RADNIČNÍ č.p.13	
A3		NA KANCELÁŘSKÉ PROSTORY, FRÝDEK-MÍSTEK	
DATUM:		INVESTOR:	
05/2020		statutární místo Frydek-Místek	
		Radniční 1148	
		738 01 Frydek-Místek	
		IČO: 00296643	
		POZEMNÍ STAVBY	
		IČO: 146 04 973, ČKAIT 1100456	
		PROJEKTANT SPECIALISTA:	
		JORGOS JERAKAS	
		ul. Plk. R. Přeháň 4480	
		708 000 OSTRAVA - PORUBA	
		IČO: 633 07 111, ČKAIT 1103467	
		ZODPOVĚDNÝ PROJEKTANT:	
		LENKA JERAKASOVÁ	
		ul. Zahumění 2226/82	
		708 000 OSTRAVA - PORUBA	
		TEL: 603 767 309	
		E-MAIL: jerakasova@volny.cz	
		IČO: 633 07 111, ČKAIT 1103467	