



ZODPOVEDNÝ PROJEKTANT: LENKA HENKASOVÁ 708 000 OSTRÁVA - PORUBA 42. Jihomoravský územní úřad 708 000 OSTRÁVA - PORUBA		PROJEKTANT SPECIALISTA: JOHANNES HERKAS ul. P. R. Frýdek 4480 708 000 OSTRÁVA - PORUBA 1100456		INVESTOR: Radhant 1148 738 01 Frýdek-Místek IČO: 00296643		STAVBA: k.ú. Frýdek, parc.č. 23/1 ÚPRAVA OBJEKTU RADNÍČNÍ č.p. 13 VN KANCELÁŘSKÉ PROSTORY, FRÝDEK-MÍSTEK		OJBECT: D.1.1. ARCHITEKTONICKO-STAVEBNÍ ŘEŠENÍ		Část OBŠAH VÝKRESU:		Číslo PŘE: D.1.1. ARCHITEKTONICKO-STAVEBNÍ ŘEŠENÍ		MĚŘÍTKO: Číslo VÝKRESU:		1:50 114	
---	--	--	--	--	--	--	--	---	--	------------------------	--	--	--	----------------------------	--	-------------	--

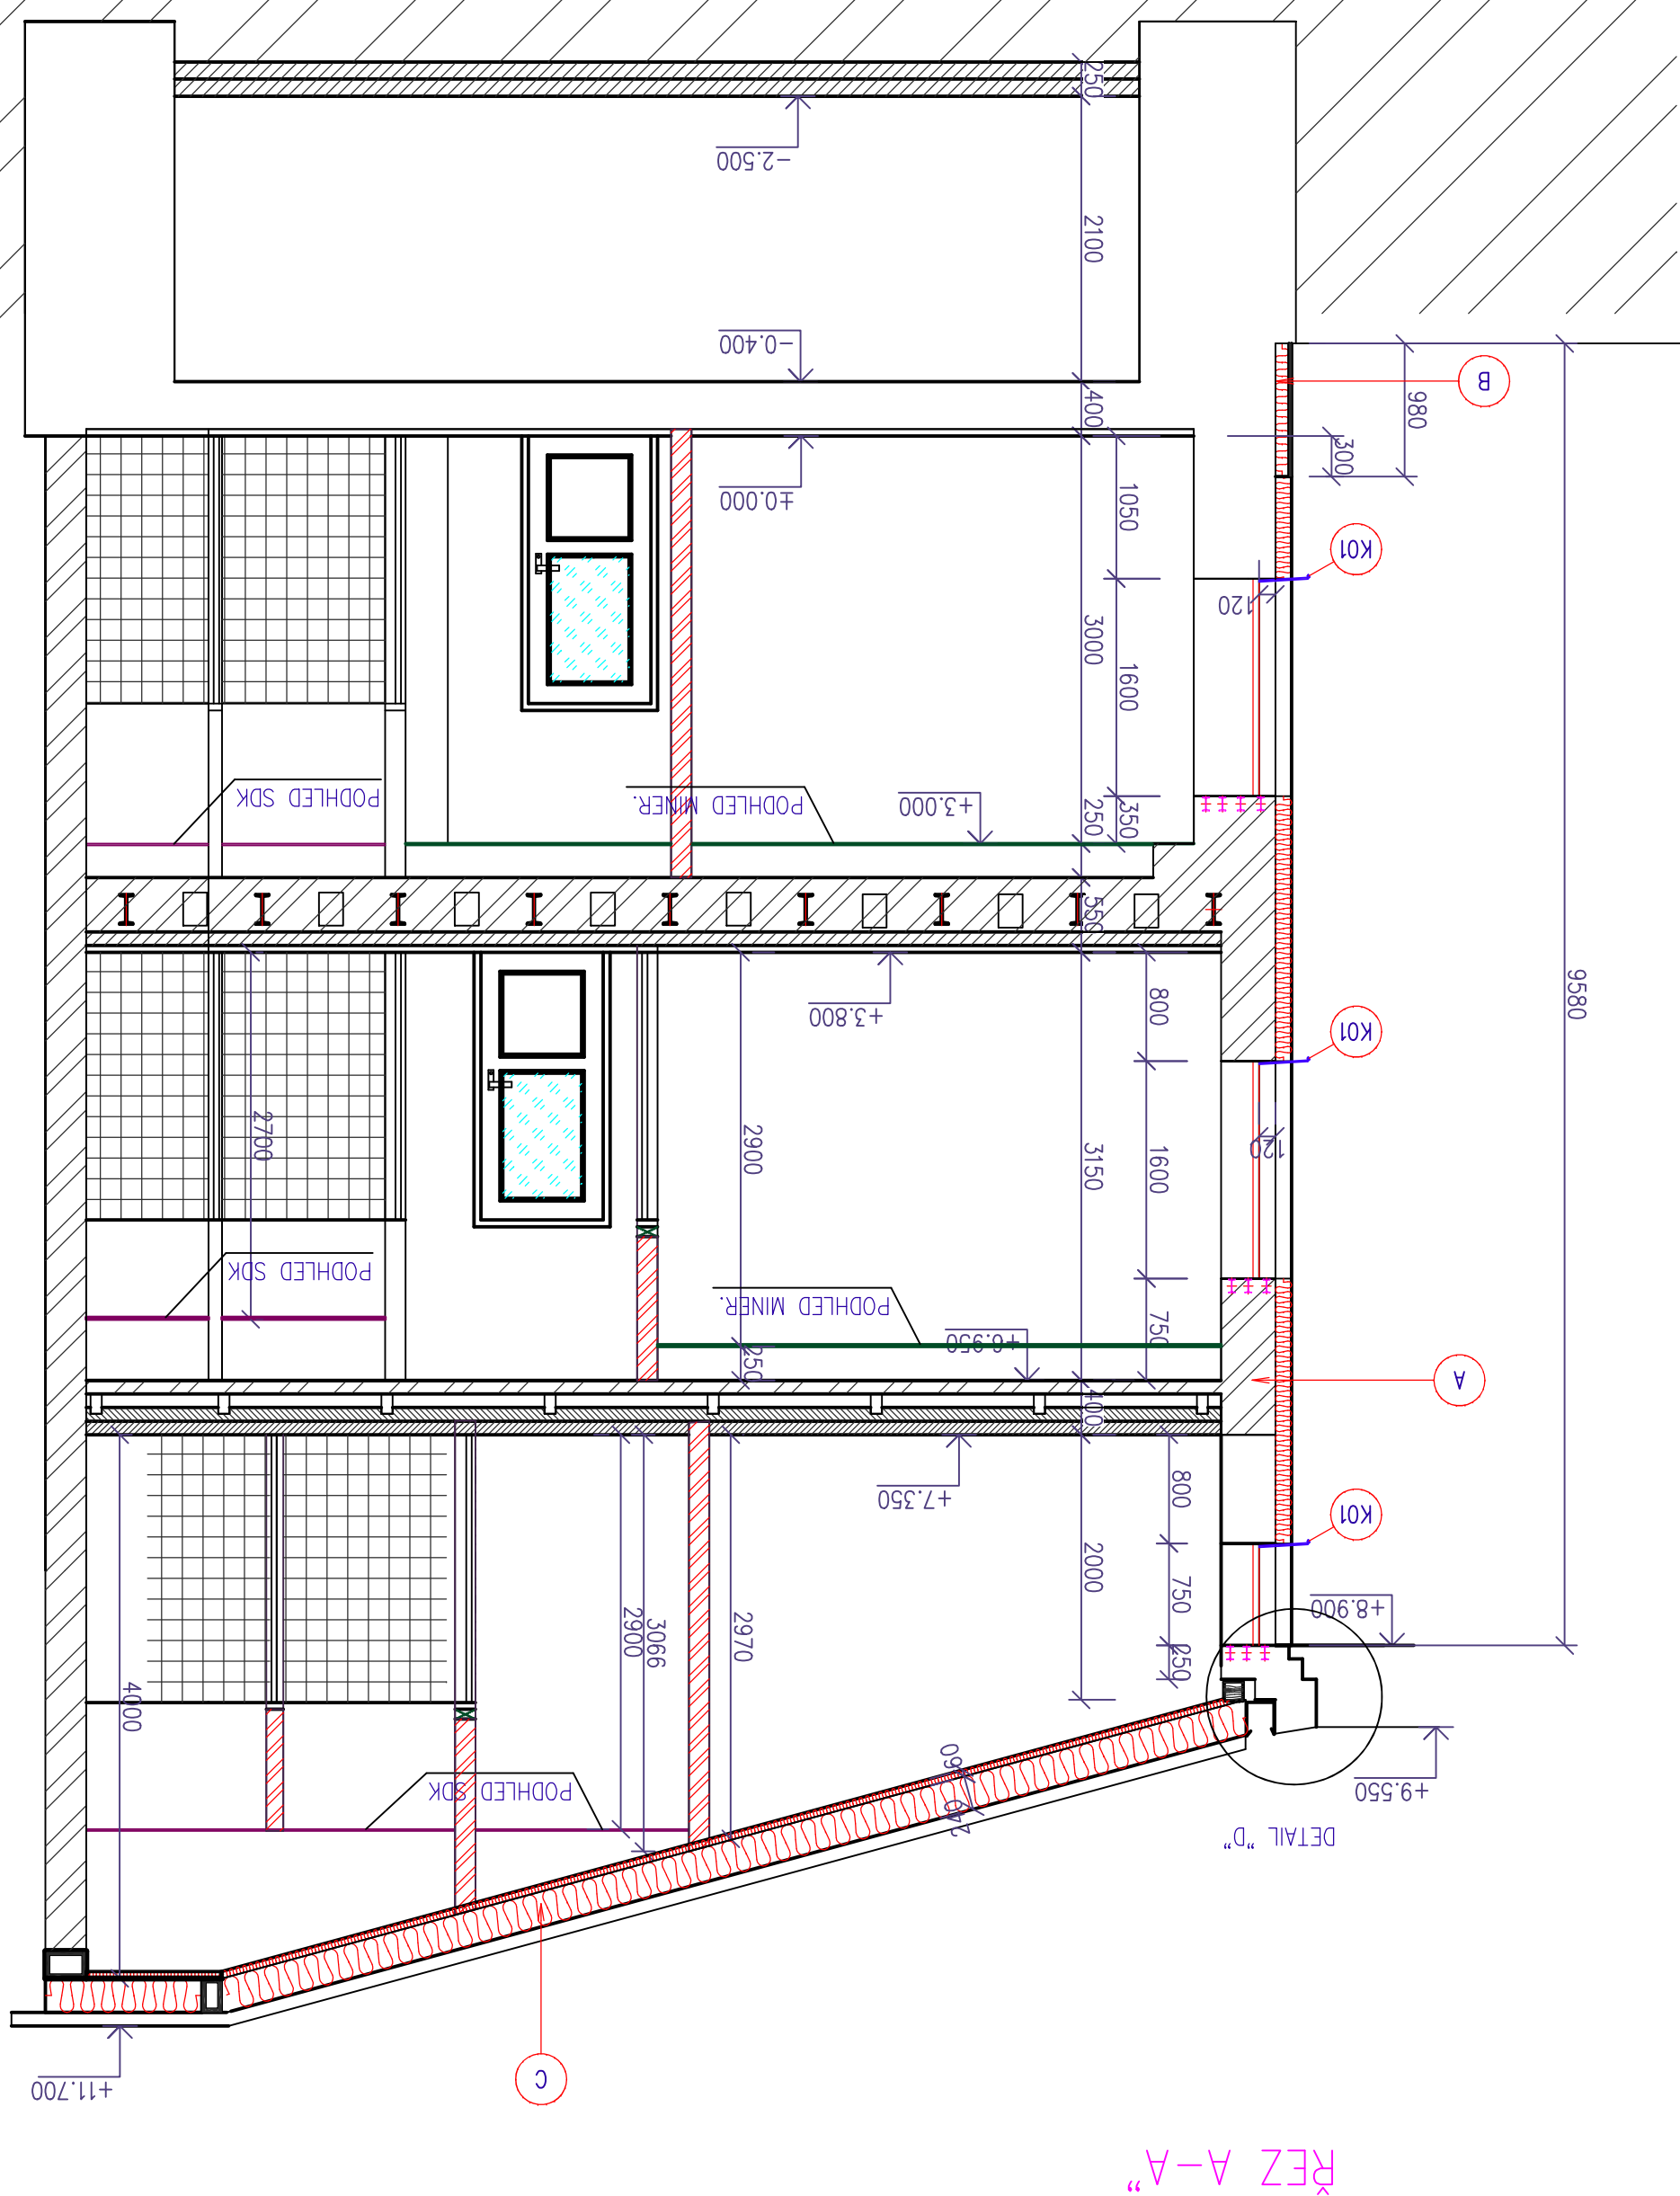

REZ A-A"

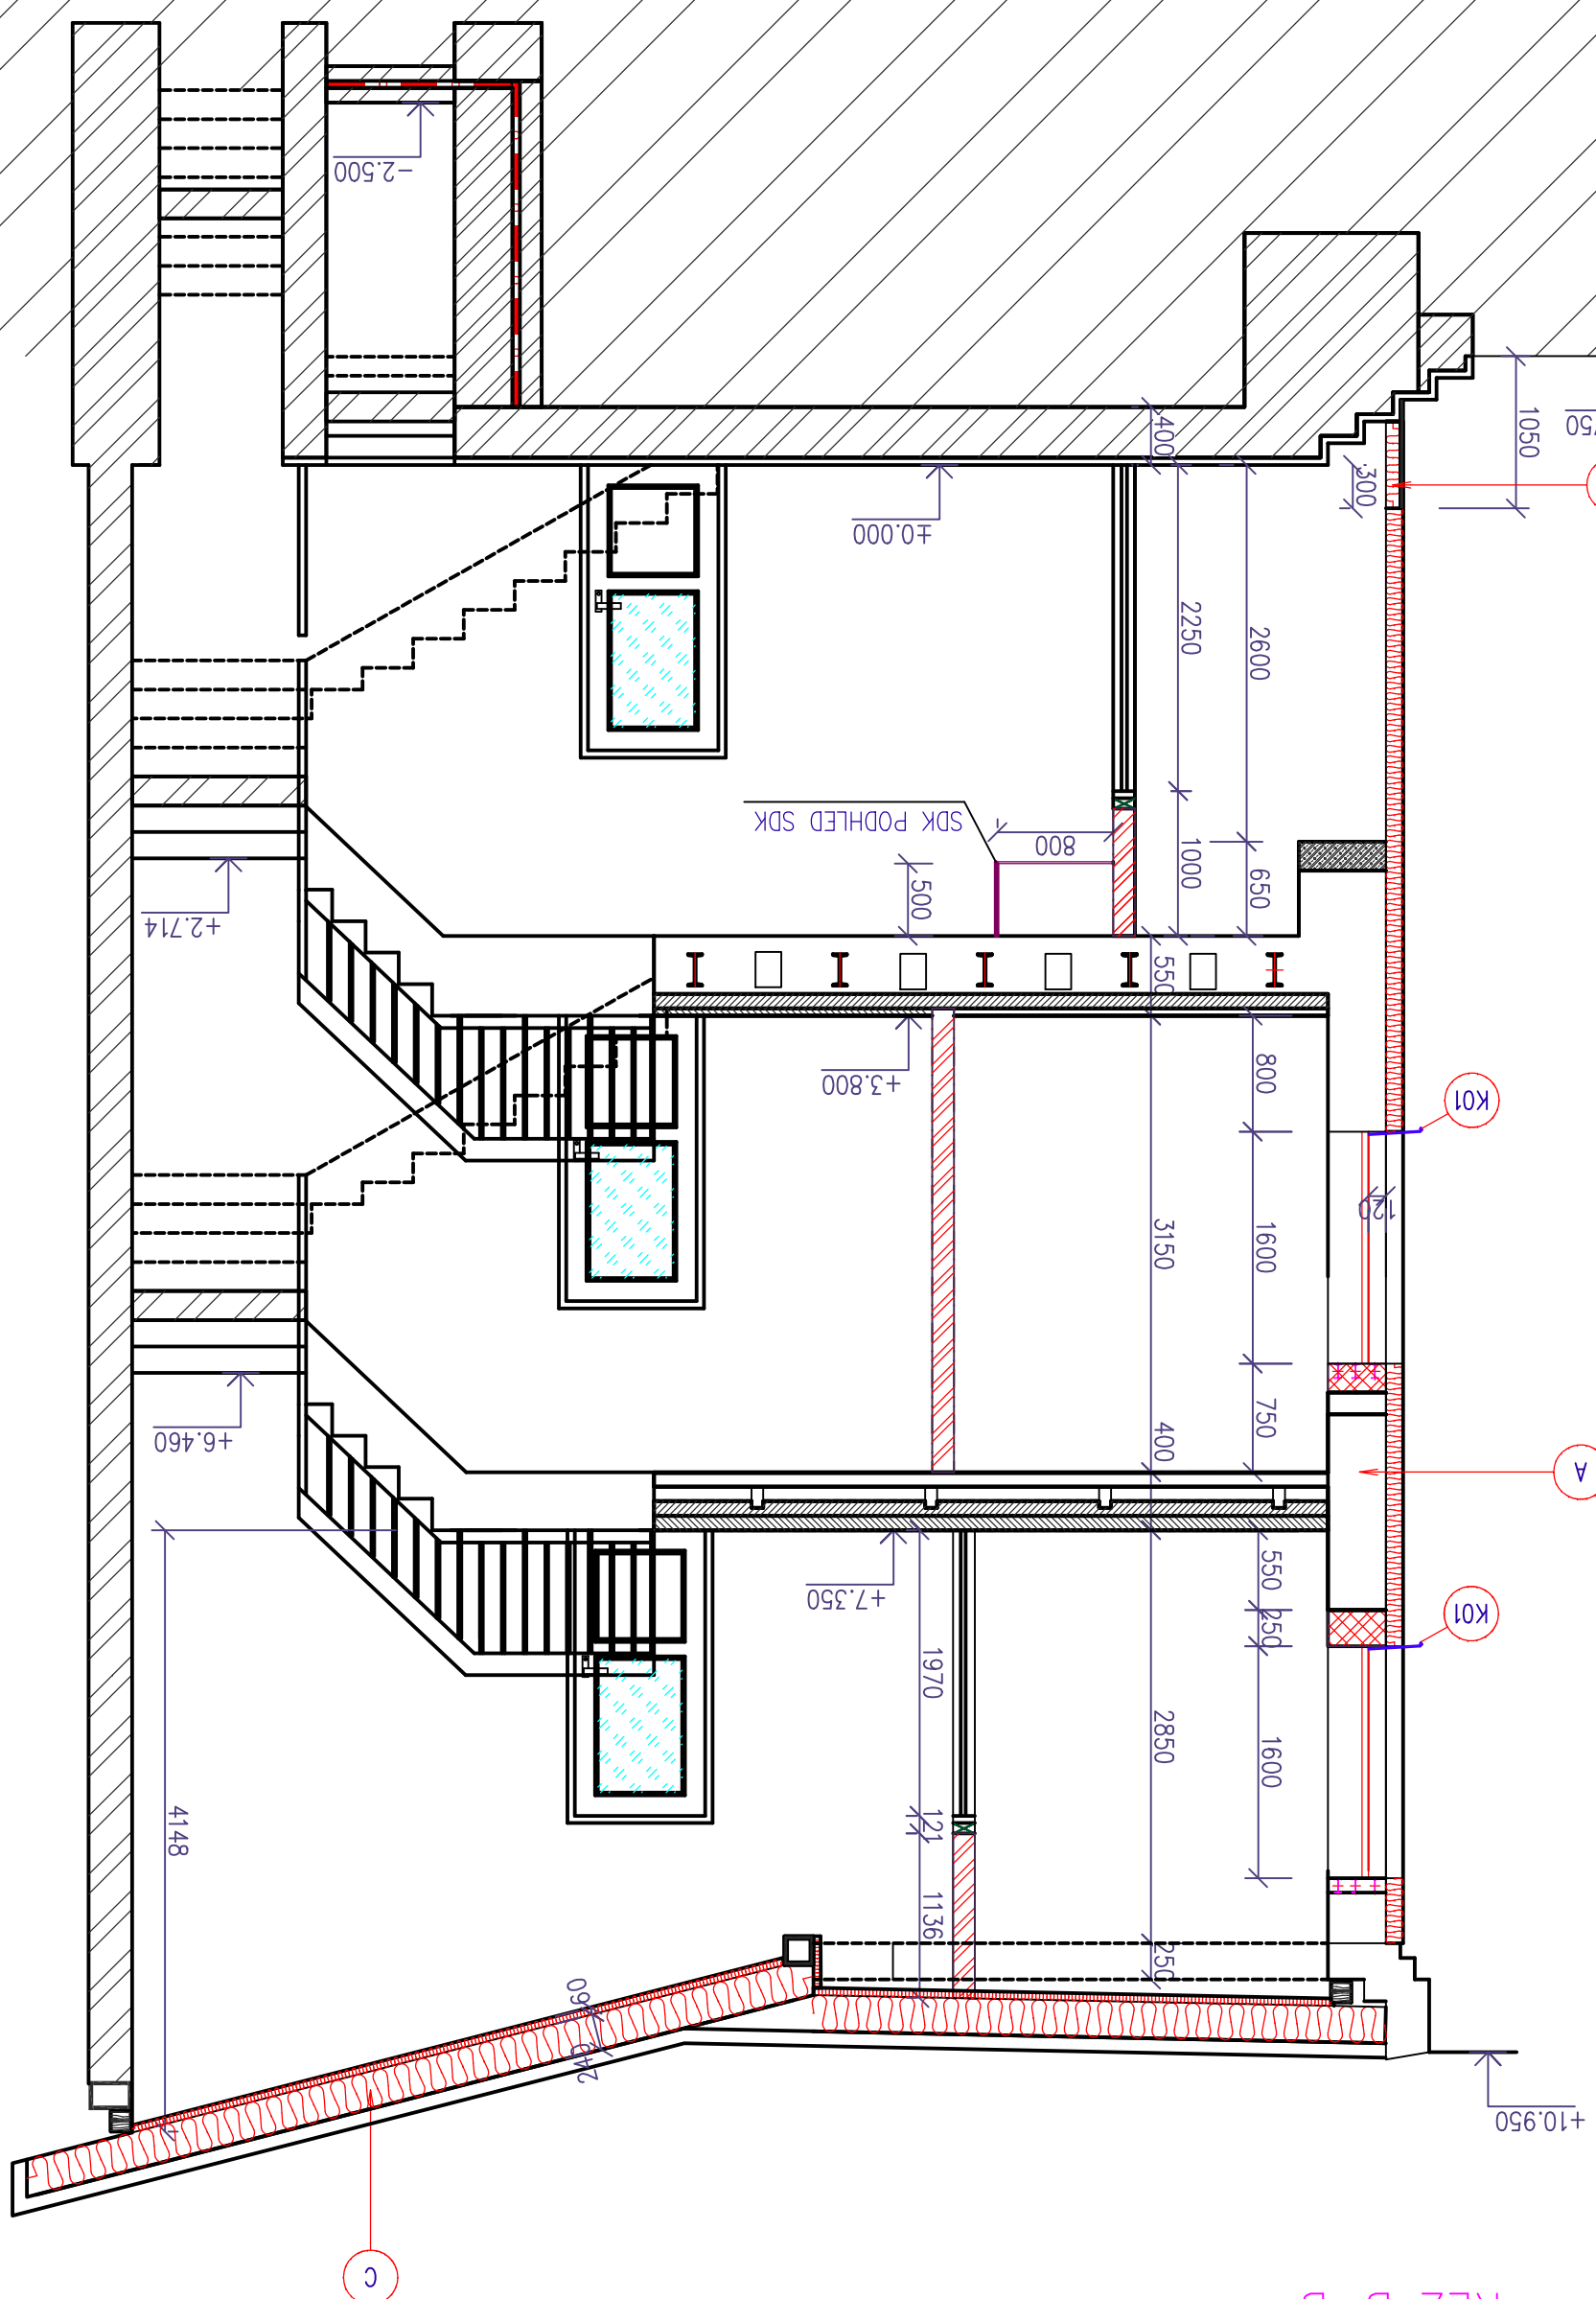

REZ B-B”

STŘECHA
- PLOCHOVÁ KRYTINA - FALCOVANÝ PLECH POZINKOVANÝ 0,6mm - POZINK. 350g/m²
- LÁTOVANÍ
- DŘEVNÉ BEHŇENÍ 12,5mm
- KONSTRUKCE STŘECHY - DŘEVĚNÝ KROV
- TEPLOTA IZOLACE MINERÁLNÍ VLNÁ MEZI KROVĚ 12,40mm
- IZOLACE JINÉ PANELE S PAROTISNOU MEMBRANOU 12,60mm - 0,0224 W/m.k
- SOK PODKLADĚNÝ DO OCEROVÝCH PROFILŮ , JEDNOUCHÉ OPLAŠTĚNÍ

[illegible]