



REZAY A-A", B-B"		OBSAH VÝKRESU:	
Část		D.1.1. ARCHITEKTONICKO-STAVEBNÍ ŘEŠENÍ	
OBJEKT:		VN KANCELÁŘSKÉ PROSTORY, FRÝDEK-MÍSTEK	
STAVBA: k.ú.Frýdek, parc.č. 23/1 ÚPRAVA OBJEKTU RADNÍČNÍ č.p.13		STUPĚŇ: DSP	
INVESTOR: Radhant 1148 738 01 Frýdek-Místek IČO: 00296643		FORMÁT: A1	
PROJEKTANT SPECIALISTA: JOHANNES HERKAS ul. P. R. Frýdek 4480 708 000 OSTRÁVA - PORUBA 1100456		DATUM: 02/2020	
ZODPOVĚDNÝ PROJEKTANT: LENKA HENKASOVÁ 708 000 OSTRÁVA - PORUBA 42. Jihomoravský územní úřad 708 000 OSTRÁVA - PORUBA		MĚŘÍTKO:	
E-MAIL: jhenkasz@seznam.cz TEL: 603 767 309		ČÍSLO VÝKRESU: 114	

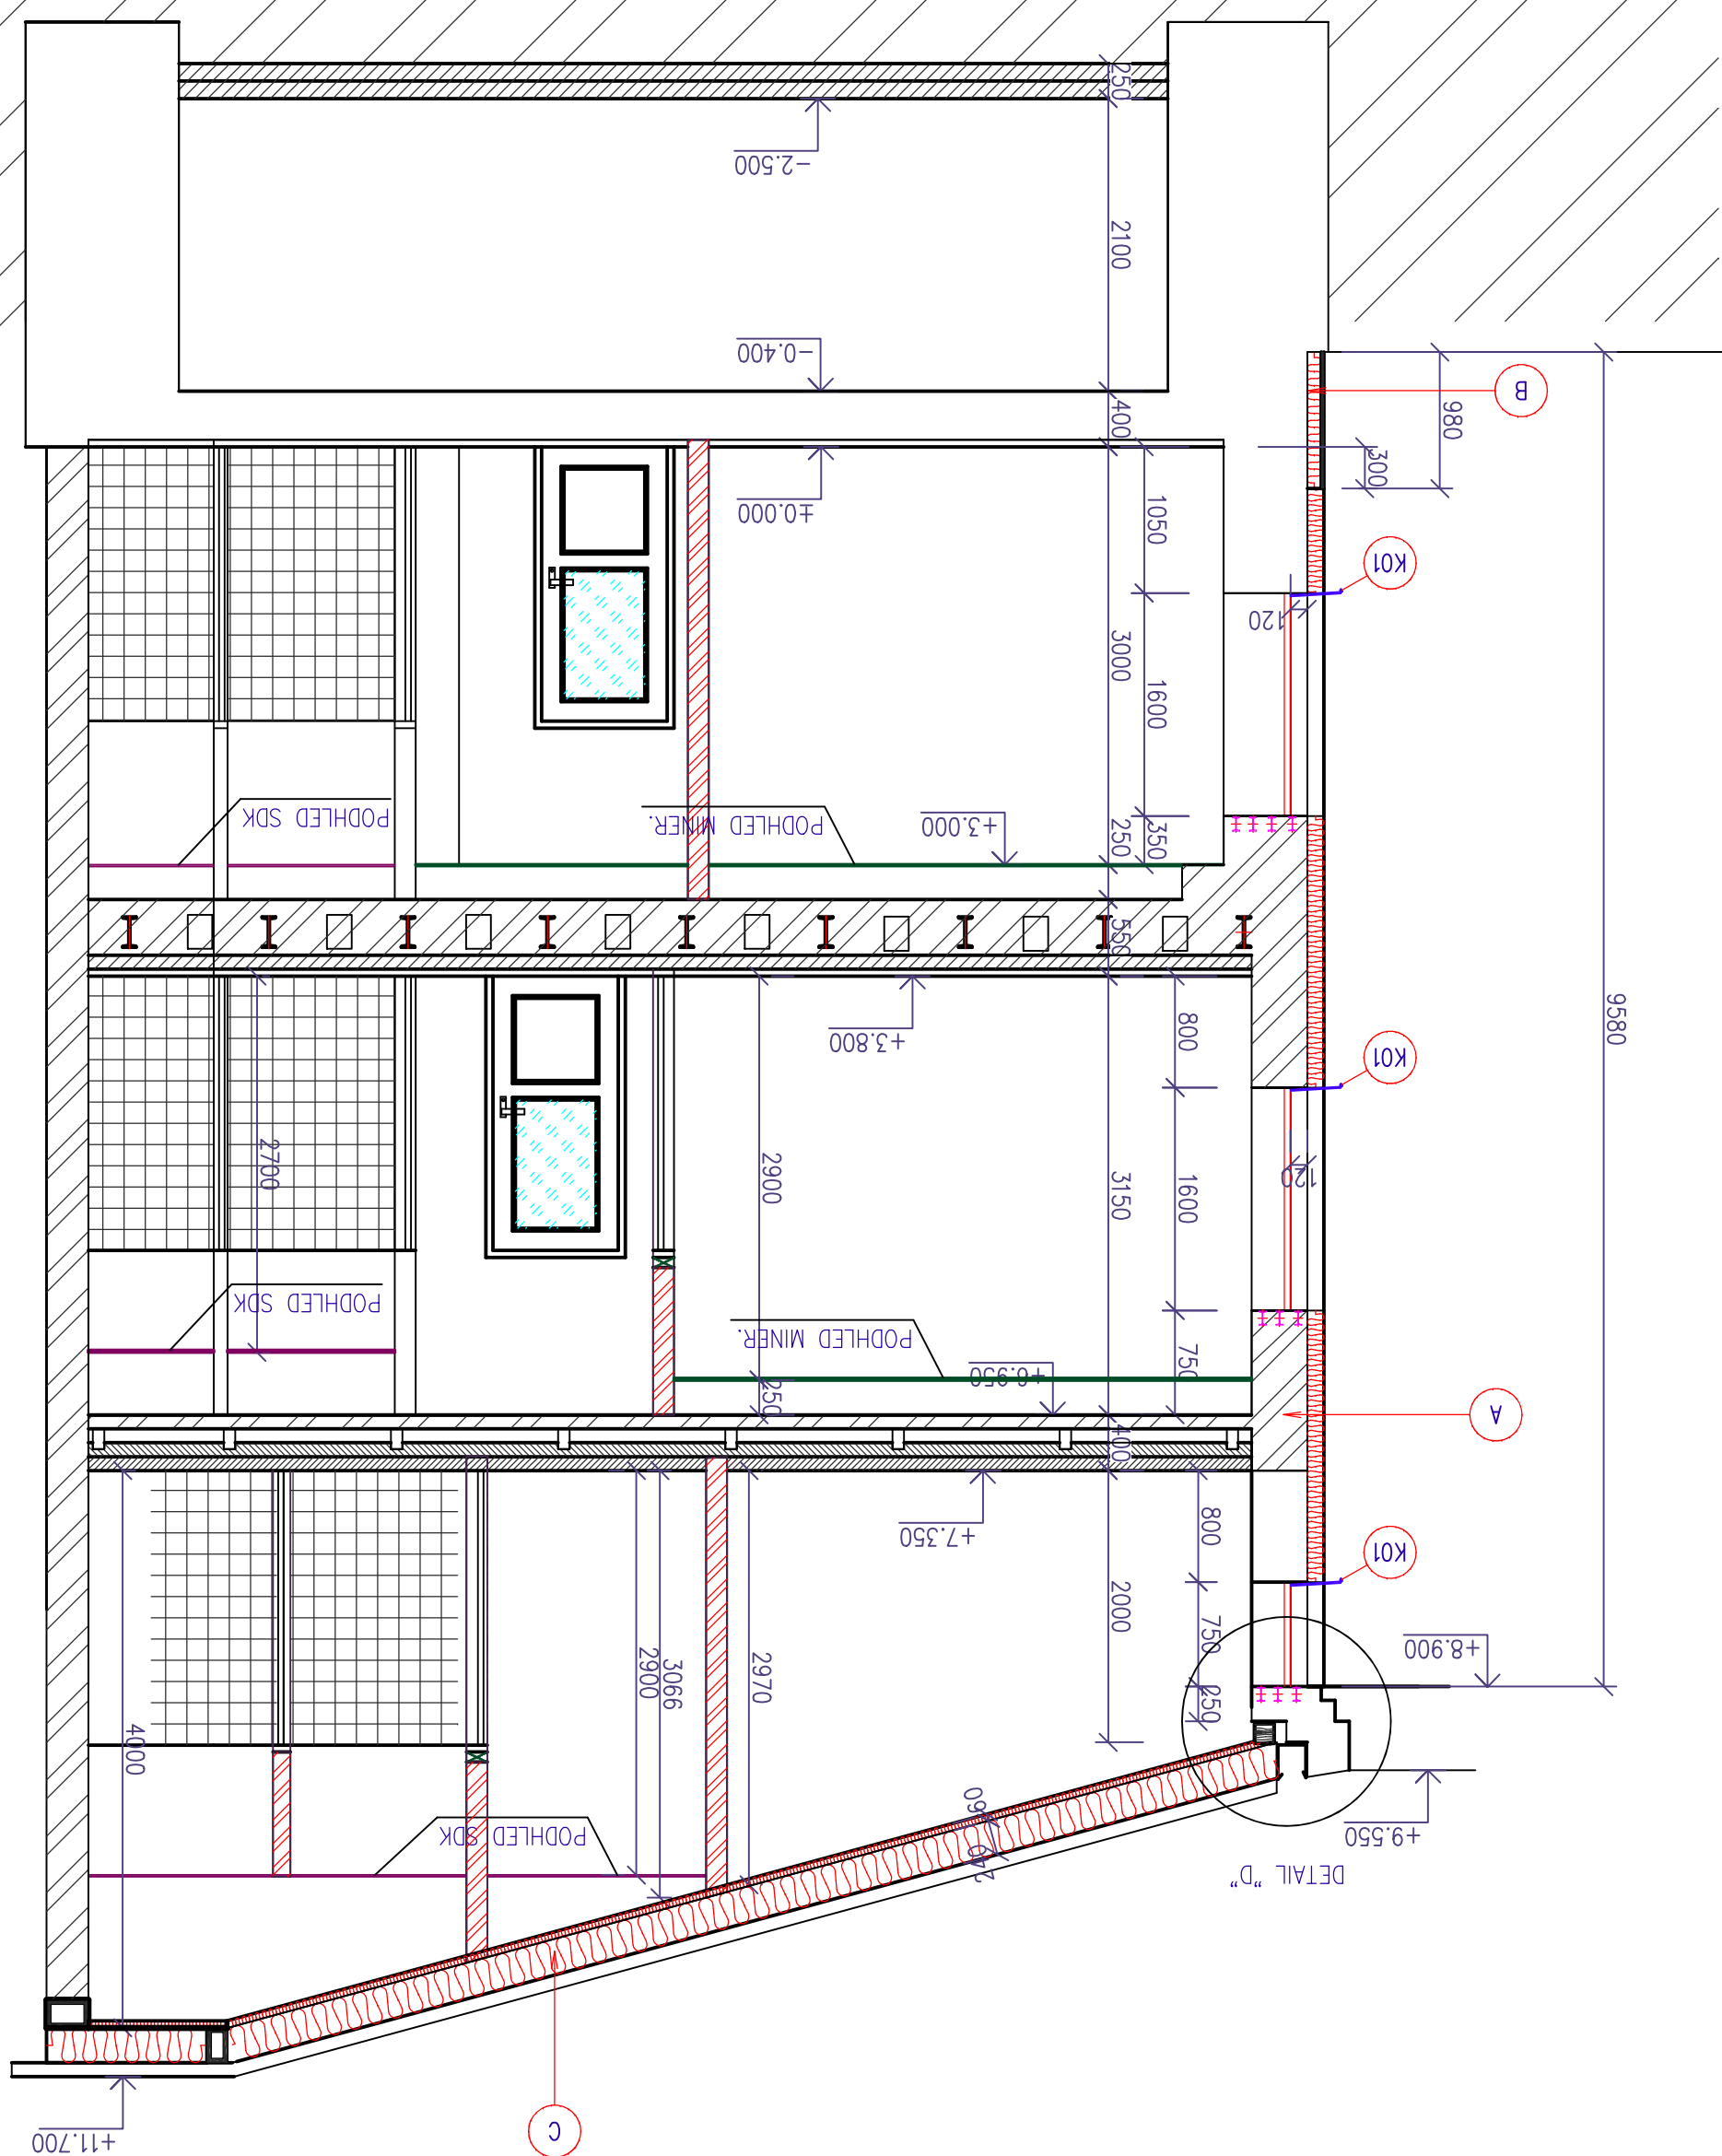

REZ A-A"

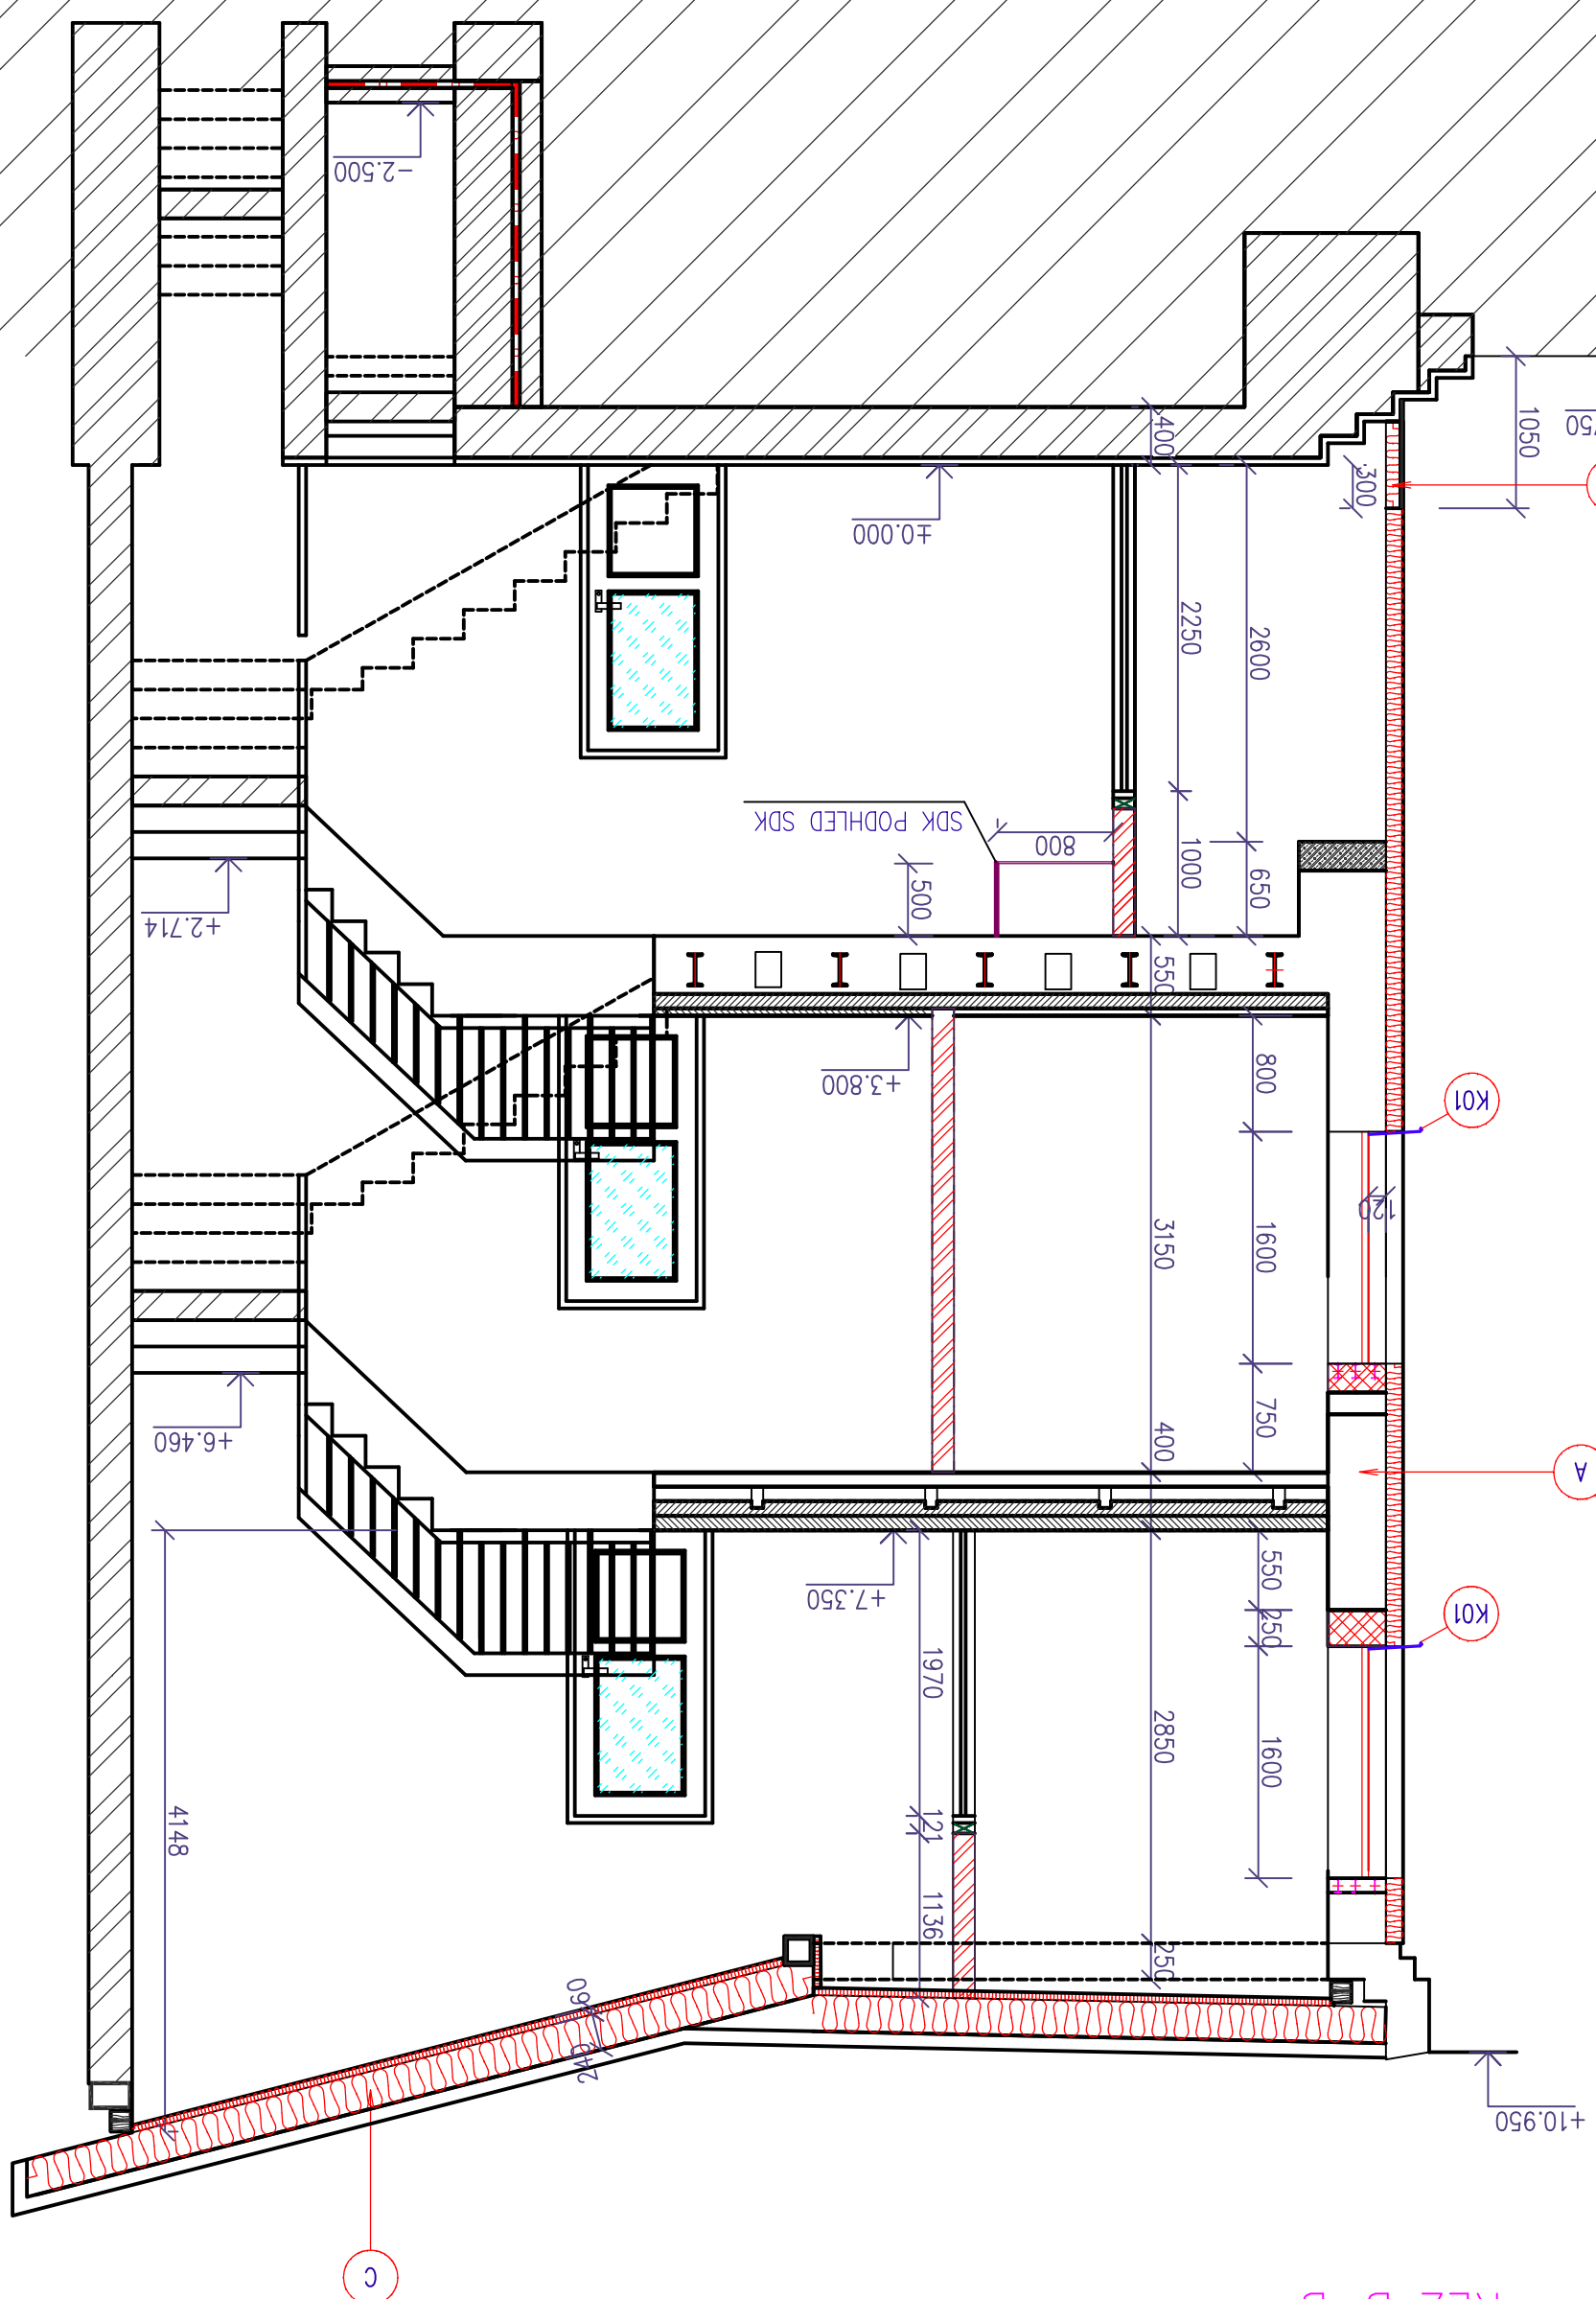

REZ B-B"

- STŘECHA
- PŘEVĚTNÉ BEHDNĚ TL.25mm
 - KONSTRUKCE STŘEŠNÍ FOLIE
 - TEPLŇNÁ IZOLACE MINERÁLNÍ VLNÁ MEZI KŘÁKOVY TL.160mm
 - TEPLŇNÁ IZOLACE MINERÁLNÍ VLNÁ POD KŘÁKOVY TL.80mm VČETNĚ DŘEVĚNHO ROŠTU
 - IZOLÁČNÍ BURE PÁNEVĚ S PAROTĚSNOU MEMBRÁNOU TL.60mm - 0,022 w/m.k
 - SDK PODHLEZ ZAVĚŠENÝ DO OCELOVÝCH PROFILŮ , JEDNODUCHĚ OPLÁŠENÍ
 - STANDAPODHLNĚ DESKOU A TL.125mm
- OBKLAD Z PŘÍRODNÍHO ŘEZÁNĚHO KÁMENĚ - PÍSKOVCE TL.20 mm
- IZOLANT EXTRUDOVANÝ POLYSTYREŇ EPS TL.100mm, 0,033 w/m.k
- STĚBNÍ OPRAVY
- KONKÁTNÍ ZATEPLENÍ - SYSTĚM TICS
 - IZOLANT FASÁDNÍ POLYSTYREŇ EPS TL.120mm
 - OŠETŘÍ OKEN TL.25mm
 - SILIKONOVÁ OMÍTKA ŽRNO 2mm
- SOPLA
- STĚVNÍ VÁPENOCCEMENTOVÁ OMÍTKA TL.15mm
 - STĚVNÍ ZDIVO Z PLŇNČ OHĚL TL.400-1000mm
 - STĚVNÍ VÁPENOCCEMENTOVÁ OMÍTKA TL.20mm
 - STĚVNÍ VÁPENOCCEMENTOVÁ OMÍTKA TL.15mm
 - STĚVNÍ ZDIVO
 - BVODOVĚ ZDIVO