

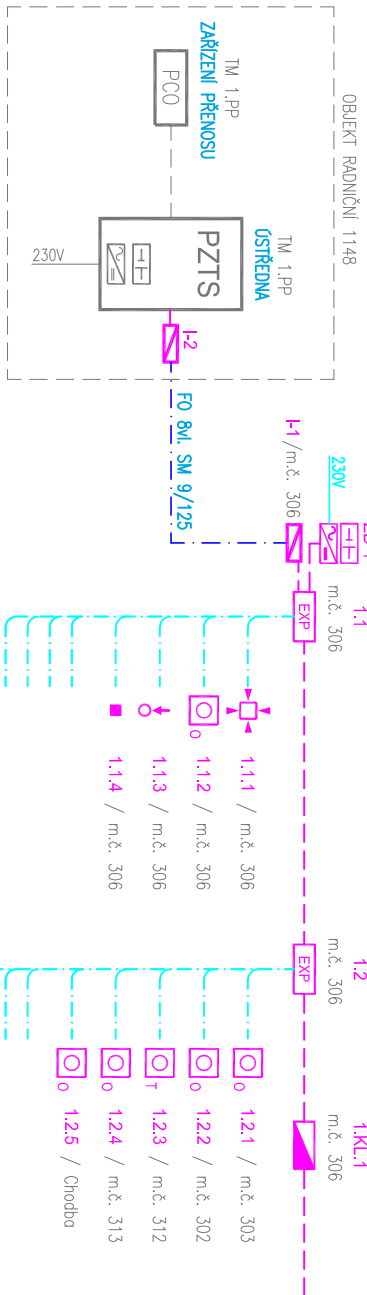
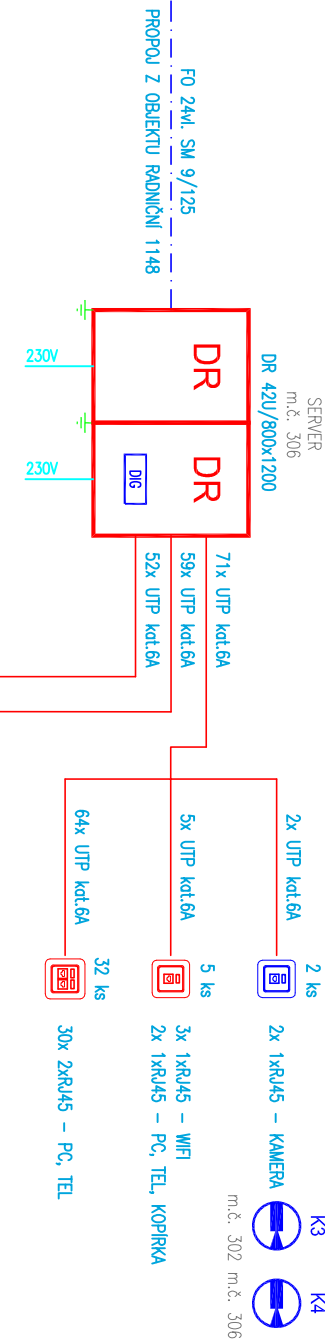


PŘEHLEDOVÉ SCHÉMA SK+DT+CCTV

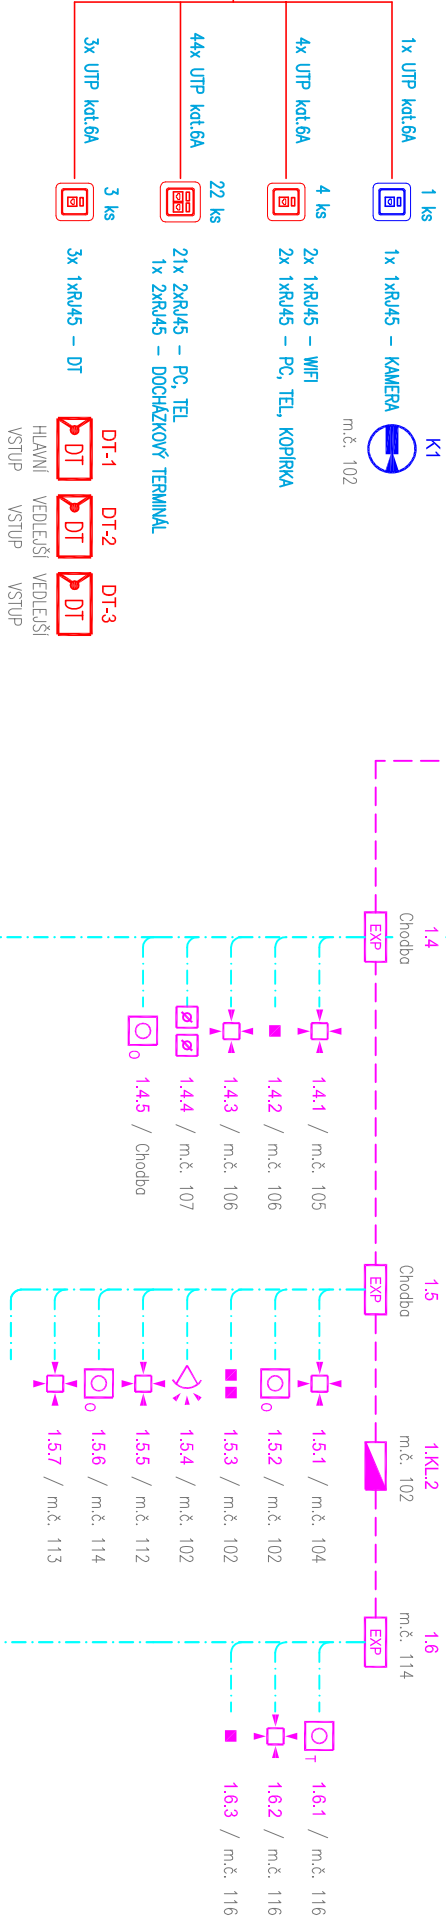

PŘEHLEDOVÉ SCHÉMA PZTS

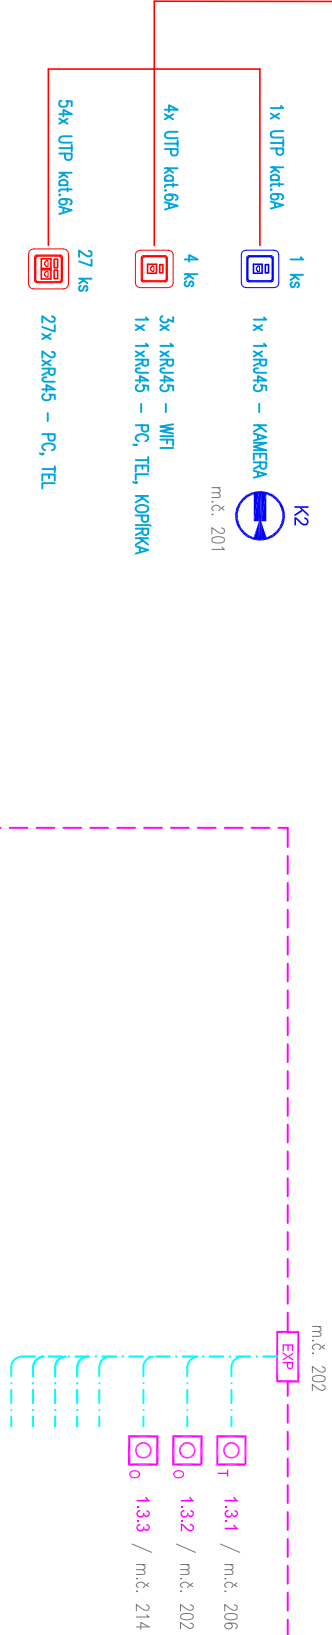

LEGENDA SK:



LEGENDA PZTS:



2.NP

2.NP

3.NP

3.NP

2.NP

2.NP

1.NP

1.NP

1.PP

1.PP

ZODPOVĚDNÝ PROJEKTANT: LENKA JERÁKASOVÁ ul. Zahradní 222/62 708 000 OSTRAVA - PORUBA		TEL: 603 767 309 E-MAIL: jerakasova@volny.cz ICO: 653 07 111, ČKAIT 1105467	
PROJEKTANT SPECIALISTA: JAN KUPČEK KUPČEK J. 143/128 TECHNICKÁ PROSTŘEDÍ STAVEB ELEKTROTECHNICKÁ ZAŘÍZENÍ ČKAIT 1102600		INVESTOR: statutární místo Frýdek-Místek Raduň 1148 738 01 Frýdek-Místek ICO: 00296643	
STAVBA: k.ú.Frýdek, parc.č. 23/1 ÚPRAVA OBJEKTU RADNIČNÍ č.p.13 NA KANCELÁŘSKÉ PROSTORY, FRÝDEK-MÍSTEK		DATUM: 06/2020 FORMÁT: 3x44 STUPEŇ: DPS	
OBJEKT:		ČÍSLO PARÉ:	
ČÁST: D.1.4.4 ELEKTRONICKÉ KOMUNIKACE			
OBSAH VÝKRESU:		MĚŘÍTKO	ČÍSLO VÝKRESU:
PŘEHLEDOVÉ SCHÉMATATA SLP		1:100	106