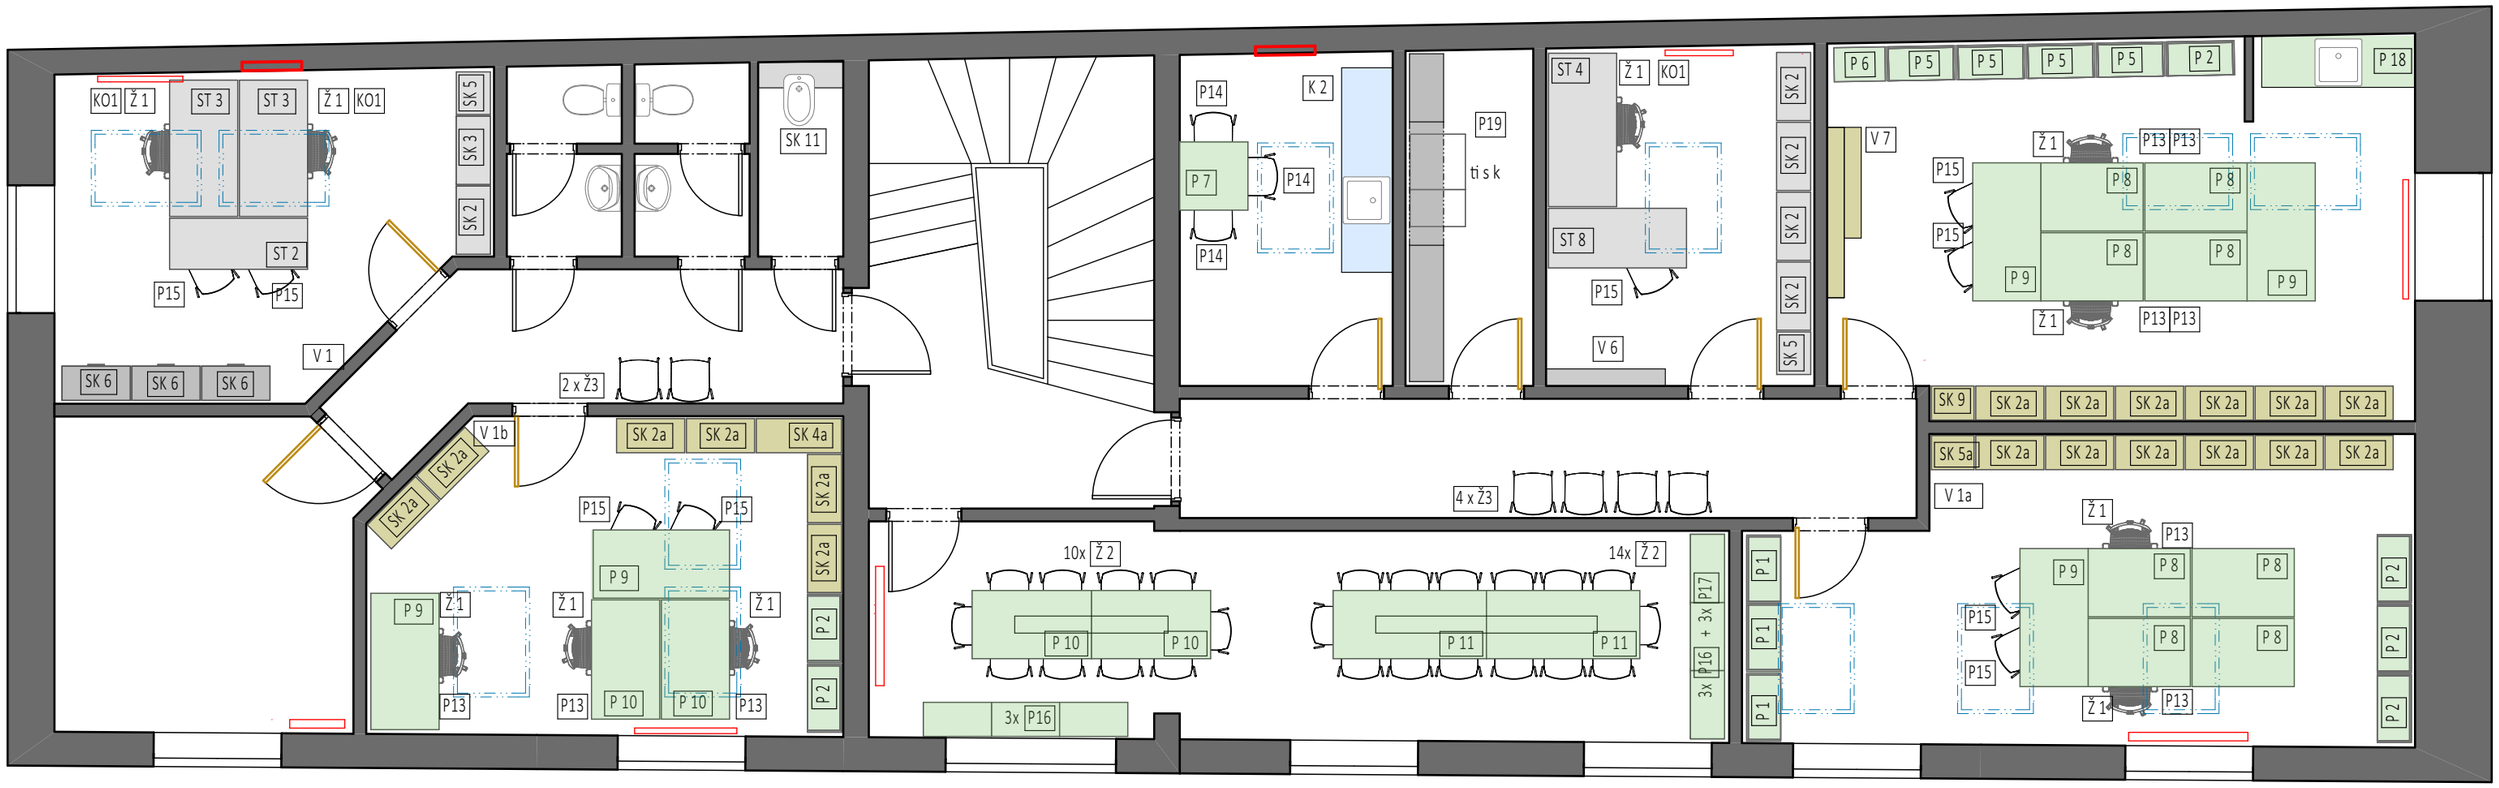

Legenda nábytek:

Původní nábytek - lamino tmavě zelená + dřevodekor buk Bavaria
nízké skříňky - výška 1,3 nebo 1,5 m a pracovní stoly

Nový nábytek - barevně sladěno s původním, lamino buk Bavaria
vysoké skříňky 1,9 m a stoly
nízké skříňky 0,8 m

Nový nábytek - bez návaznosti lamino Buk Countra přírodní + unidekor Béžová came
vysoké skříňky 1,9 m a stoly
nízké skříňky 0,8 a 1,3

Kuchyňská linka na míru

Legenda dveří:

Repasované původní dveře
včetně zárubní v zelené barvě

Nové dveře (kopie původních),
zárubně v barvě dveří

Radiátor

ZODPOVĚDNÝ PROJEKTANT:
LENKA JERAKASOVÁ
ul. Záhumenní 2226/82
708 000 OSTRAVA - PORUBA
TEL: 603 767 309
E-MAIL: jerakasova@volny.cz
IČO: 633 07 111, ČKAIT 1103467

PROJEKTANT SPECIALISTA :
JORGOS JERAKAS
ul.Plk.R.Prchaly 4480
708 000 OSTRAVA - PORUBA
IČO: 146 04 973, ČKAIT 1100456

VYPRACOVAL:
Ing.arch. Helga Šmídová
Trocnovská 27
702 000 OSTRAVA
IČO: 47839473, ČKA 03518

INVESTOR: statutární město Frýdek-Místek
Radniční 1148 738 01 Frýdek-Místek
IČO: 00296643

STAVBA: k.ú.Frýdek, parc.č. 23/1

ÚPRAVA OBJEKTU RADNIČNÍ č.p.13
NA KANCELÁŘSKÉ PROSTORY, FRÝDEK-MÍSTEK

OBJEKT:

ČÁST:
D.1.1.2 NÁVRH INTERIÉRU

OBSAH VÝKRESU:
Půdorys 3.NP s rozmístěním nábytku

DATUM: 06/2020
FORMÁT: A3
STUPEŇ: DSP
ČÍSLO PARÉ:
MĚŘÍTKO 1 : 75
ČÍSLO VÝKRESU: 802